



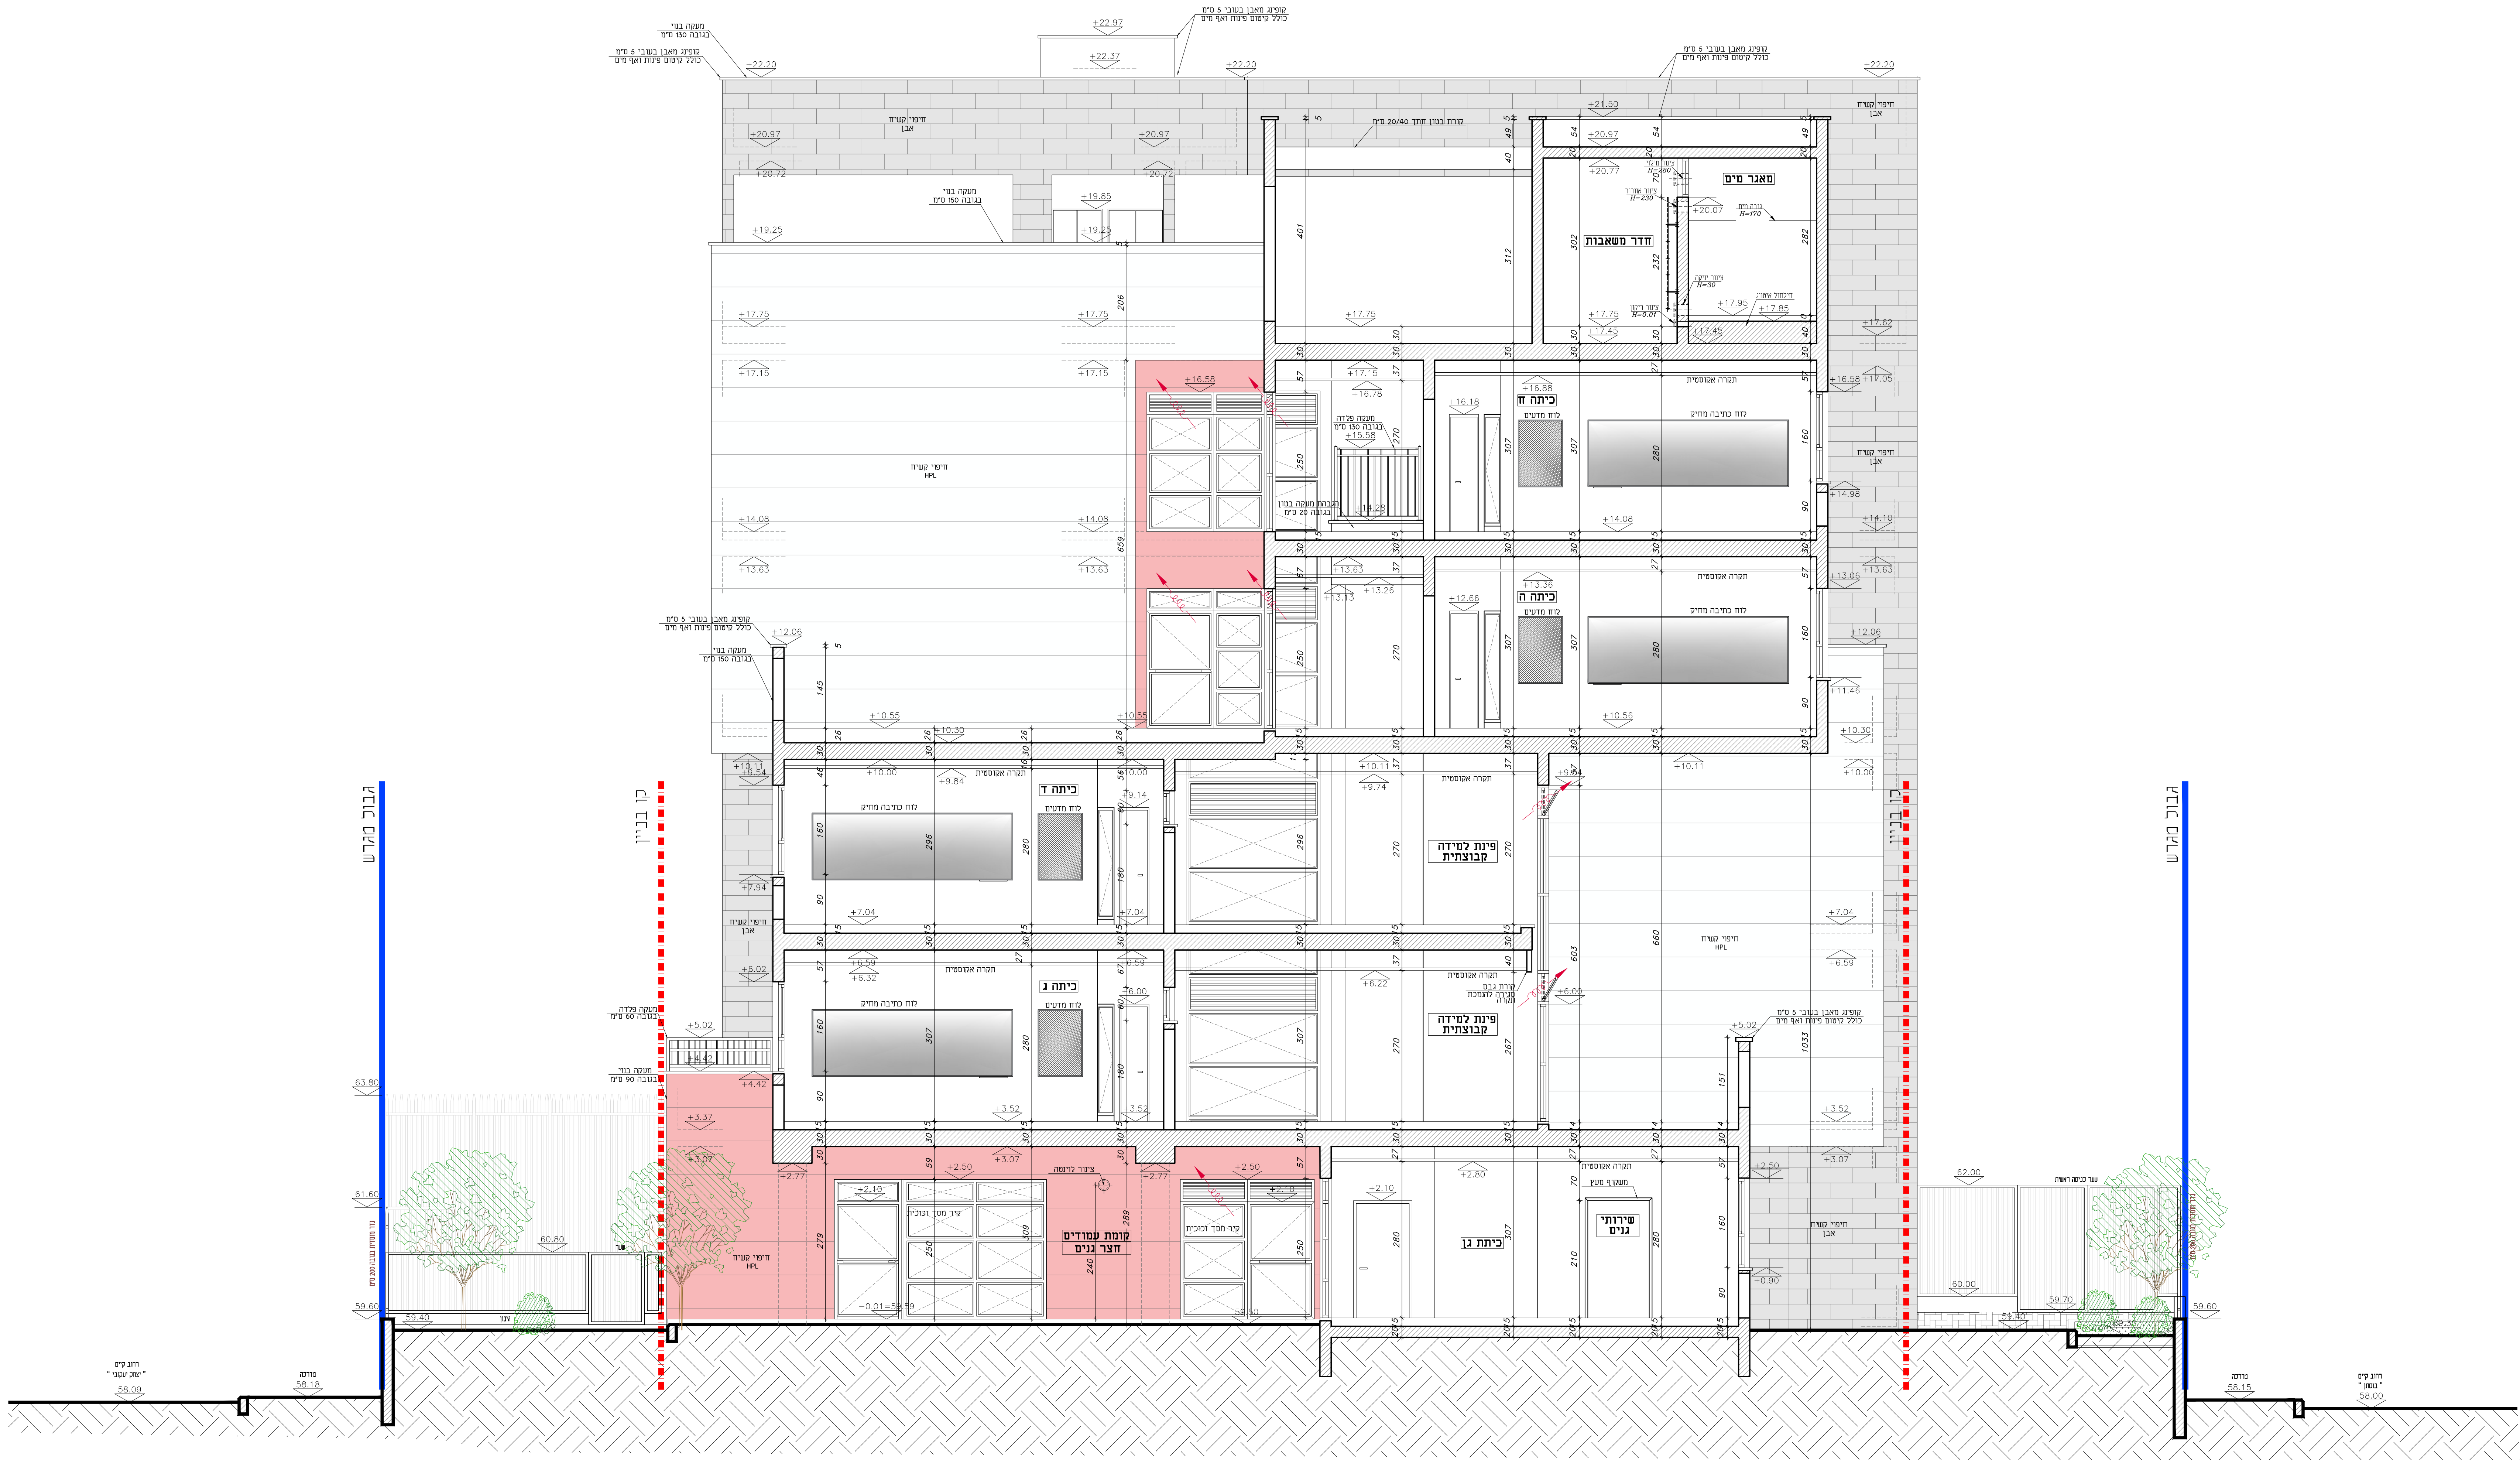

חיתך ג-ג
ק"מ 1:100

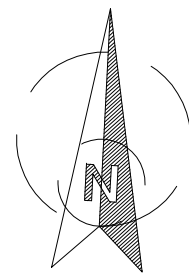

תאריך:	מחצית:	כמות:

תאריך:	שנים:	מחזור:

ועדונית כללית:
- כלל משרד שג ספס, סטות או א רחאמה יש לפנות למחנן.
- או לבצע מידות ע"פ מדידה ממשית.
- חומרי גזם ואביזר פרנז יורכבו לאתר אישור המחנן.
- או לעשות כל שימוש בתכנית זו או ברעיונות והקמטים בה ללא אישור
בית המחנן.
- מרדס ו/א יתען אשר אשר רשום מעל שם האדריכל בתכנית זו ונשא
לבד באחריות המקצועית והחוקית לתכנית.
- סידרת חזית (ממשית ו/או גזם) כיוצא חבלים פומים פ חורים או בקוק
אשום, בעור 22-23 סמ, בהאם חתוכות.
- סידרת פרס (מחיצות פומיות) בוצעו בחלקי בסוף חולקים בעורי
בעורי 20-25 סמ, בהאם חתוכות.
- חופי אבן טבעית משג ז'מער, בעור קפ בורח האדריכל
בעורי חומרי שג 4 סמ, בגובה אבן 25 סמ ובאשר חומרי שג 50 סמ
והחמית בוצעו בהאם לרעיונות ח" 2378 חלק ו-ו ח" 5378
חופי סידרת חזית בלוחות HPL בעורי 6 סמ, המחמים לחופי חזית,
עמידים בפני חום, לוחות חופי חזית UV
כל אלוטרי הבסוף בהעמפת החיצונית יחפס בלוחות פליסטירן מוקפץ
לאוקס) בעורי 3 סמ, שם שכתת חזית חופי החצרים, למיטת נשרי קור
כל העבודות, החומרים והשטרות יבוצעו בהאם לזווח החומרי
לזוח ואוטומטי ולתודיות ורעצים, במלחה של סמירה ב"ן הדרשנות,
חזית הדרשנות והחמירות מביתן.

פרטים:
בית ספר מפתן 2 - 18 פיתות
רחובות

שם:
חתך ג-ג

לעיון: לאישור: למכרז: לביצוע:

חומר:	חומר:	חומר:	חומר:
עריכת רחובות	חומר:	חומר:	חומר:
אדריכל אחראי:	חומר:	חומר:	חומר:
חומר:	חומר:	חומר:	חומר:
חומר:	חומר:	חומר:	חומר:
דאטום מהנדסים בע"מ
תכנון אדריכלי וניהול פרויקטים
Tel: 04-6419957 | Fax: 04-6411646 | Kfar Kana 16930 | P.O.Box: 132
E-Mail: Datum@datum-eng.com