


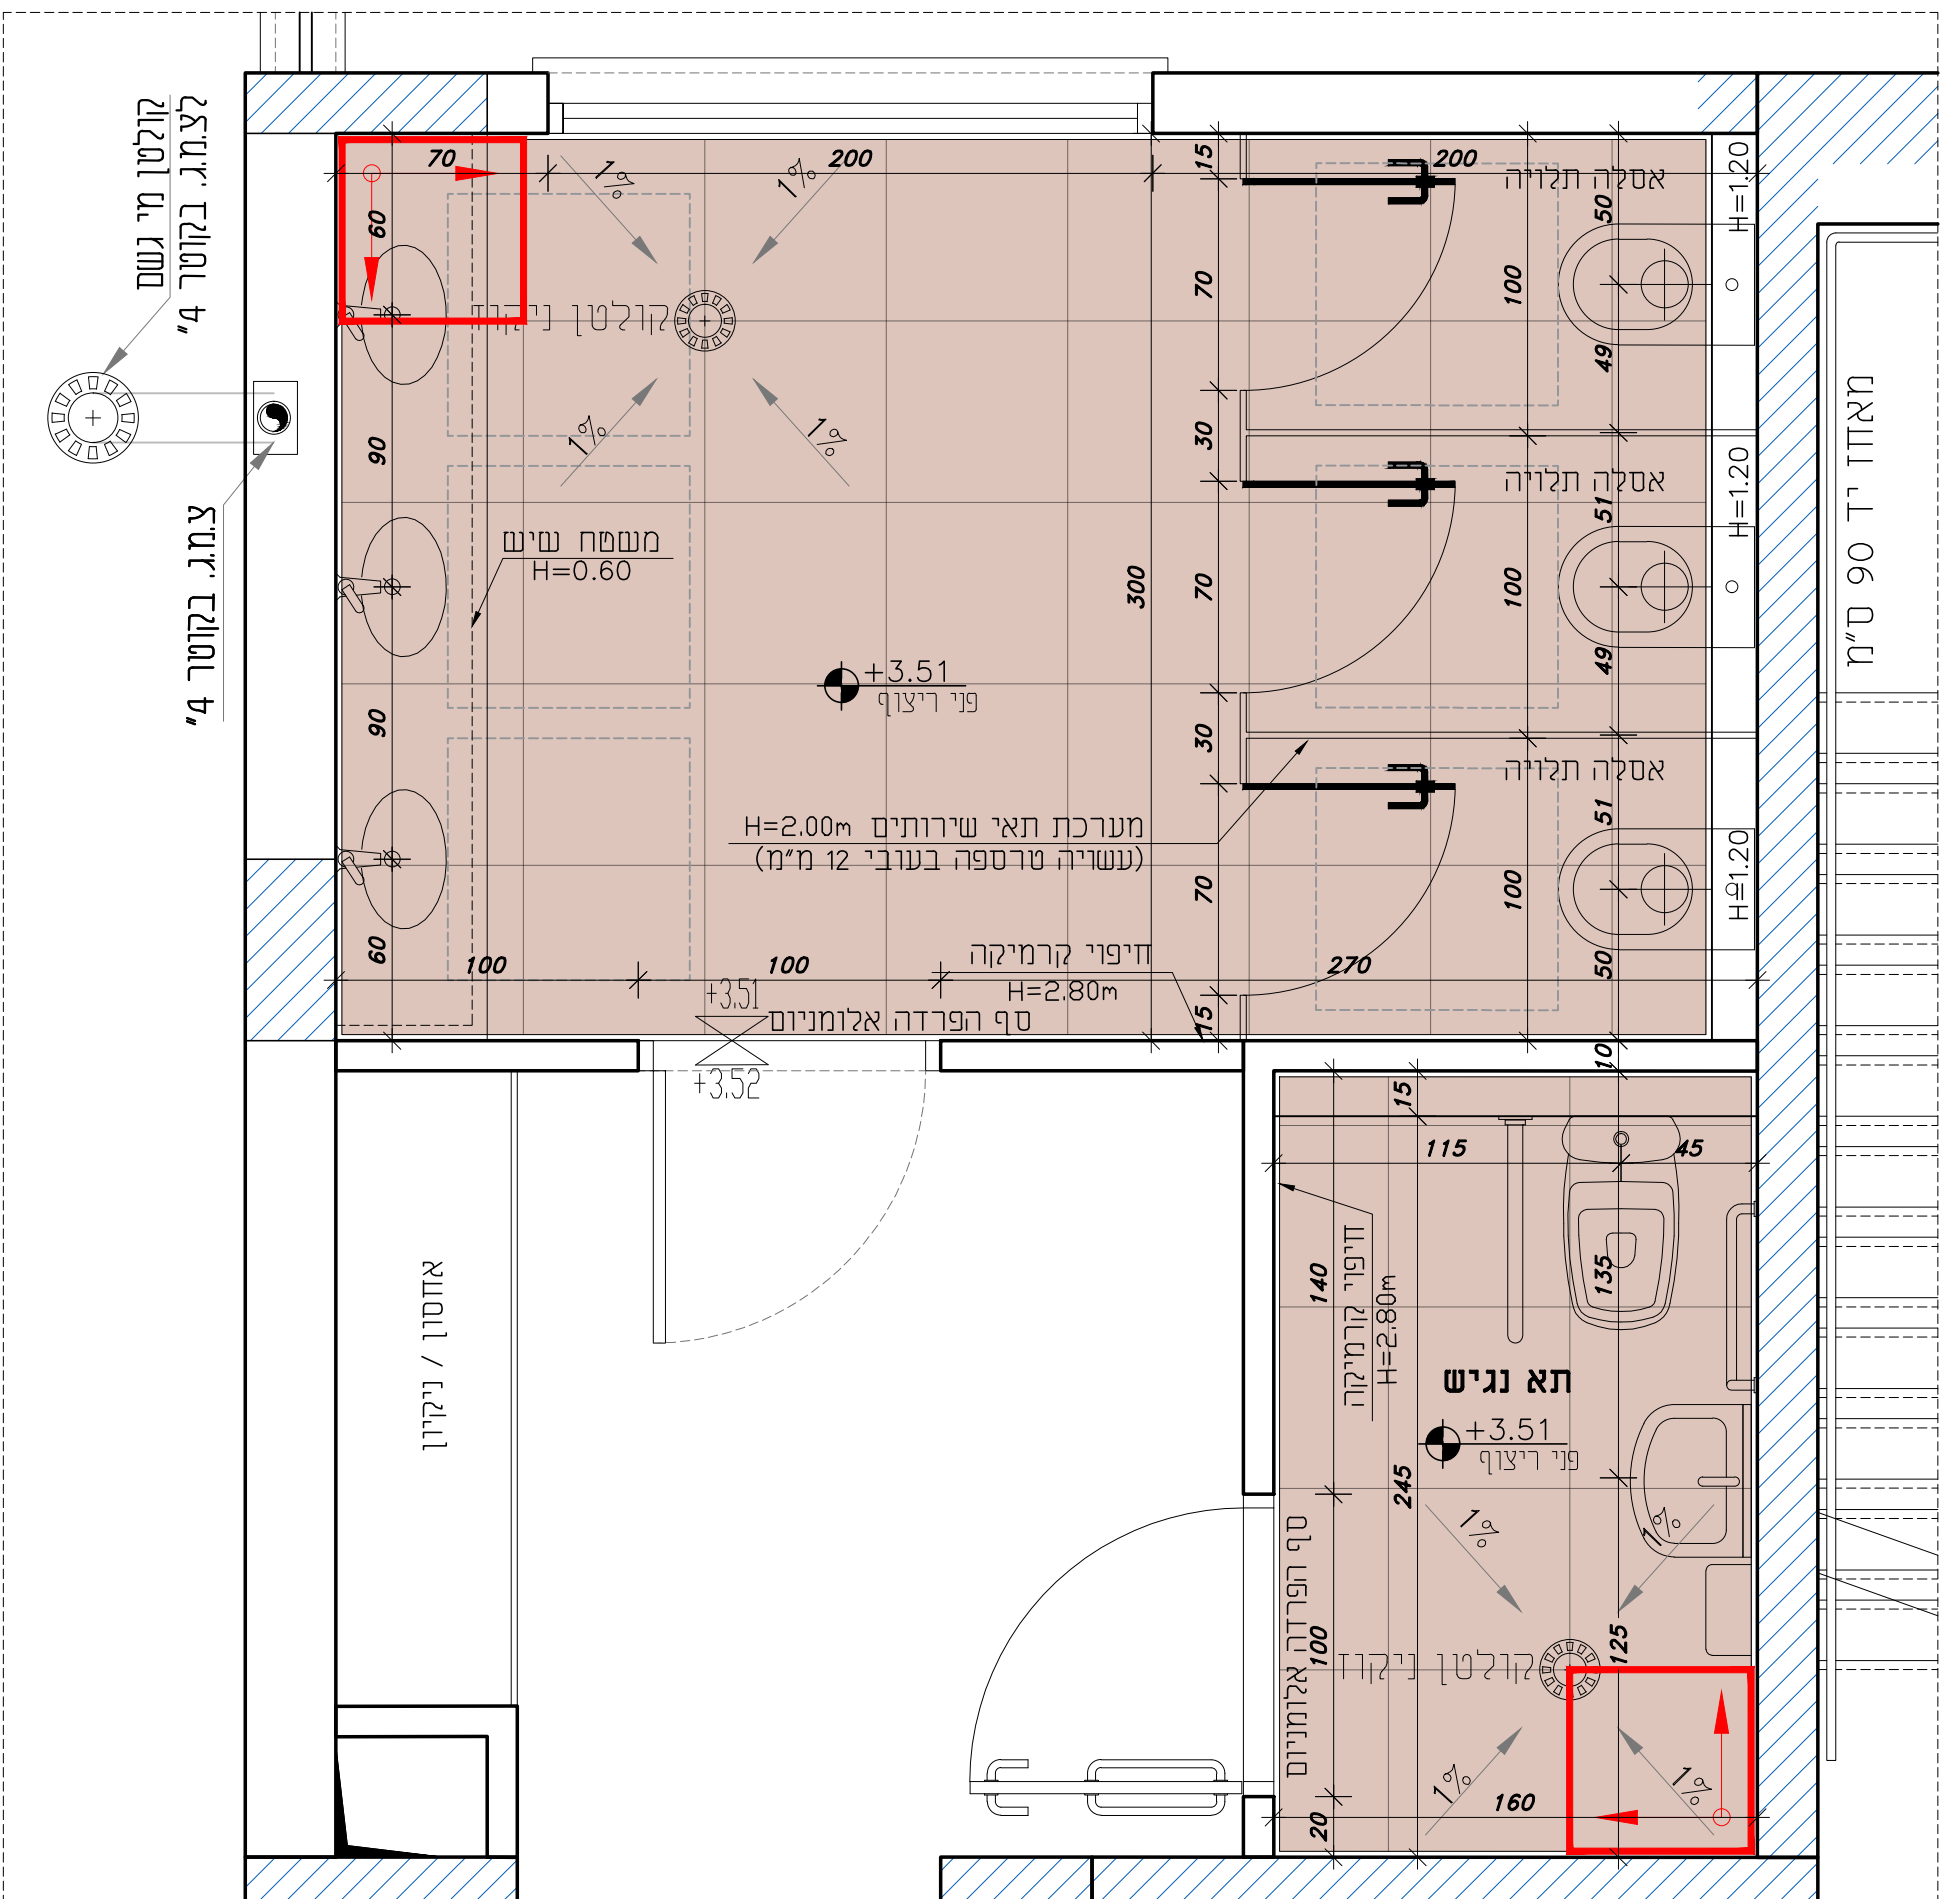
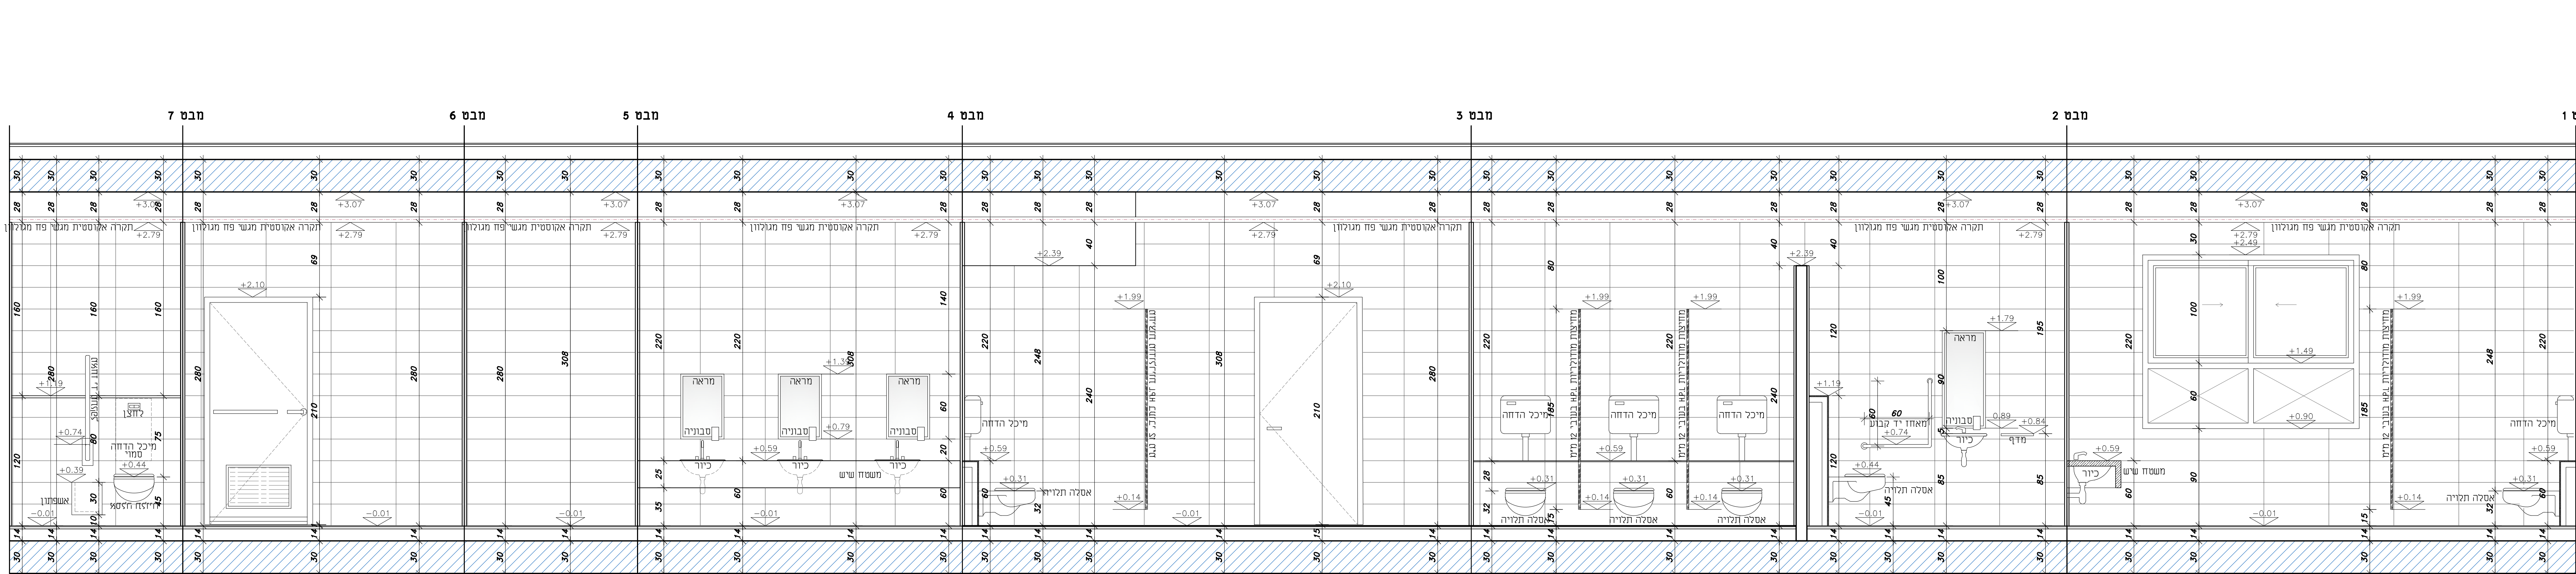
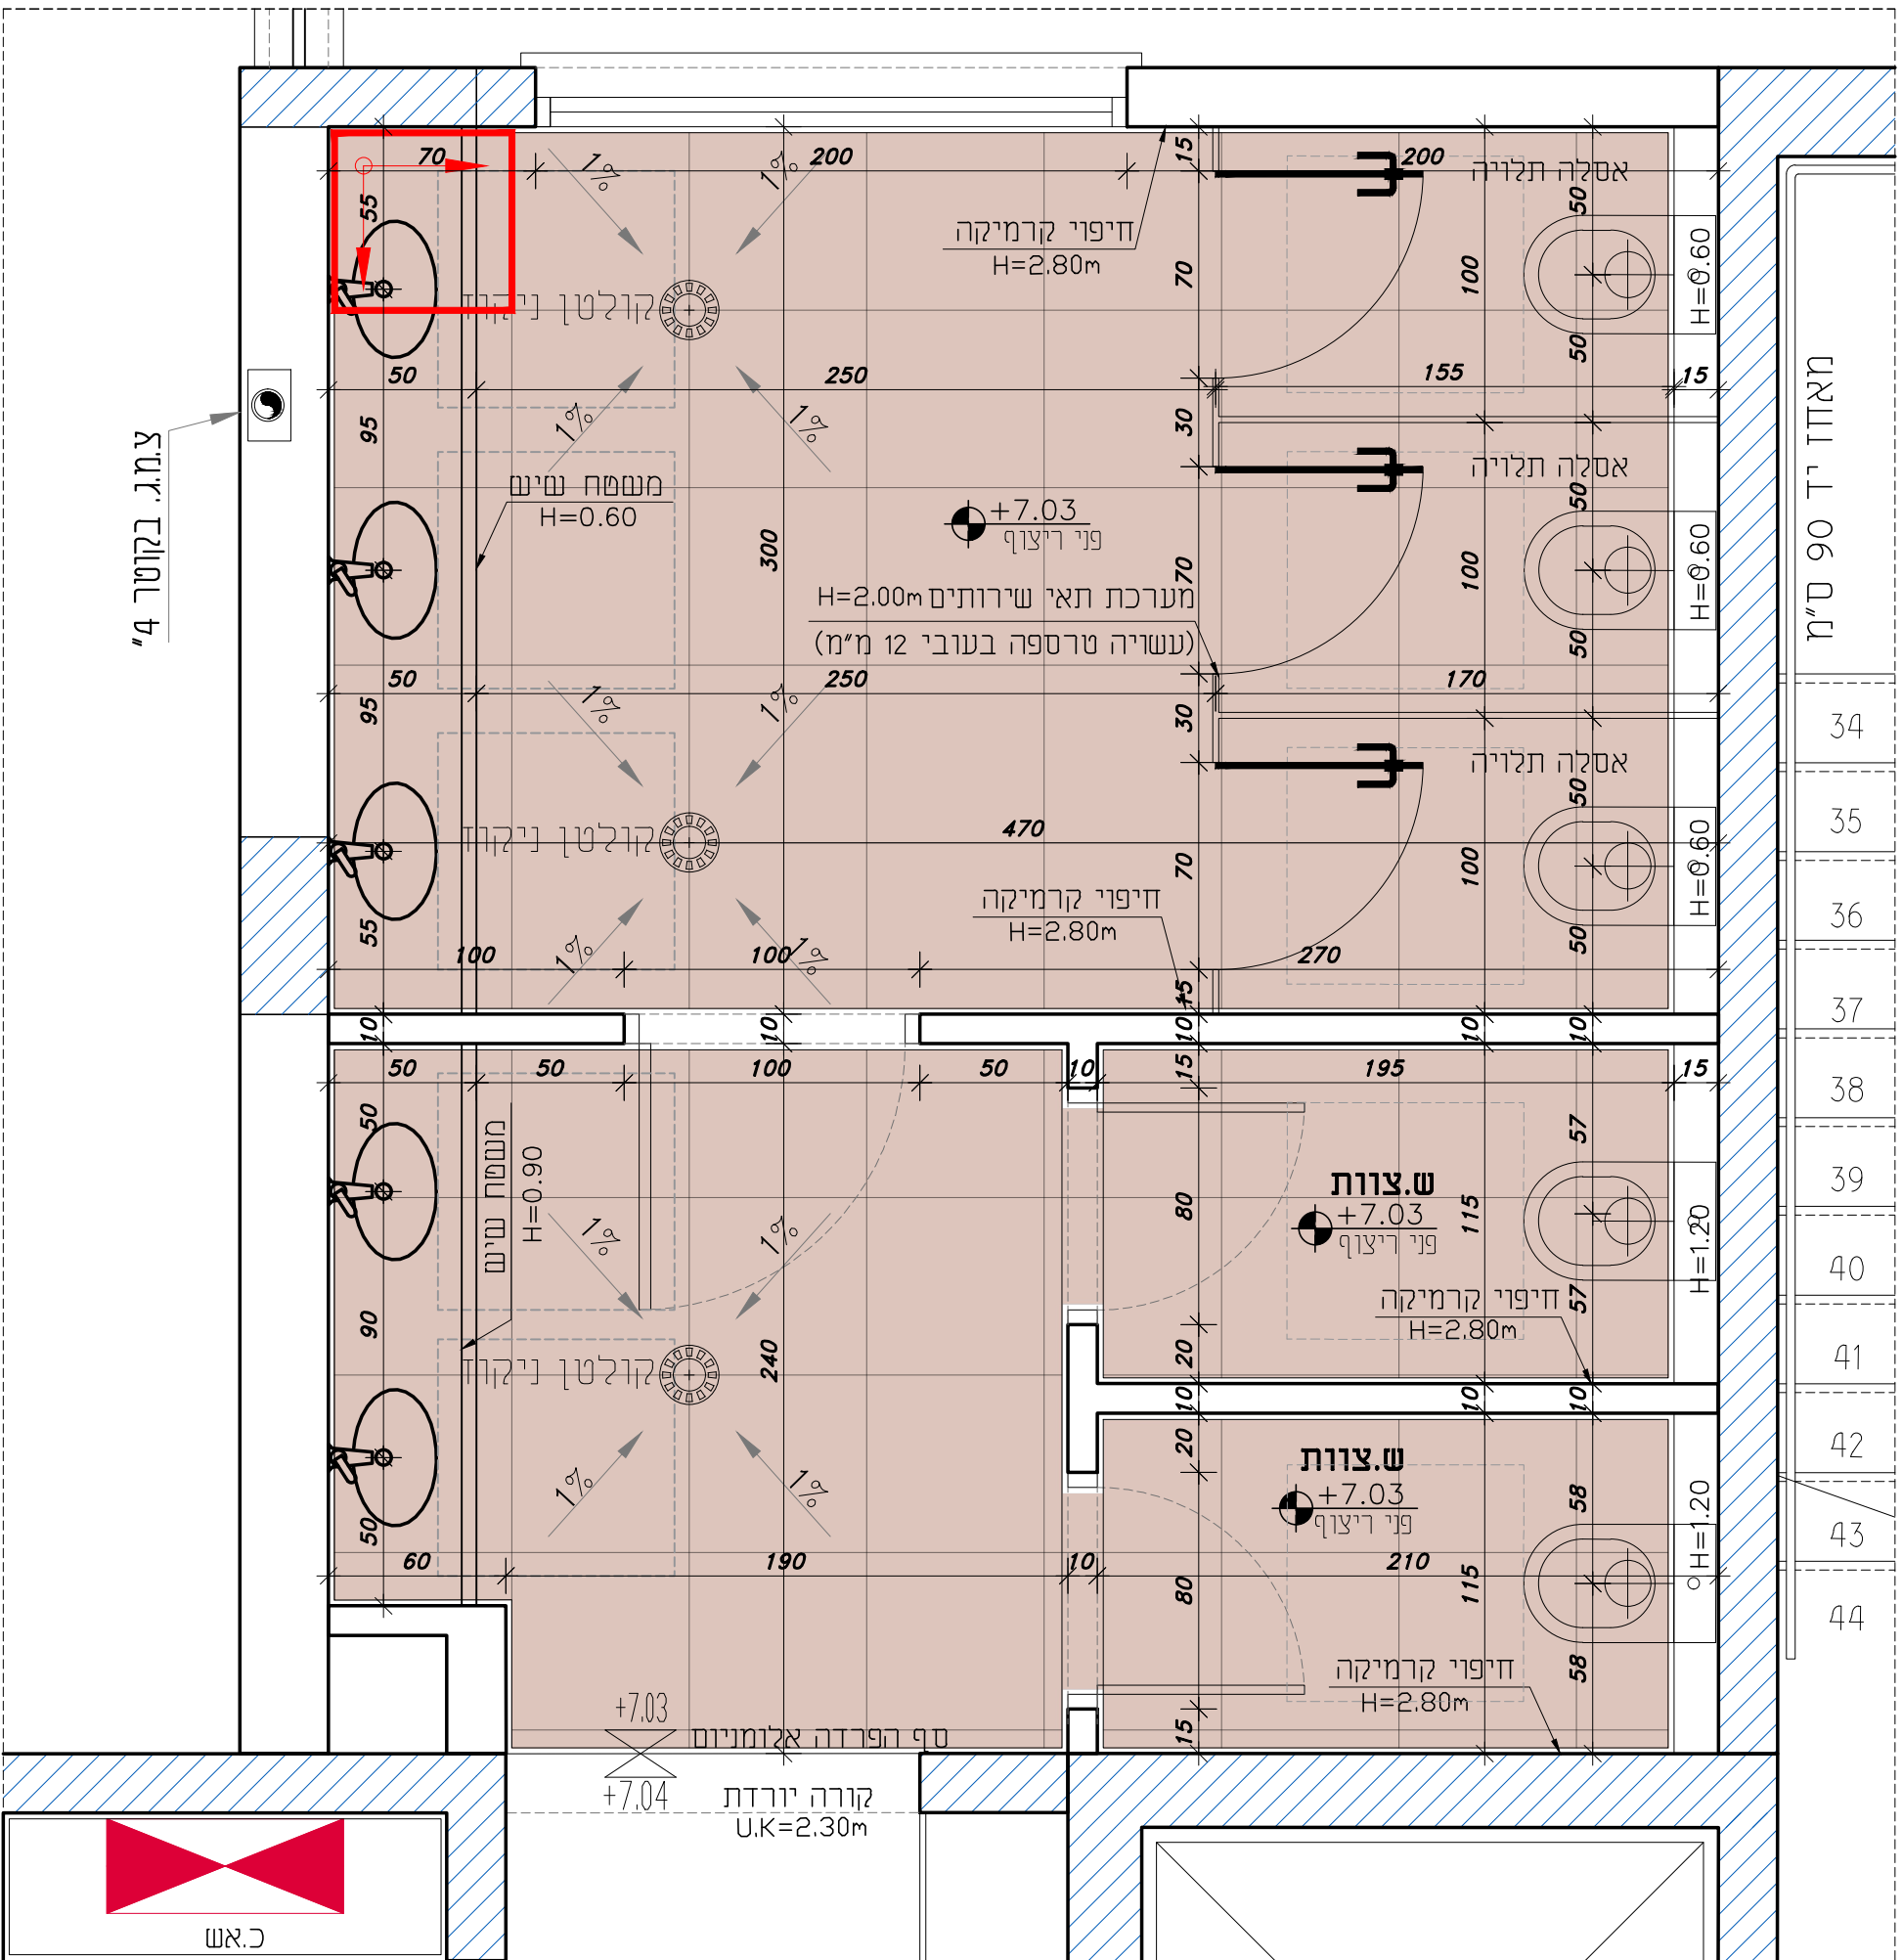


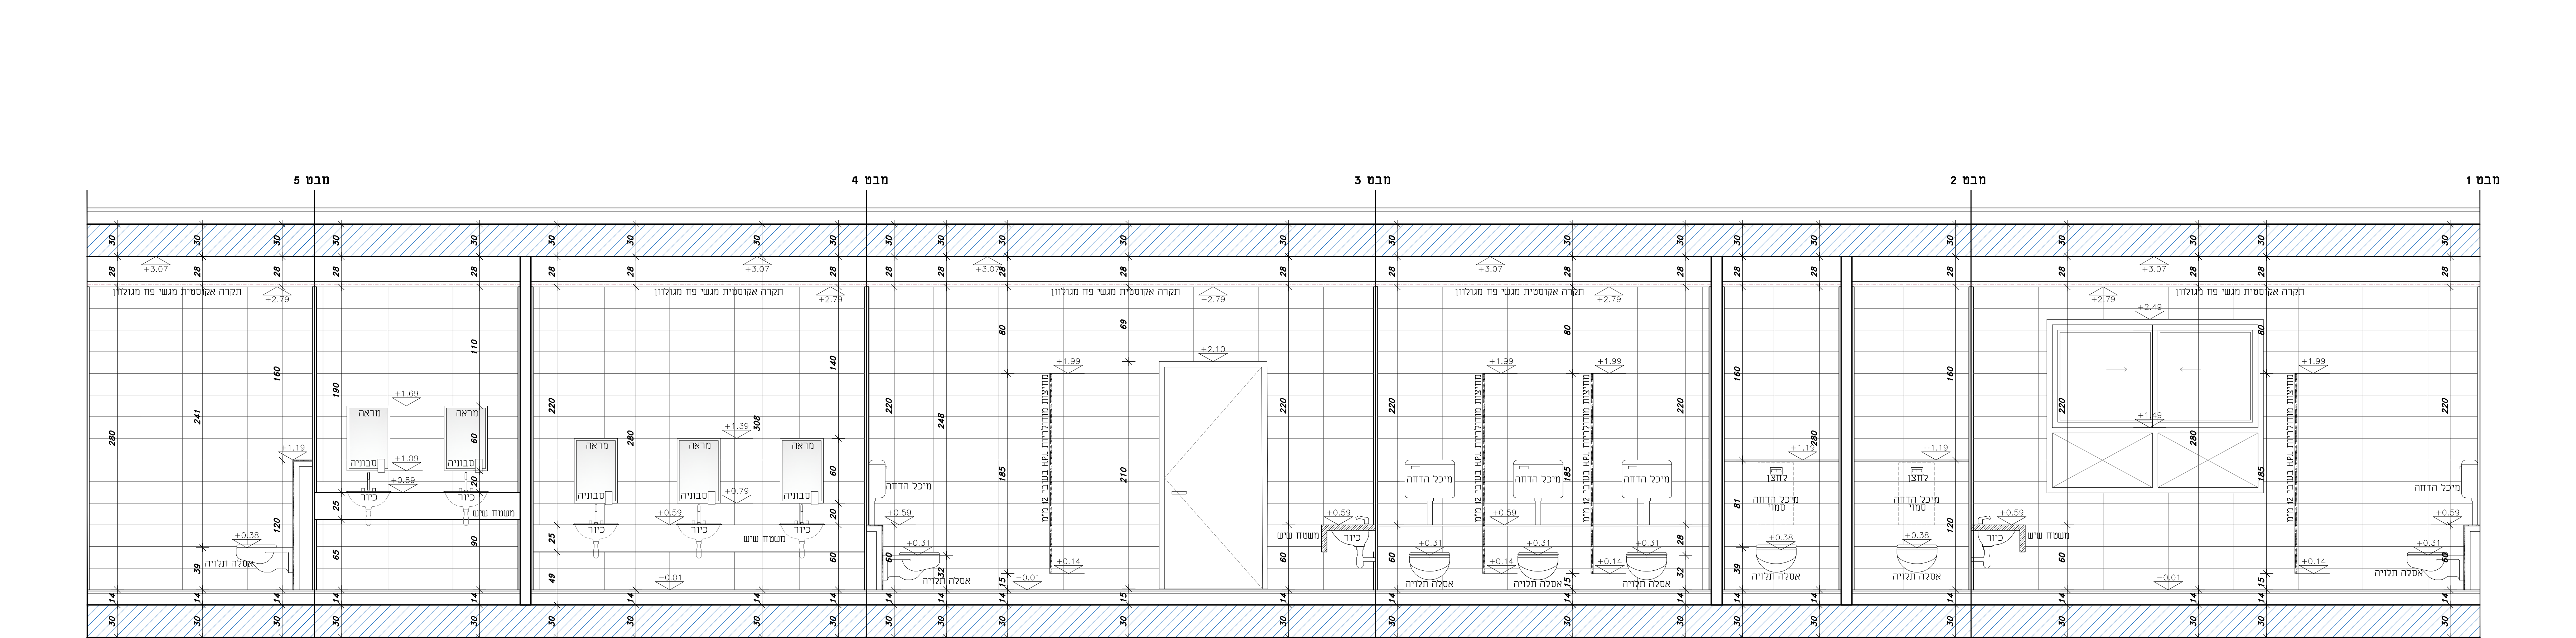


פריסת שירותים
קומה א' + ד'
קני"מ 1:25

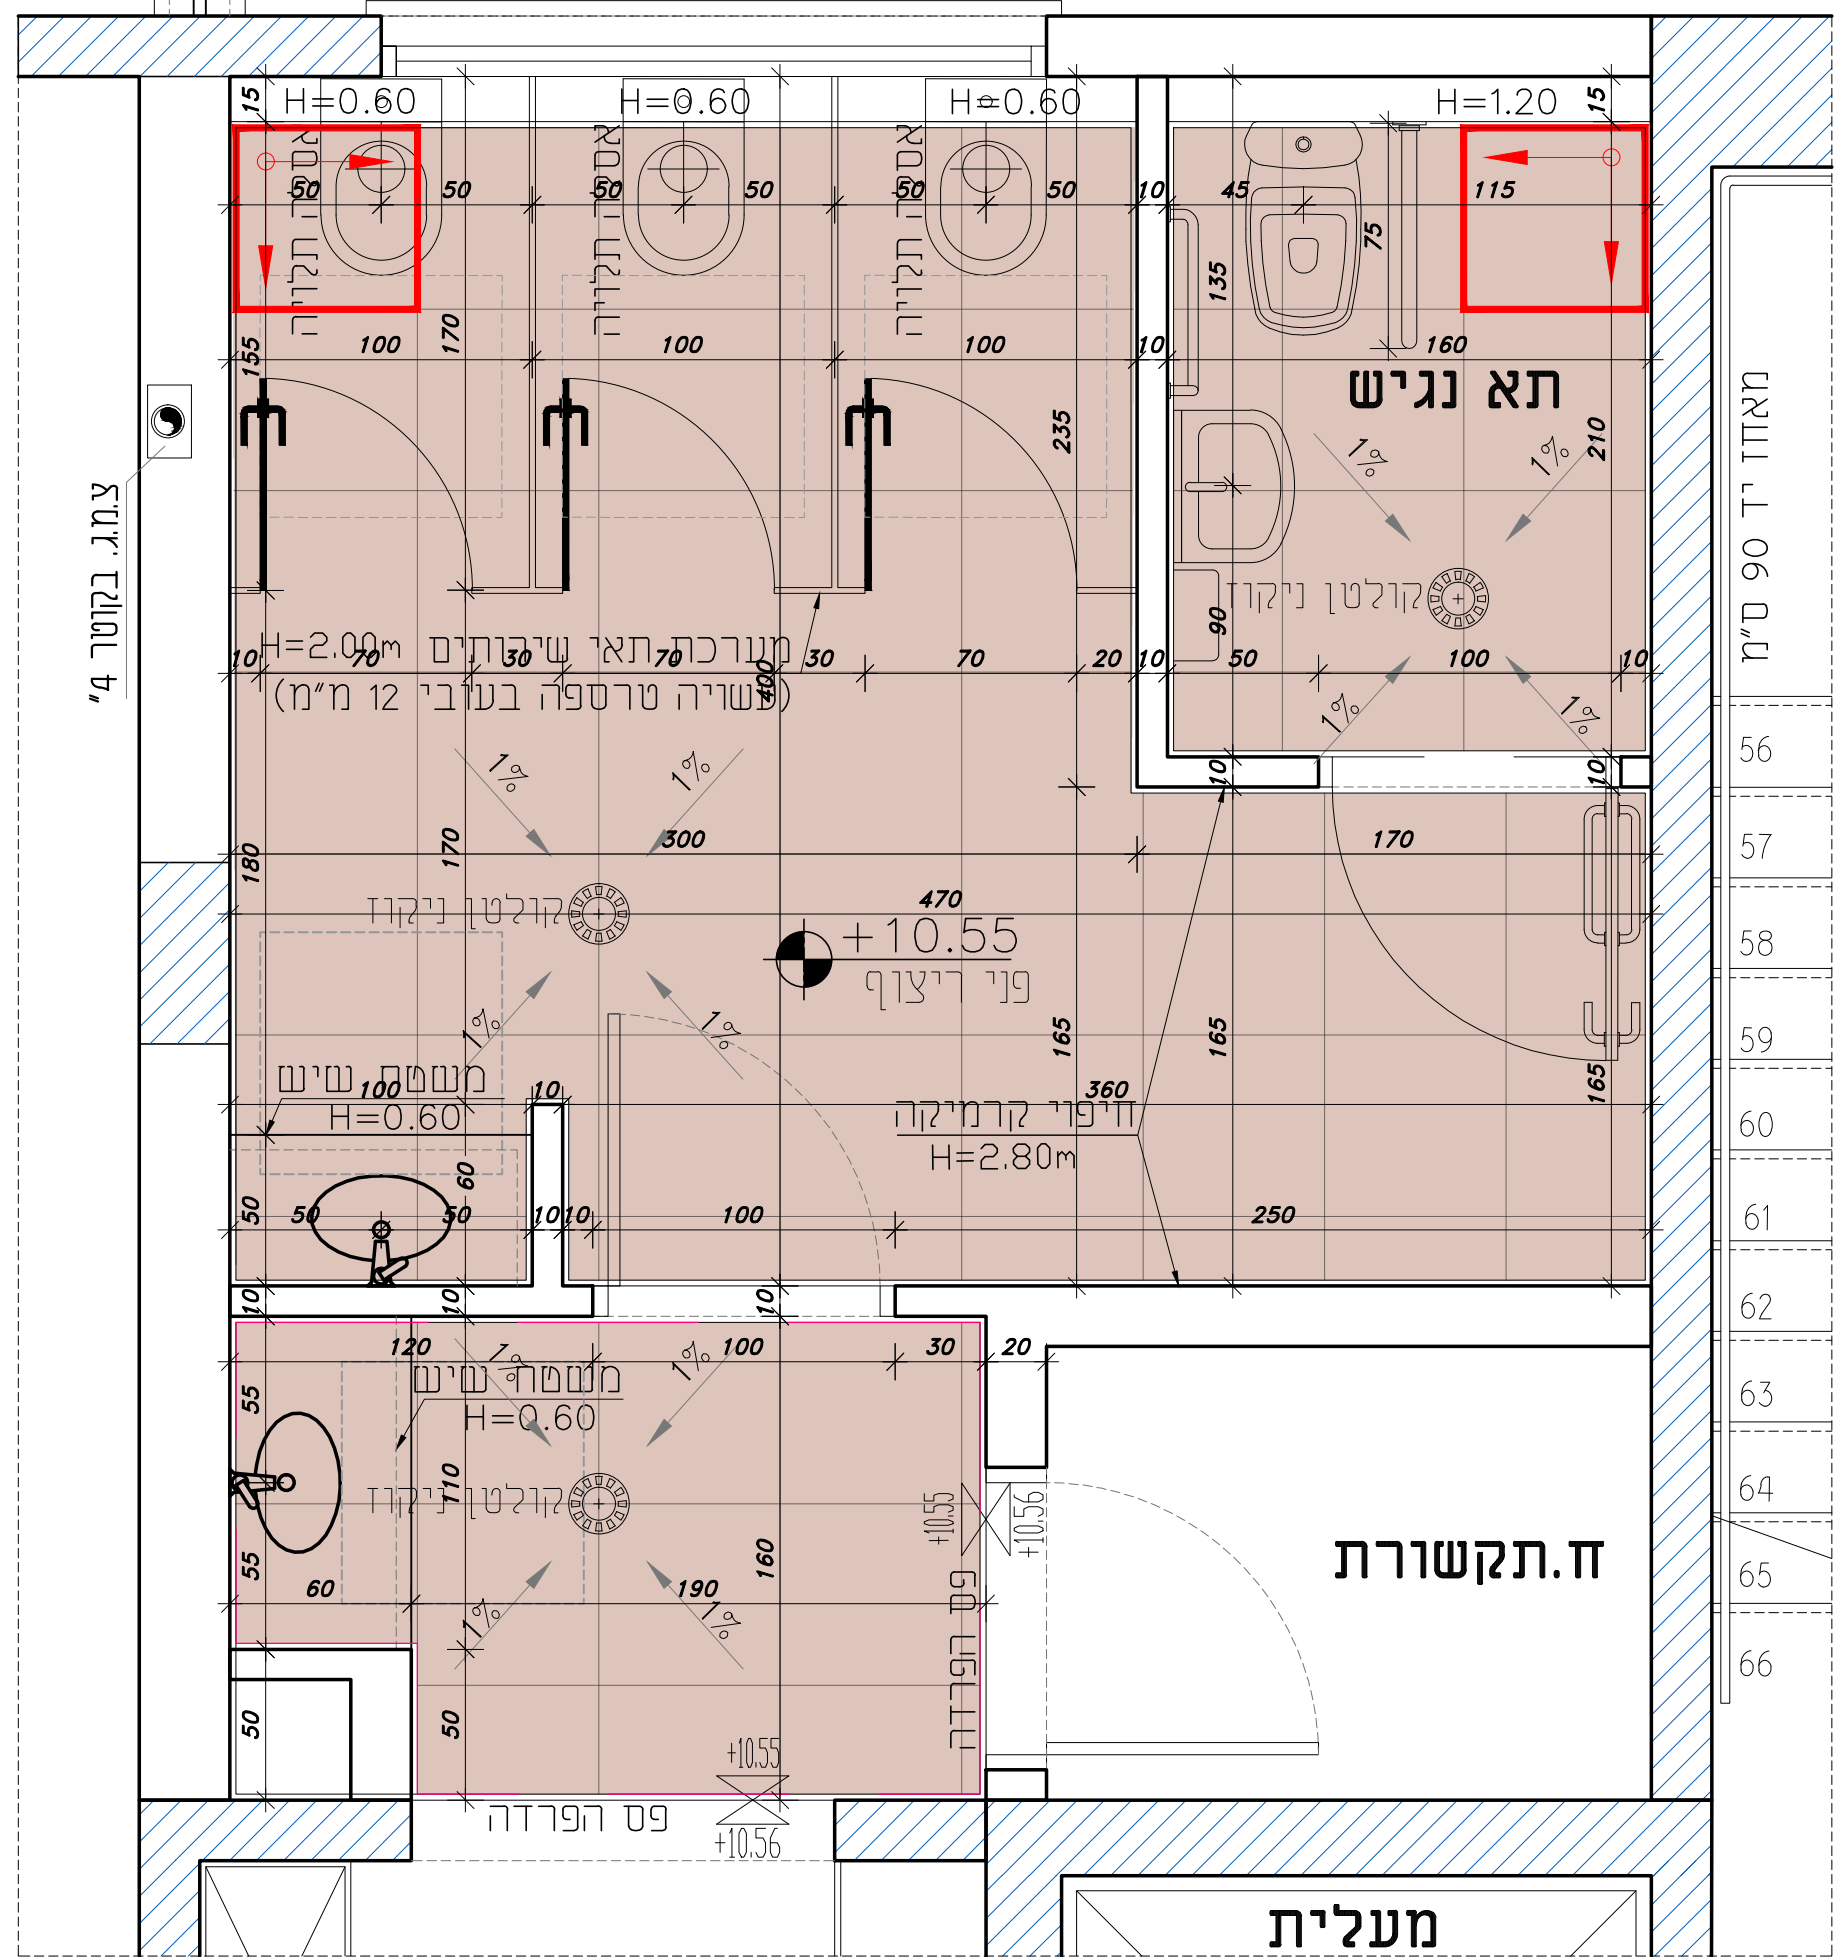

פריסת שירותים
קומה ב'
קני"מ 1:25

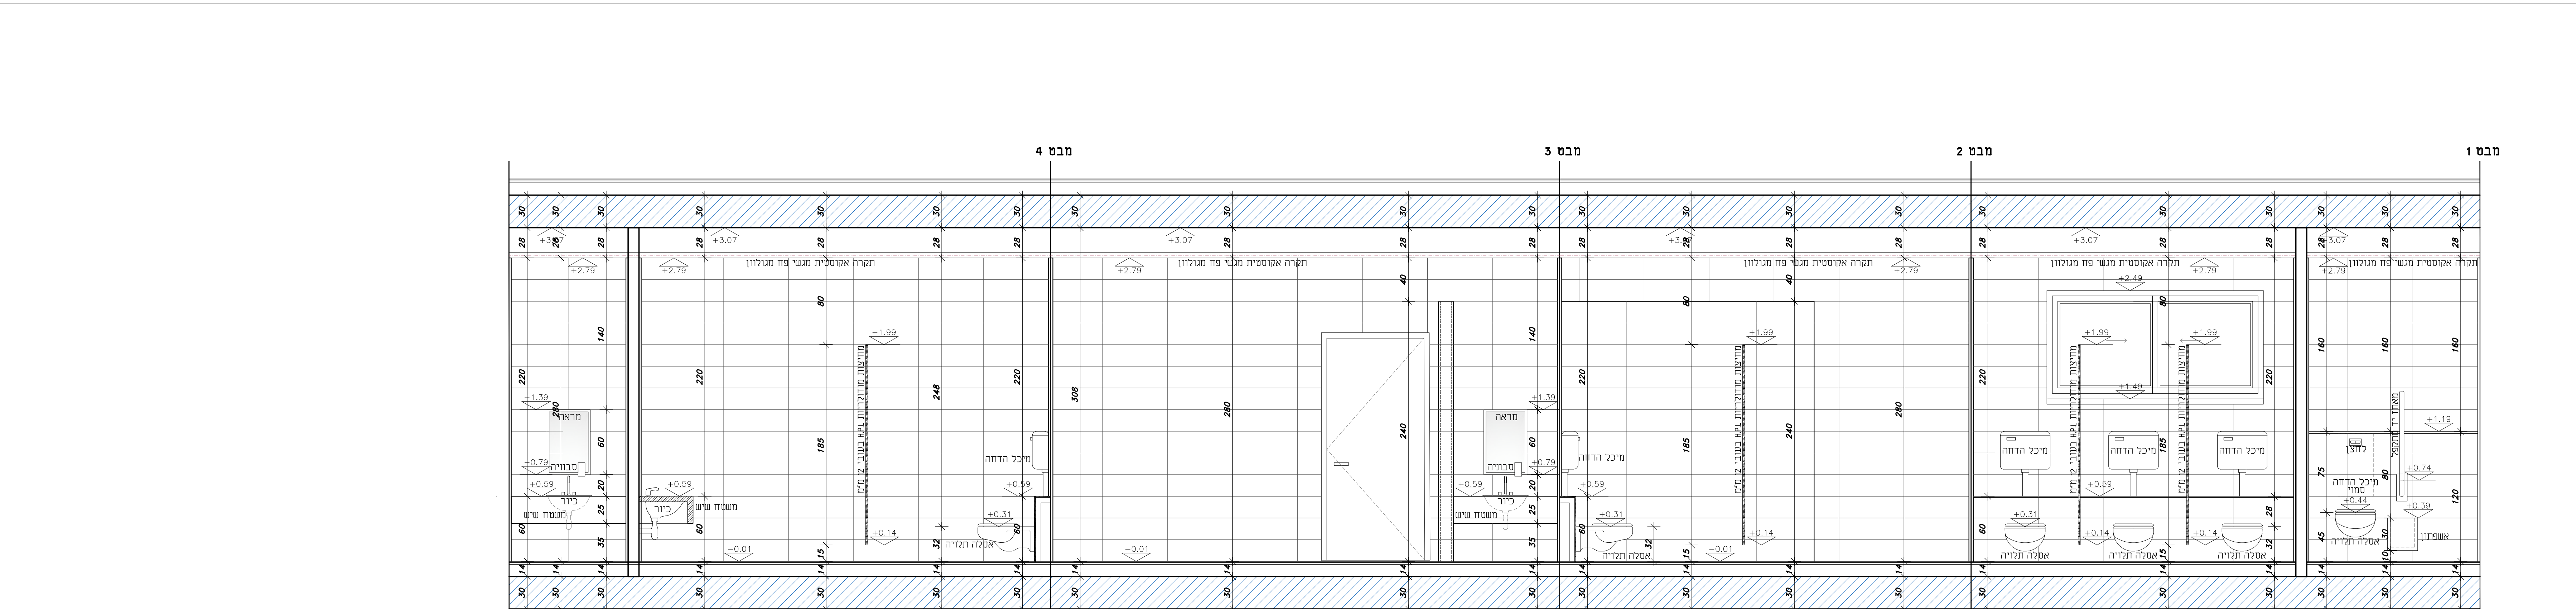

פריסת שירותים
קומה ג'
קני"מ 1:25

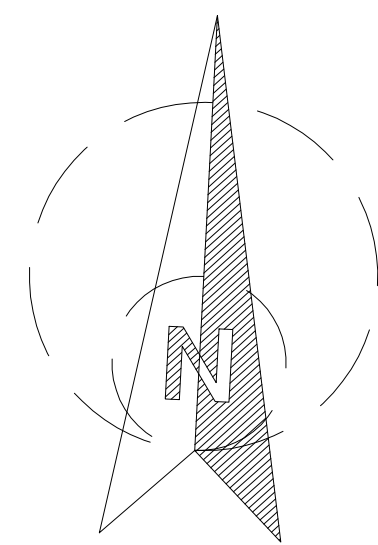

תאריך:	תפוצה:	כמות:

תאריך:	שנים:	מהדורה:

הערות כלליות:
- המבצע אחראי לבדיקת המידות והתאמתן במקום.
- בכל מקרה של טעות או אי התאמה יש לפנות למתכנן.
- אין לבצע מידות ע"פ מדידה מהשרטוט.
- חומרי גמר ואביזרי פרטיות יורכבו לאחר אישור המתכנן.
- אין לעשות כל שימוש בתכנית זו או ברעיונות הגלומים בה ללא אישור
בכתב מהמתכנן.
- מהנדס ו/או יועץ אשר שמו רשום מעל שם האדריכל בתכנית זו נושא
לבדו באחריות המקצועית והחוקית לתכנית.

פרויקט:

בית ספר מפתן 2 - 18 כיתות

רחובות

נושא:

פריסת שירותים

לעיון	לאישור	למכתר	לביצוע
		11/11/2024	

מזמין:	מס' גיוון:	מהדורה:
עיריית רחובות	PT-27	01
אדריכל אחראי:	מבקר:	
דג'אדי קאסם	סלאם נג'מי	
קנה מידה:	מס' עבודה:	רובץ:
1:25	87/019	DA-87019-01

Tel: 04-6419957 | Fax: 04-6411646 | Kfar Kana 16930 | P.O.Box: 132
E-Mail: Datum@datum-eng.com