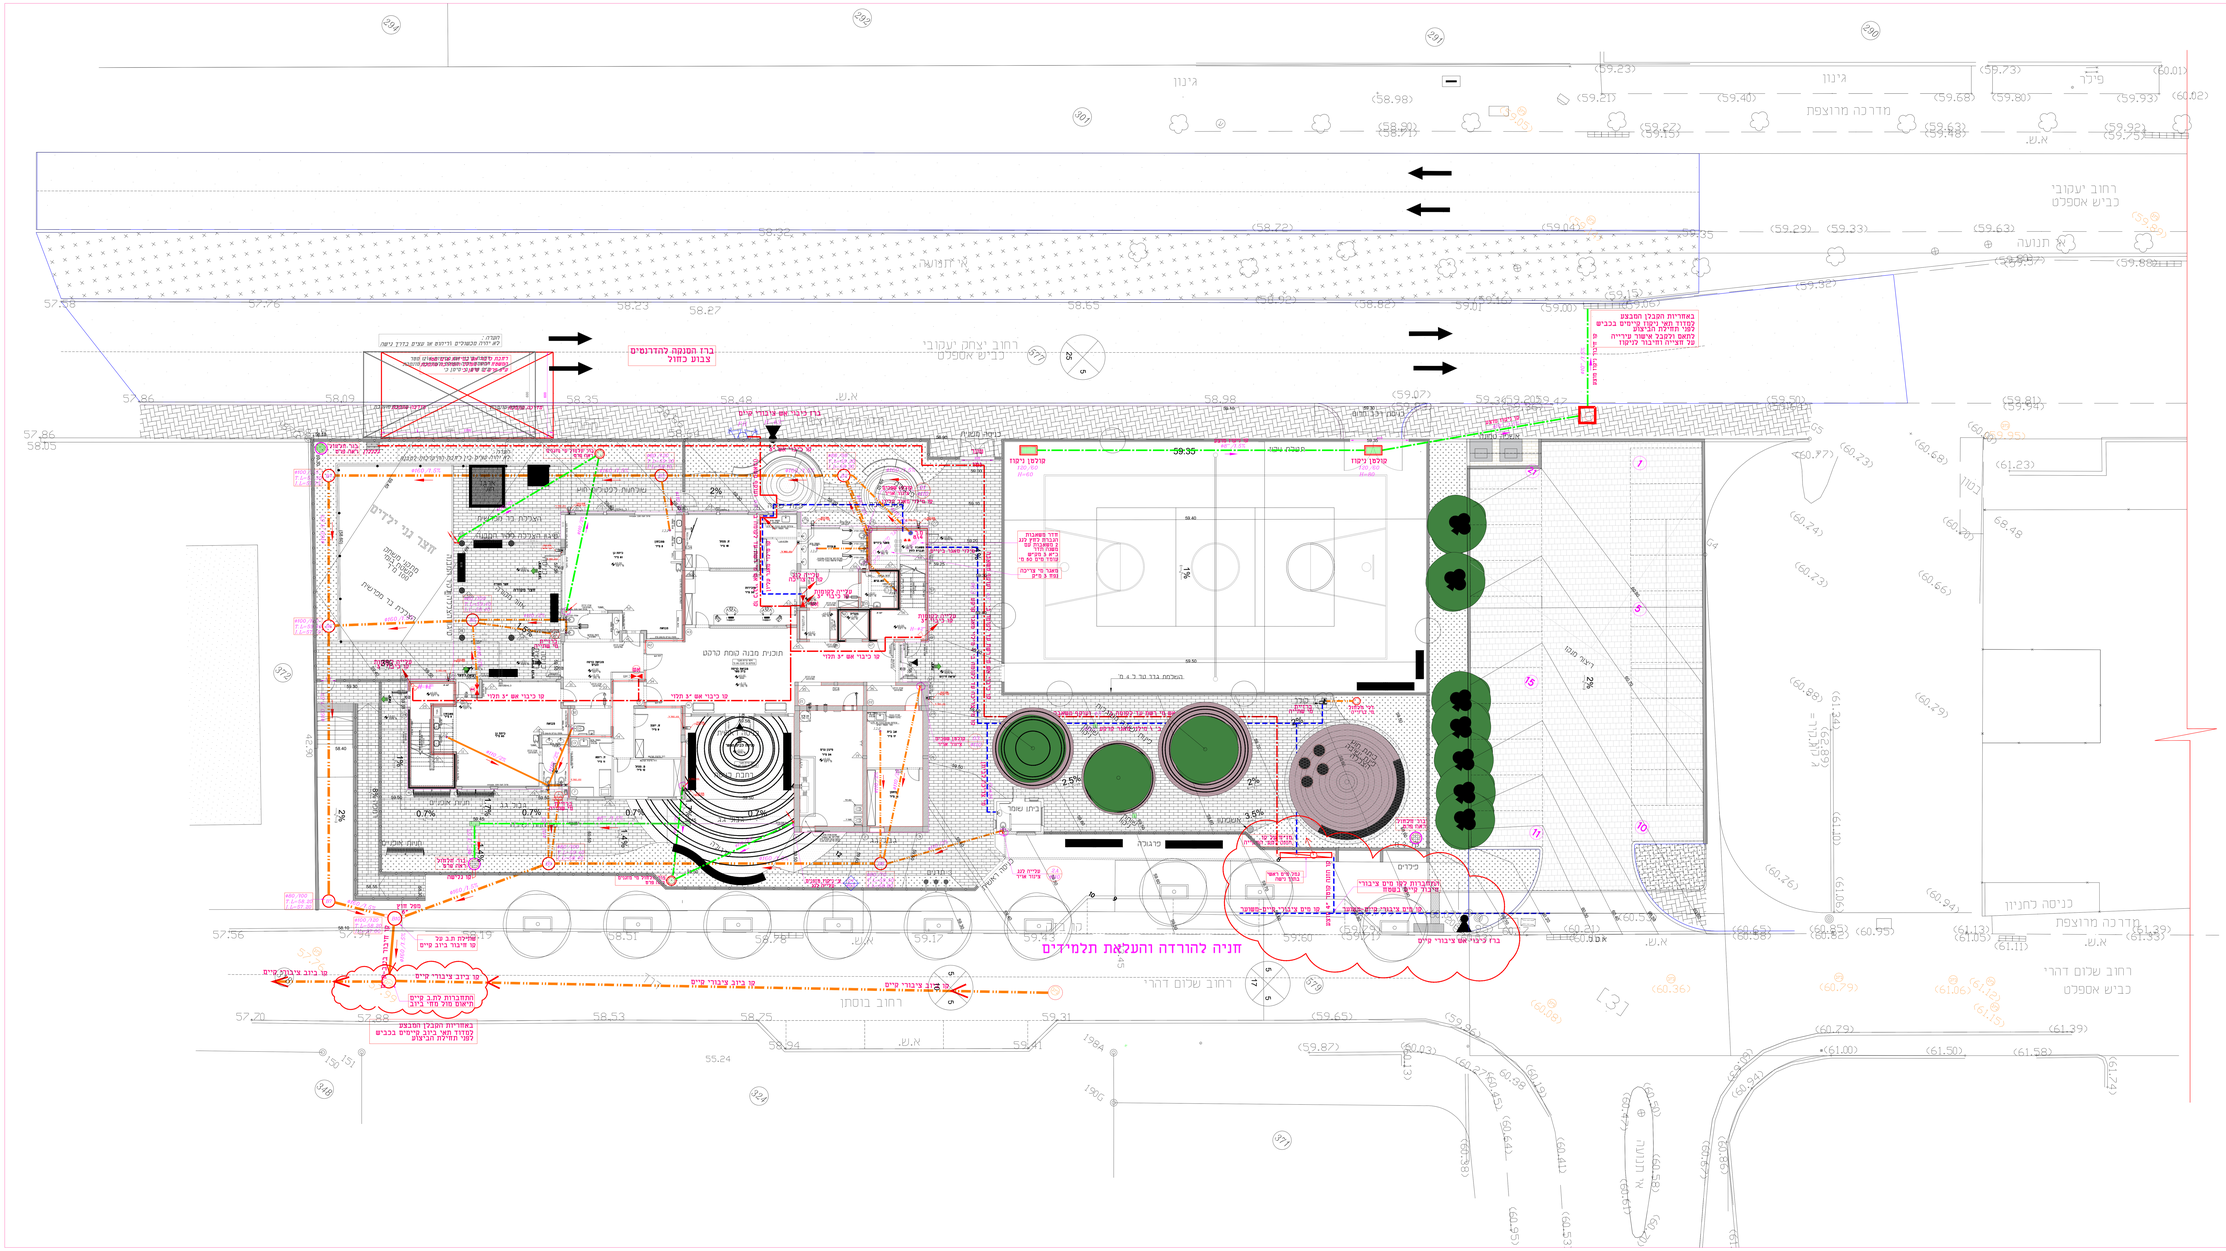
חניה להורדה והעלאת תלמידים
רחוב יעקובי
כביש אספלט
רחוב שלום דהרי
כביש אספלט
מדרכה מרוצפת
גינון
מגרש כדורסל
מגרש כדורגל
בריכת מים
מבנה חינוך
מבנה מגורים
מבנה מגורים
מבנה מגורים