


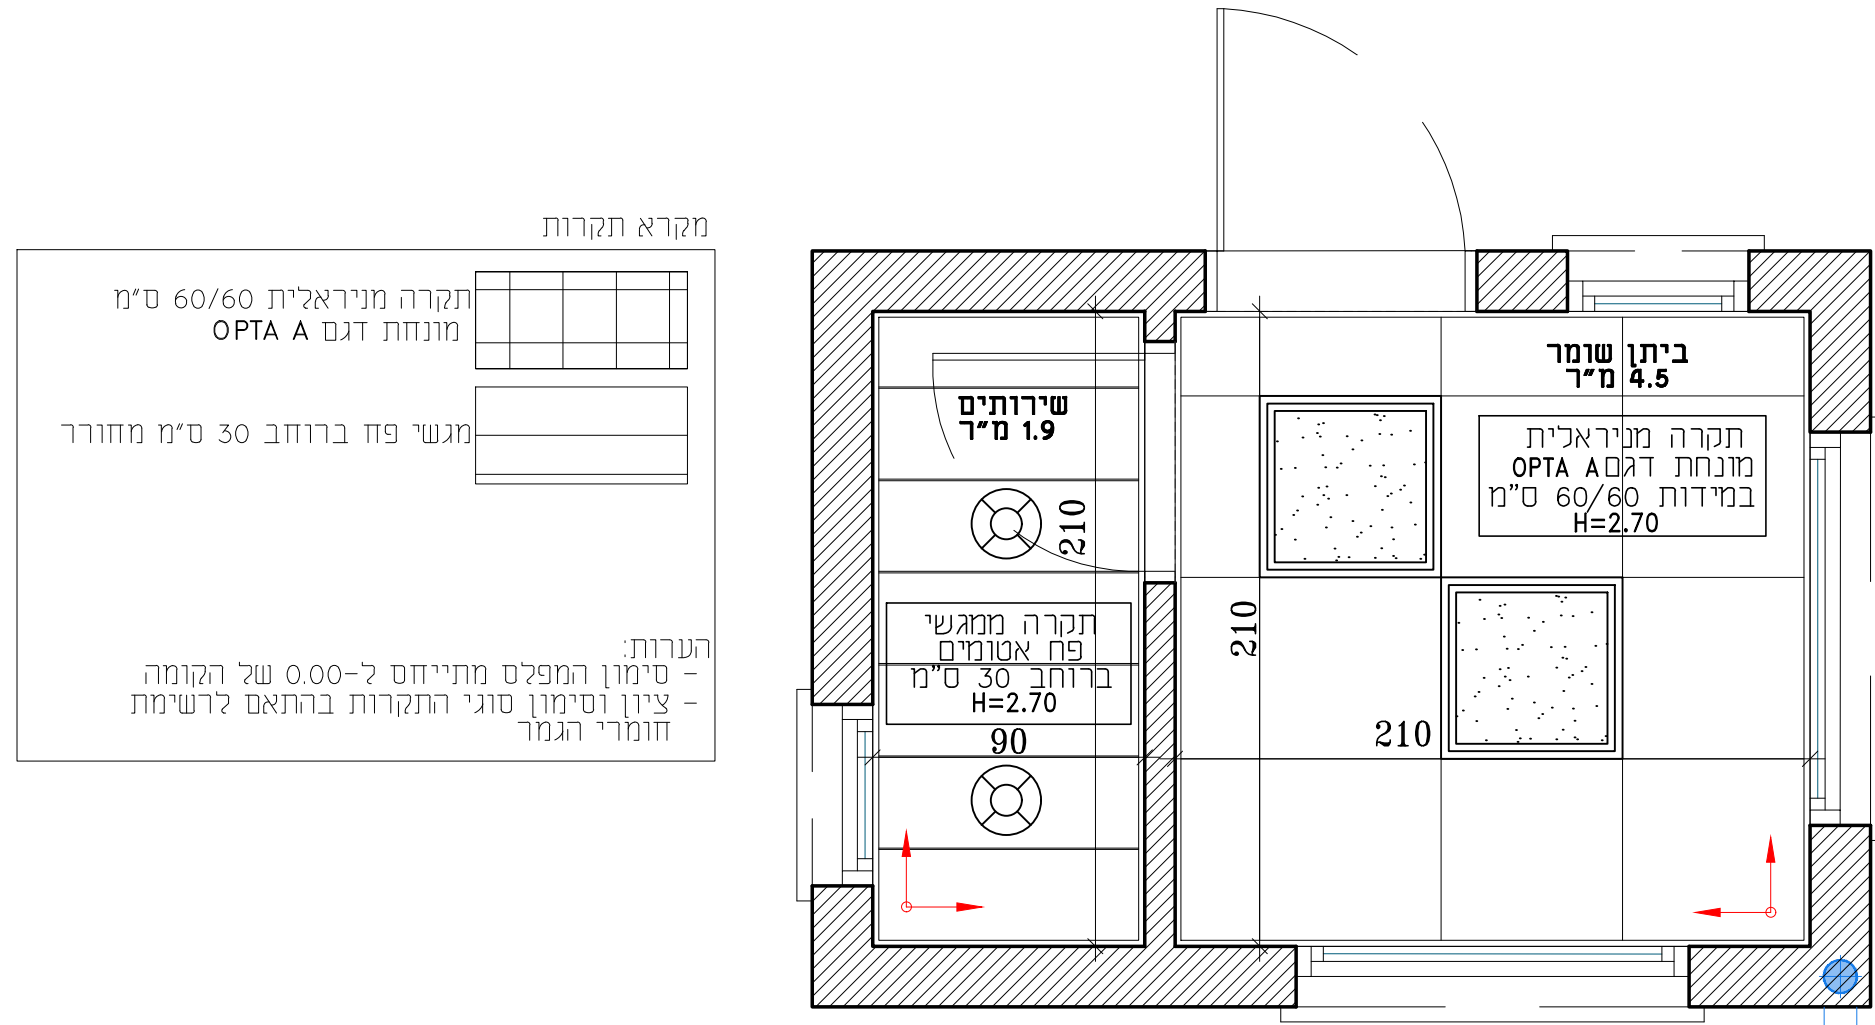
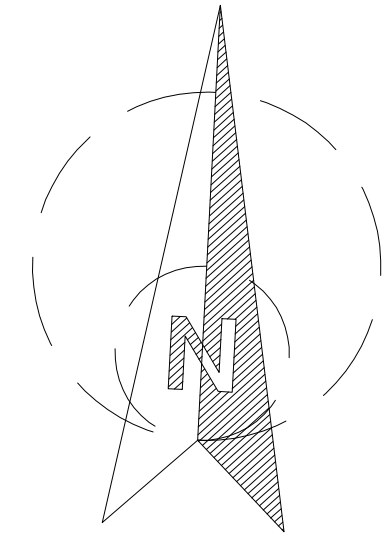
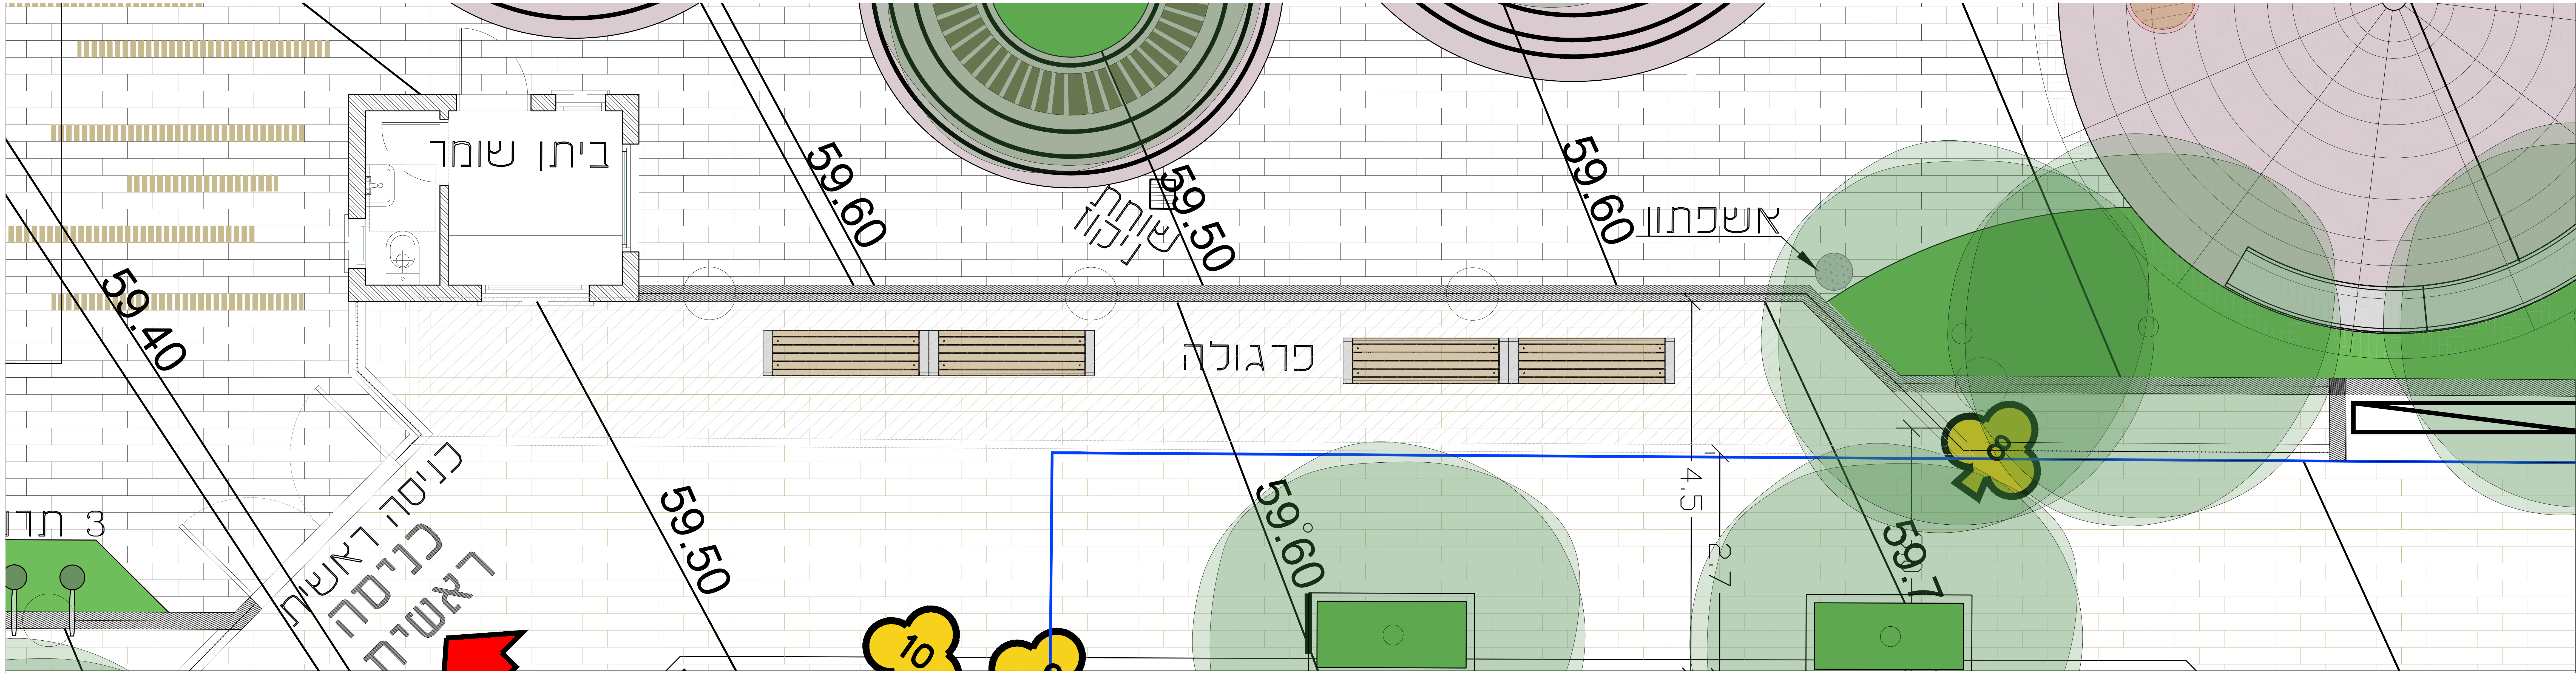


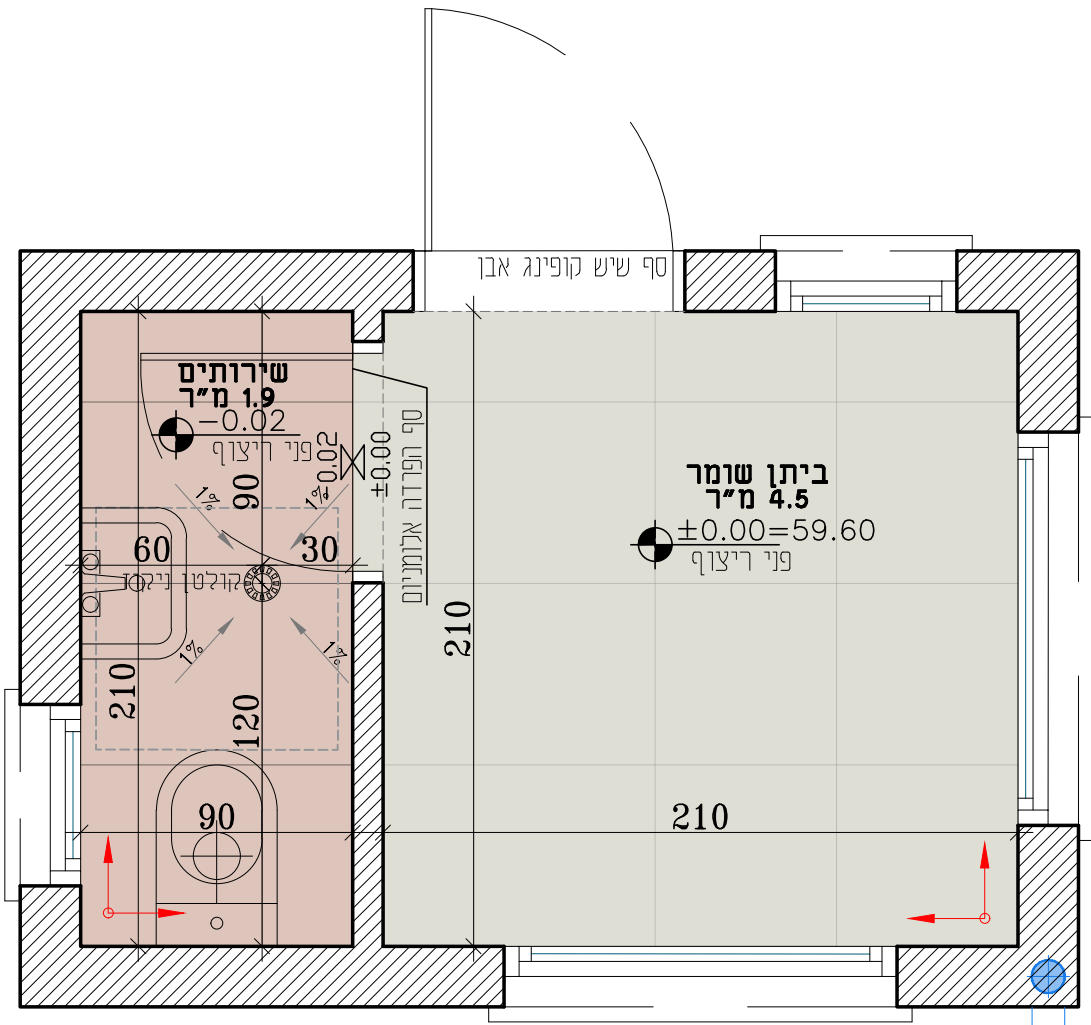


תכנית תקרה ביתן שומר
ק"מ 1:25

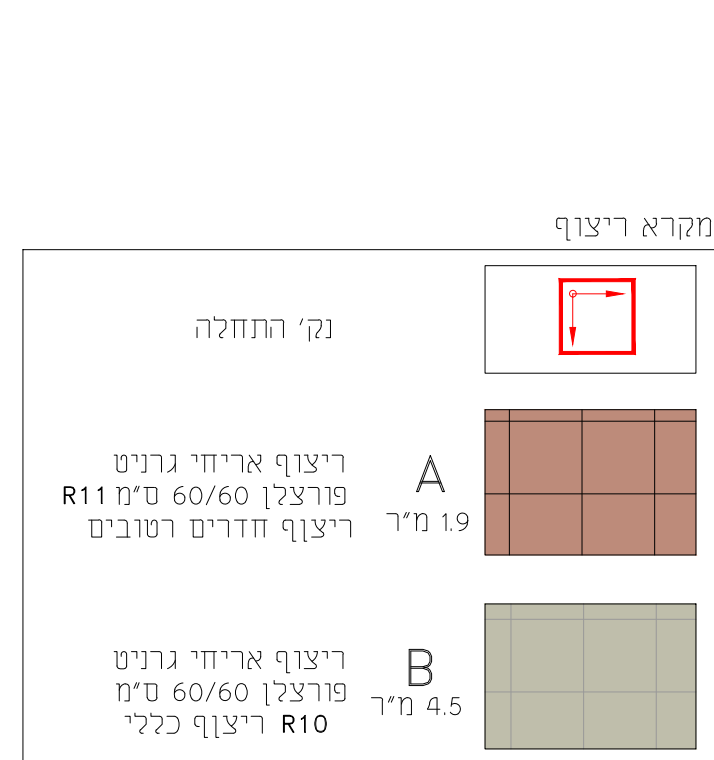




תכנית ריצוף ביתן שומר
ק"מ 1:25

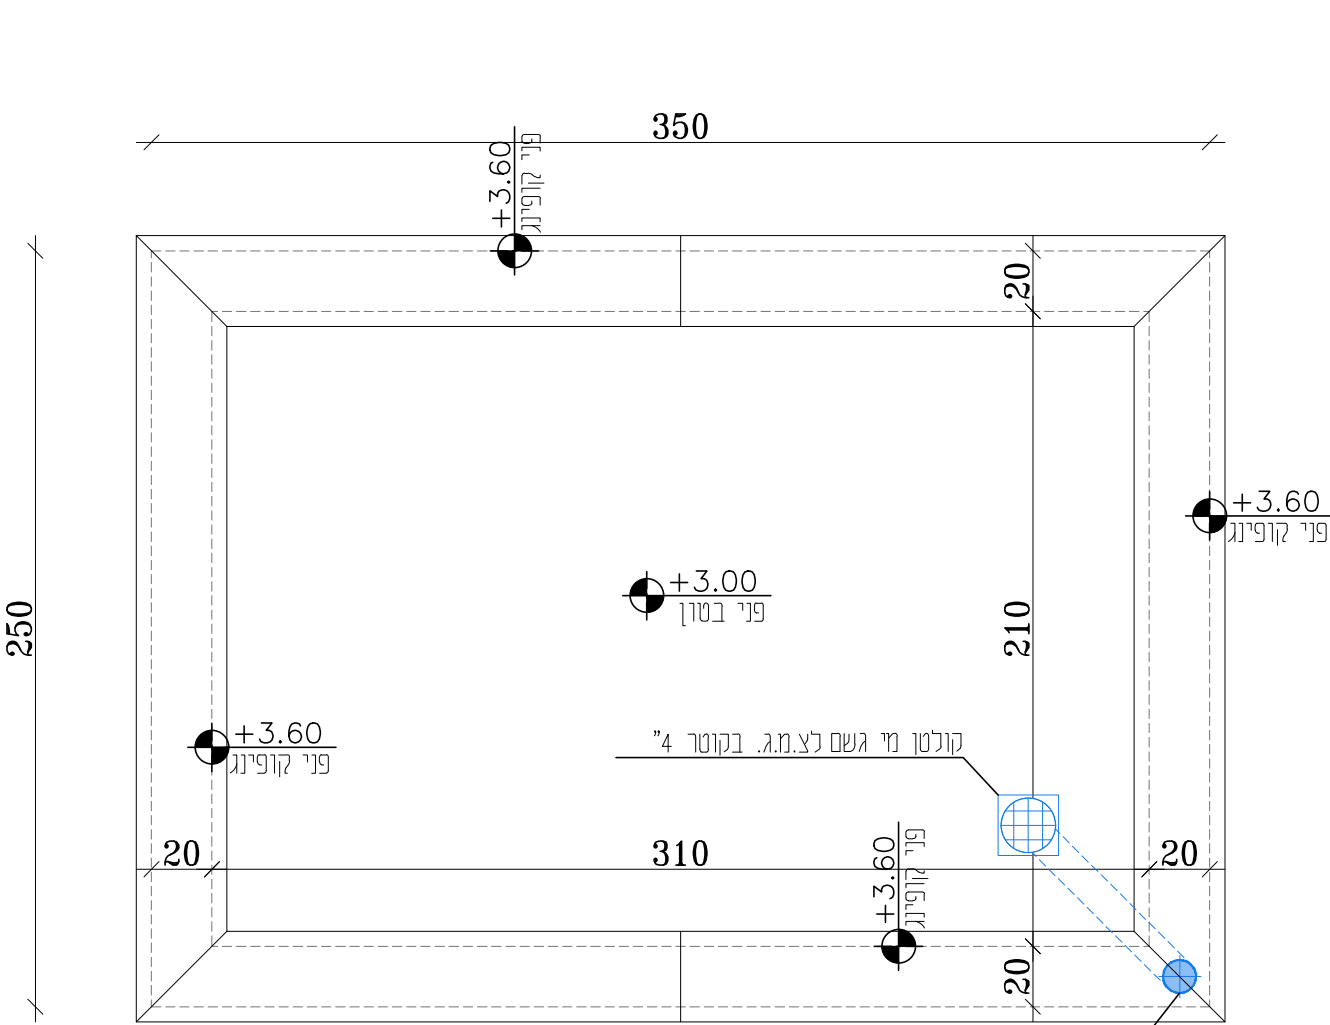


תכנית גג ביתן שומר
ק"מ 1:25

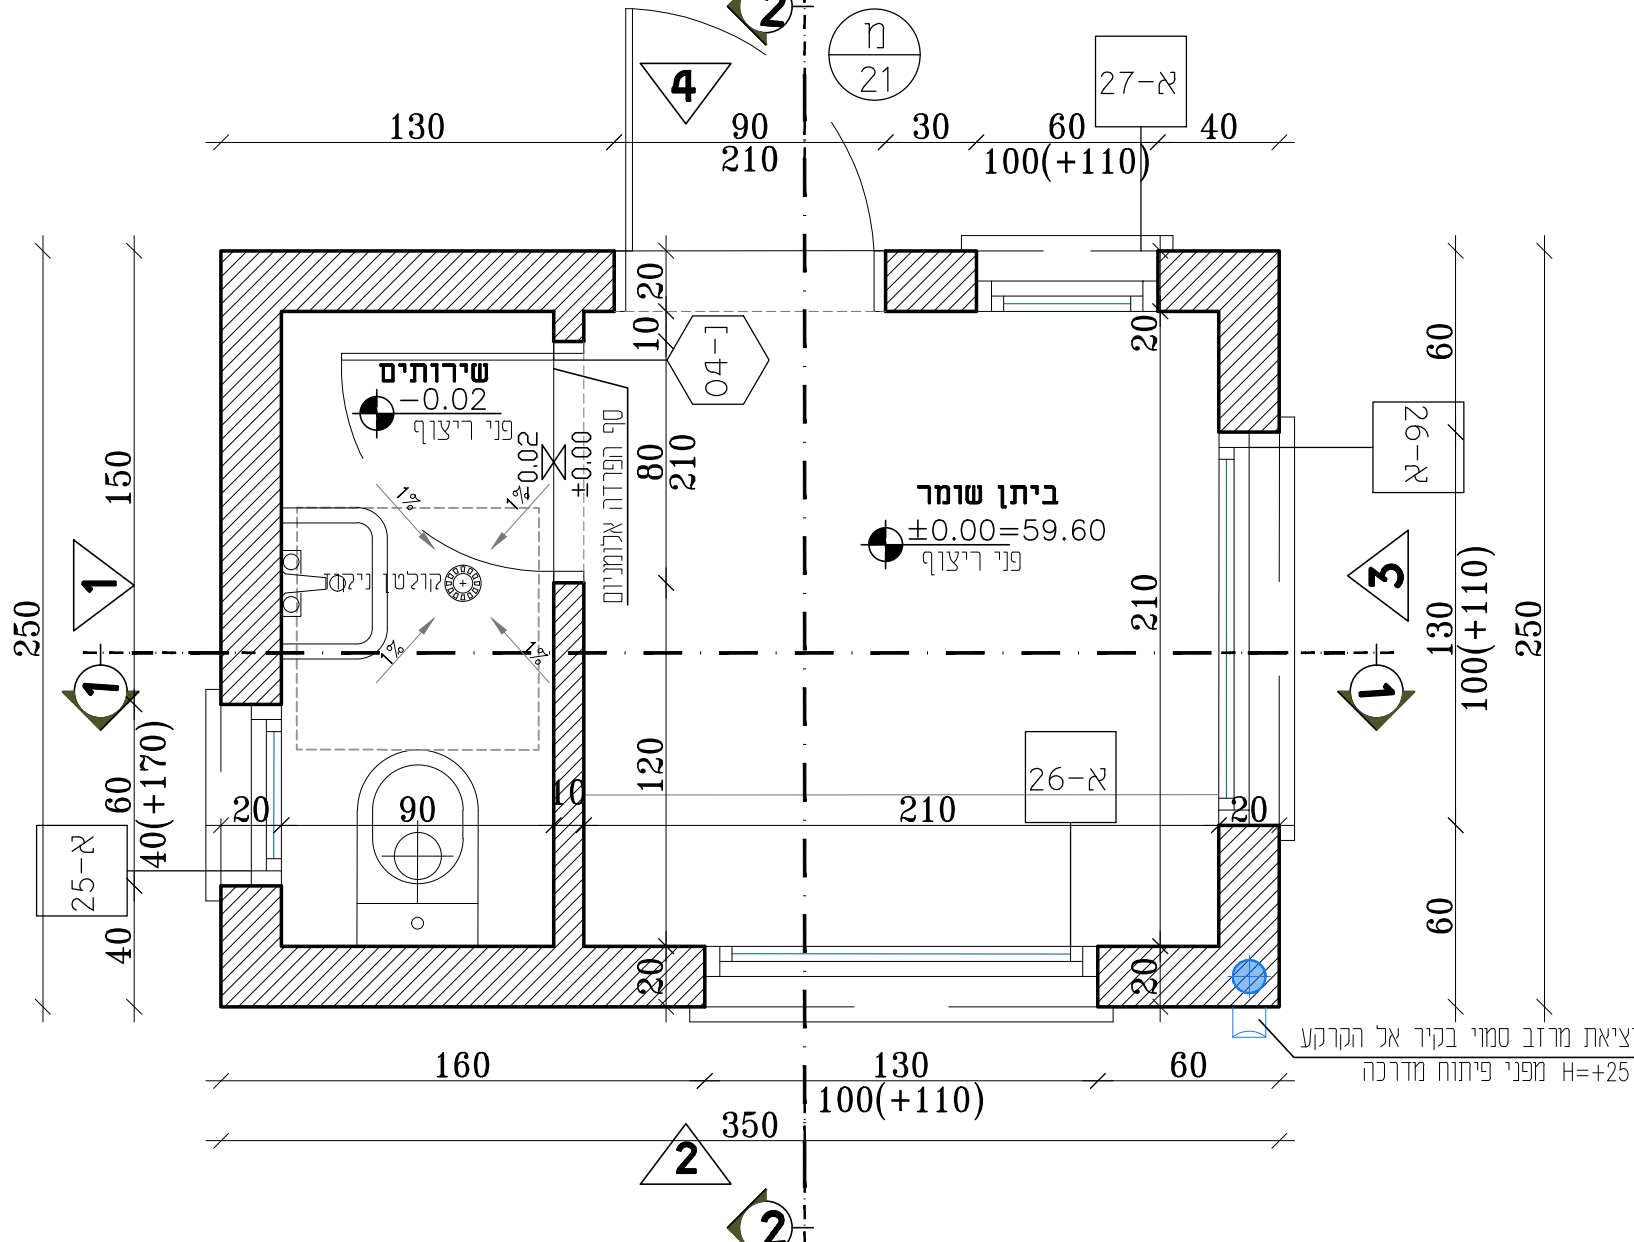


תכנית ביתן שומר
ק"מ 1:25

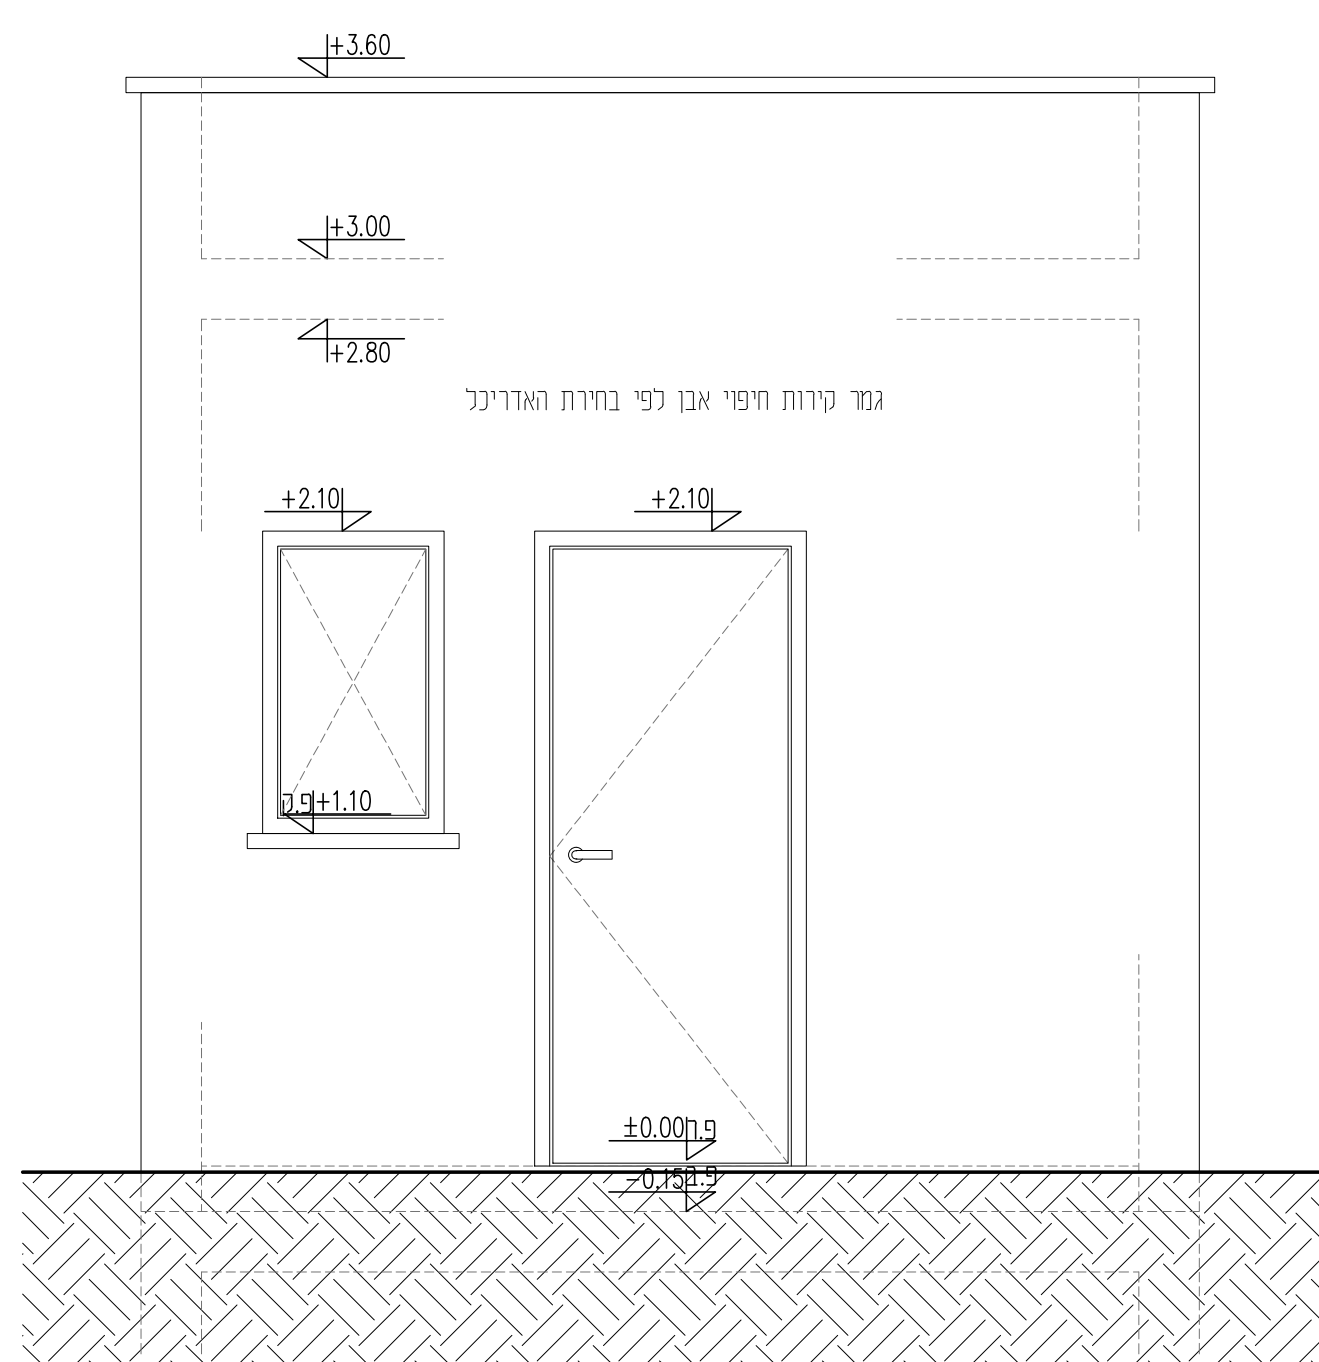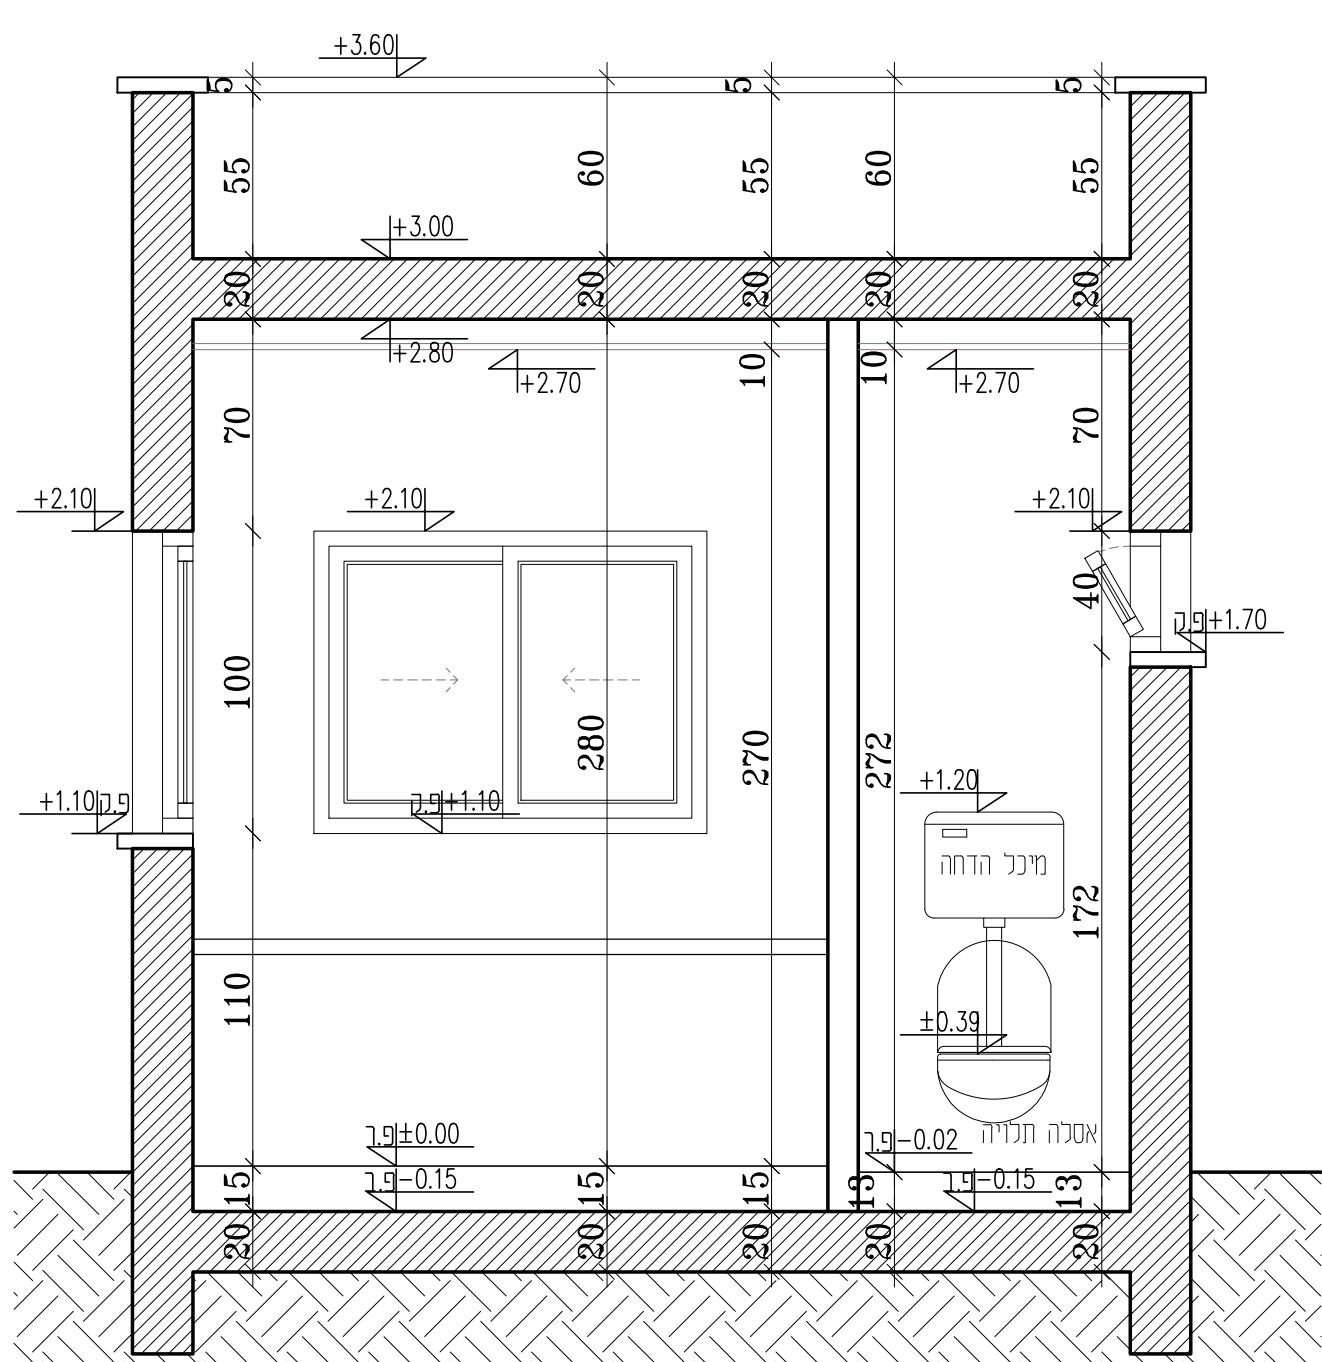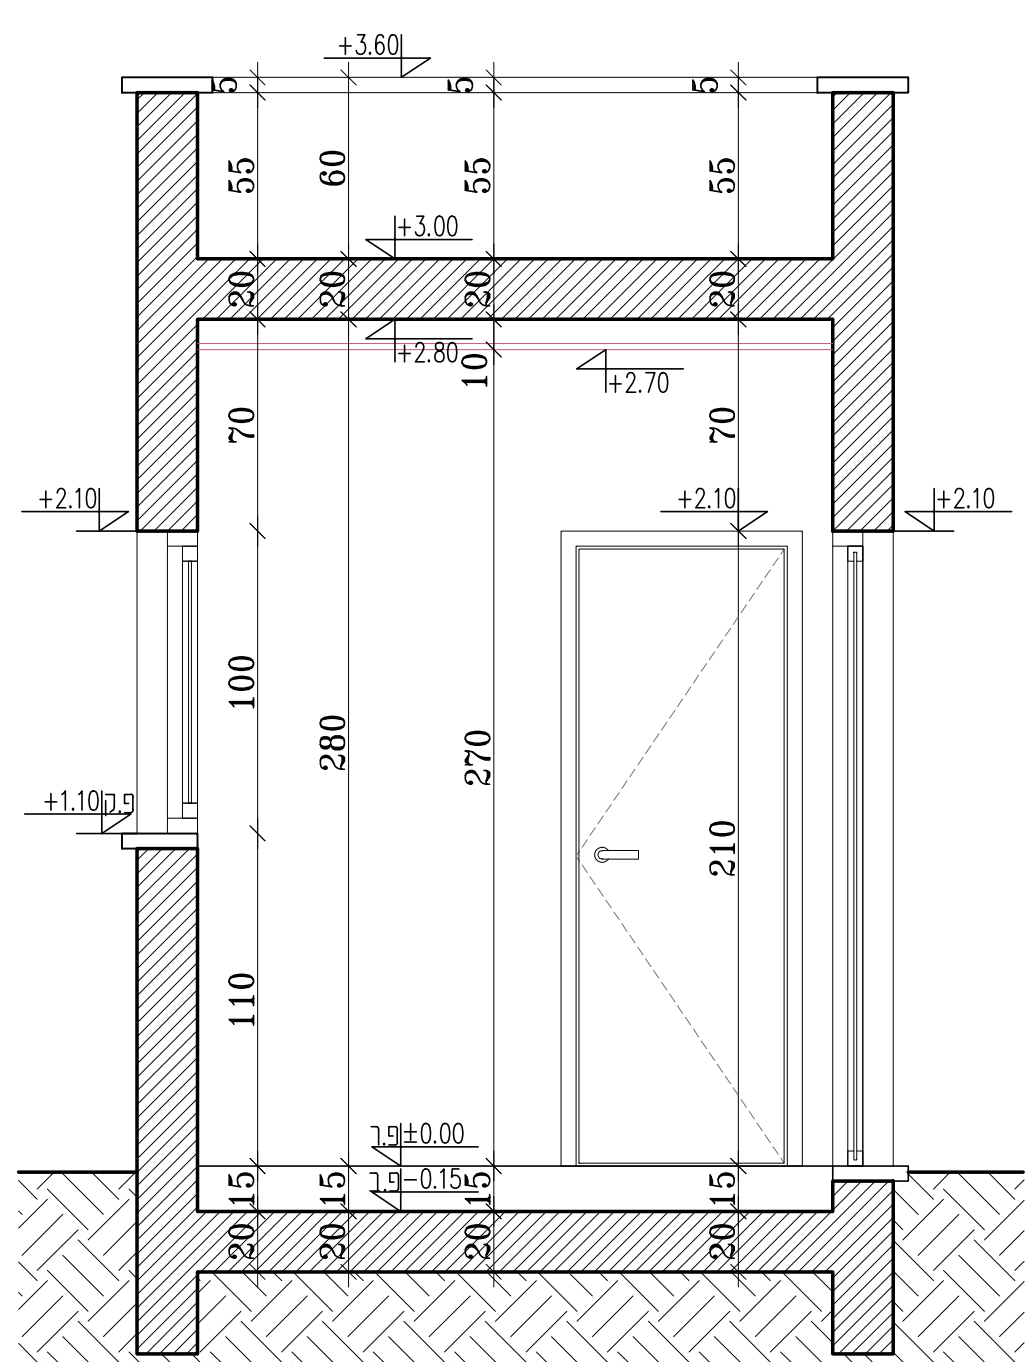


מבט 4

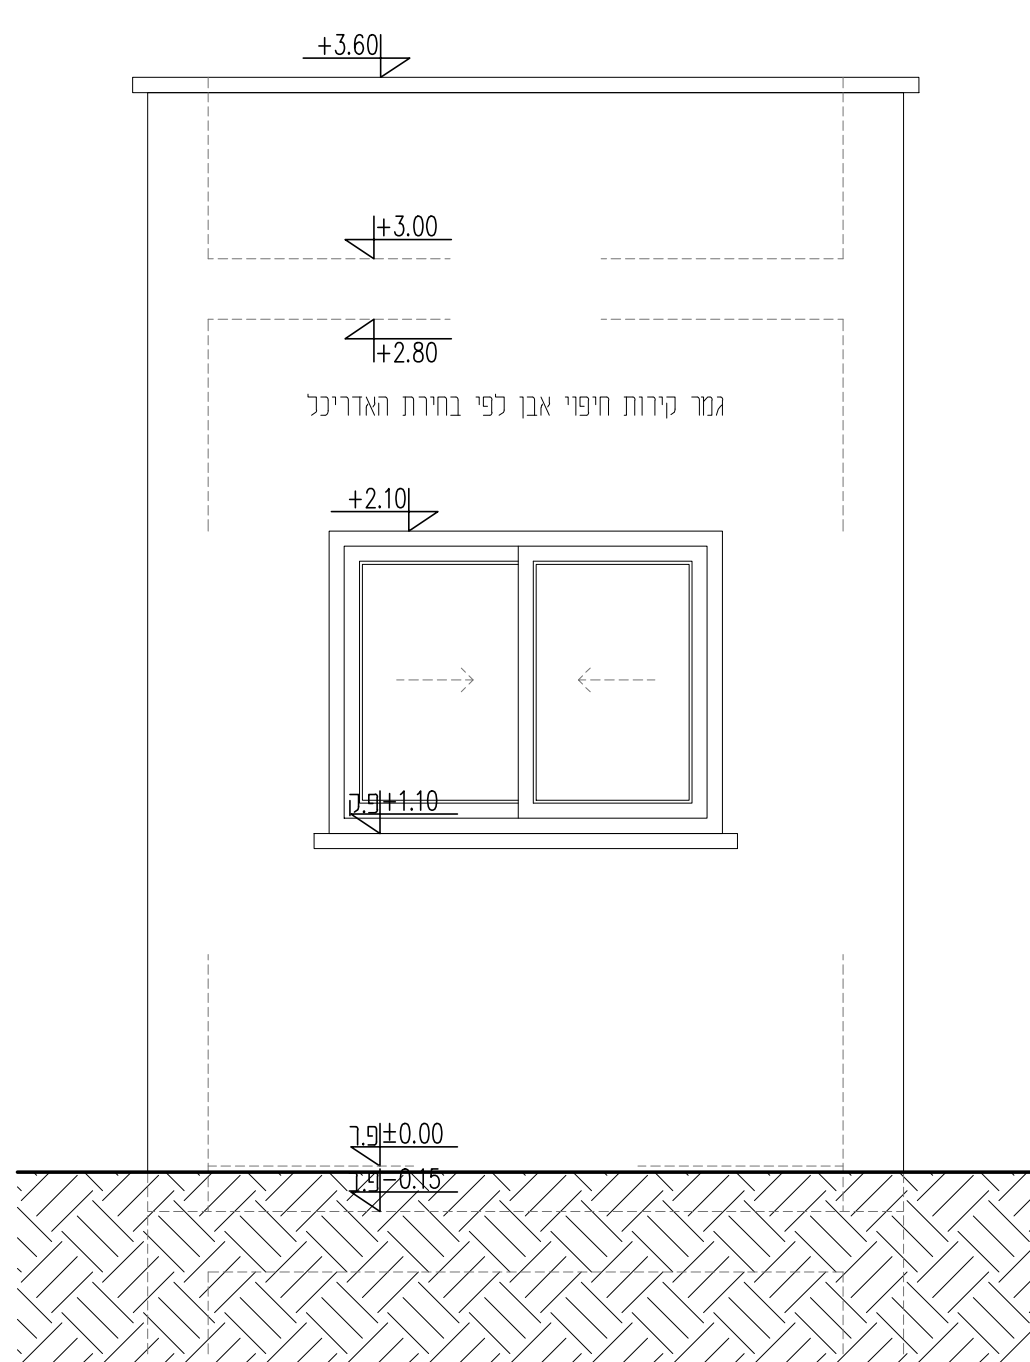

מבט 3

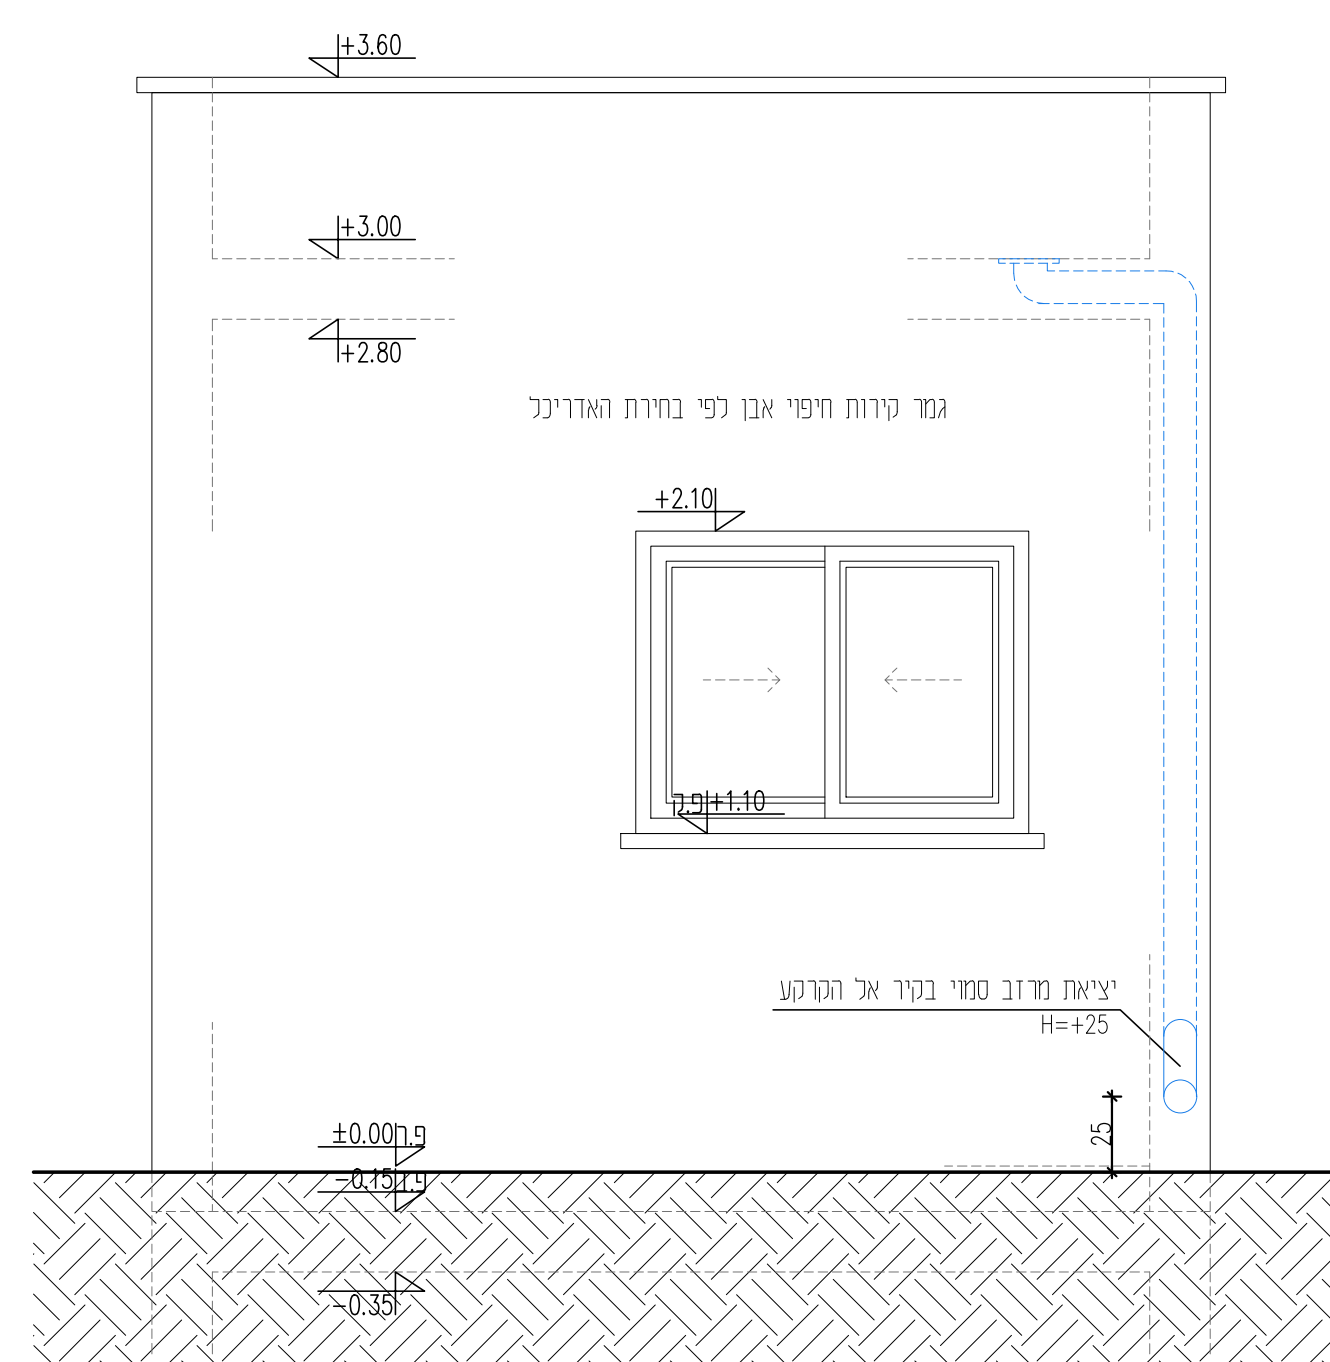

מבט 2

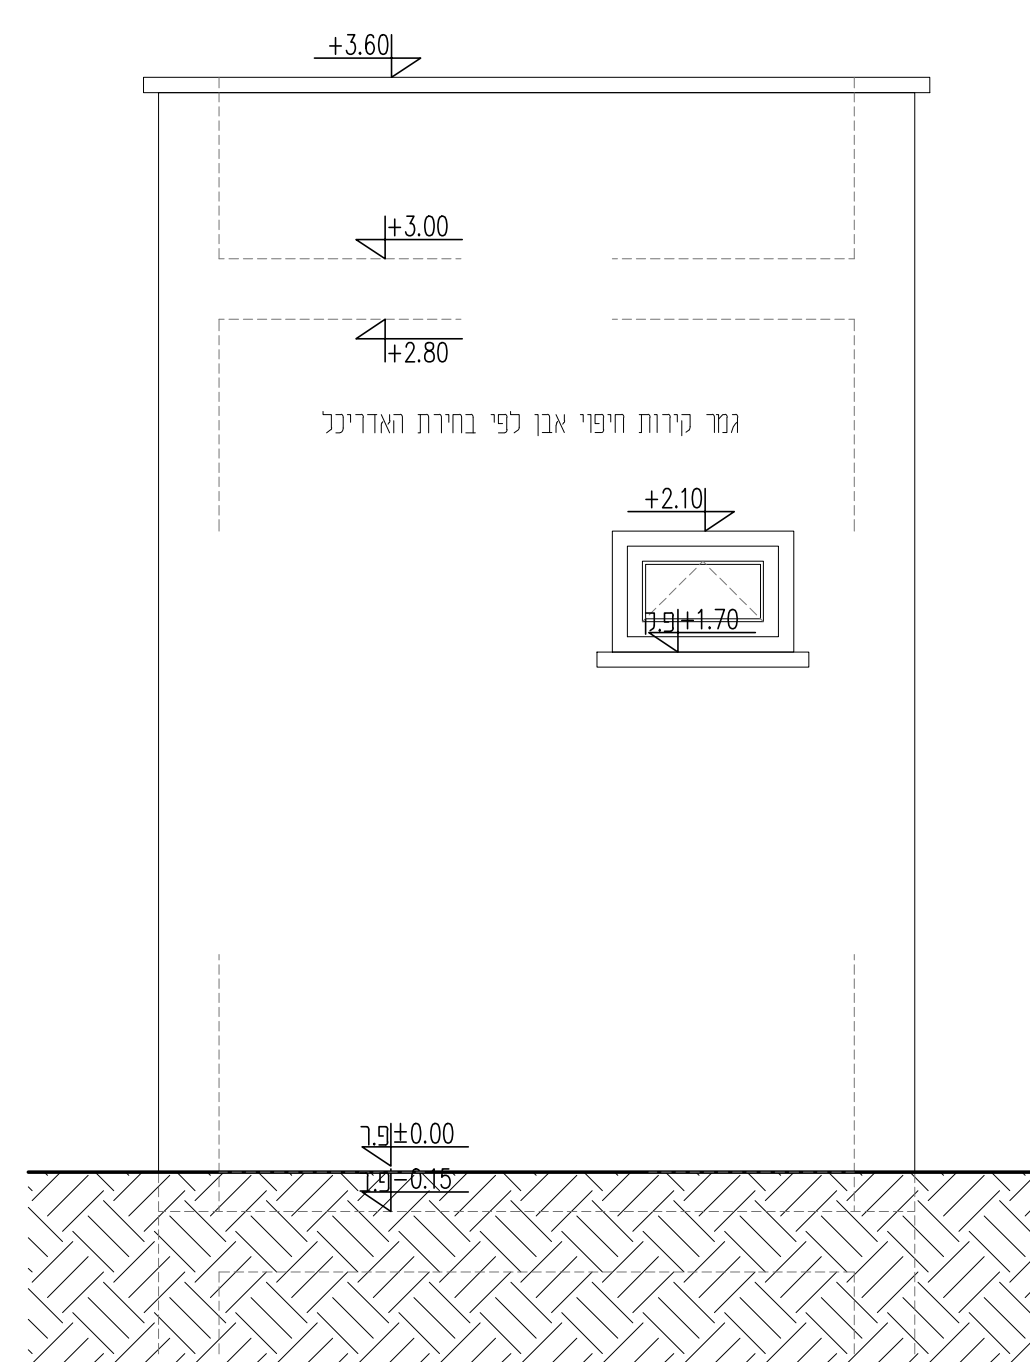

מבט 1

תאריך:	תפוצה:	כמות:

תאריך:	שניים:	מהדורה:

הערות כלליות:
- המבצע אחראי לבדיקת המידות והתאמתן במקום.
- בכל מקרה של ספק, טעות או אי התאמה יש לפנות למחנך.
- אין לבצע מידות ע"פ מדידה מהשרטוט.
- חומרי גמר ואביזרי פרוזל יורכבו לאחר אישור המחנך.
- אין לעשות כל שימוש בתכנית זו או ברעיונות הגלומים בה ללא אישור בכתב מהמחנך.
- מהנדס ו/או יועץ אשר שמו רשום מעל שם האדריכל בתכנית זו נושא לבדו באחריות המקצועית והחוקית לתכנית.

פרויקט:

בית ספר מפתח 2 - 18 כיתות רחובות

נושא:

ביתן שומר

לעיון	לאישור	למחרז	לביצוע
		11/11/2024	

מזמין:	מס' גליון:	מהדורה:
עיריית רחובות	SV-28	01
אדריכל אחראי:	מבקר:	
חג'אזי קאסם	סלאם ג'מ'י	
קנה מידה:	מס' עבודה:	קובץ:
1:25	87/019	DA-87019-01



דאטום מהנדסים בע"מ
תכנון אדריכלי וניהול פרויקטים

Tel: 04-6419957 | Fax: 04-6411646 | Kfar Kana 16930 | P.O.Box: 132
E-Mail: Datum@datum-eng.com