

רשימת אלומיניום

מס' פריט	תאור	כמות	מס' פריט	תאור	כמות
א-01	קיר מסך יצאה למרפסת 755/602 ס"מ קומה א'	1 יח'	א-22	חלון הזזה 200/100 ס"מ	1 יח'
א-02	קיר מסך יצאה למרפסת 730/602 ס"מ קומה ג'	1 יח'	א-23	חלון הזזה לכיתה 600/160 ס"מ עם חלון חילון	2 יח'
א-03	קיר מסך יצאה למרפסת 620/602 ס"מ קומה א'	1 יח'	א-24	חלון הזזה 200/160 ס"מ עם חלון חילון	2 יח'
א-04	ויטרינה כניסה ראשית לבי"ס 680/250 ס"מ	1 יח'	א-25	חלון קיפ בשירותים ביתן שומר 60/40 ס"מ	1 יח'
א-05	מסך מזכירות פנימי 640/250 ס"מ	1 יח'	א-26	חלון הזזה 130/100 ס"מ ביתן שומר	2 יח'
א-06	מסך זכוכית קבועה גן ילדים 520/250 ס"מ	1 יח'	א-27	חלון תצפית קבוע 60/100 ס"מ	1 יח'
א-07	מסך פנימי חדר מנהל 430/250 ס"מ	1 יח'			
א-08	מסך זכוכית יצאה לחצר גן ילדים 380/250 ס"מ	1 יח'			
א-09	חלון חדר יועץ 100/250 ס"מ קומת קרקע	1 יח'			
א-10	ויטרינה כניסה ראשית לגנים 240/250 ס"מ	1 יח'			
א-11	חלון קבוע במעבר 240/250 ס"מ	2 יח'			
א-12	חלון מסך מזרחי 240/1660 ס"מ	1 יח'			
א-13	ויטרינה יצאה למרפסת (פינתית) 250/(210-630) ס"מ	1 יח'			
א-14	ויטרינה קבועה (פינתית) 250/(210-630) ס"מ	1 יח'			
א-15	חלון הזזה לכיתה 600/160 ס"מ	8 יח'			
א-16	חלון הזזה 420/160 ס"מ קומת קרקע	2 יח'			
א-17	חלון הזזה 200/160 ס"מ	34 יח'			
א-18	חלון הזזה פנימי לכיתה 200/60 ס"מ	16 יח'			
א-19	חלון קבוע מדרגות מזרחית 180/100 ס"מ	4 יח'			
א-20	חלון הזזה 100/100 ס"מ - בסיס ממ"מ	1 יח'			
א-21	חלון קבוע מדרגות מערבית 50/160 ס"מ	8 יח'			

הערות:
- על הקבלן להכין תכניות ופרטי ביצוע אשר יוגשו לבדיקה ולאישור יועץ הנגישות והאדריכל לפני היצור.
- במקרה של אי התאמה/סתירה בין התיאור לתקן, הקובע הוא התקן. באחריות הקבלן לעמוד בכל התקנים הנדרשים.
- כל מידות הפתחים הן מידות פתח בנייה.
- עובי וסוג הזכוכית יהיה ע"פ שטח הזיגוג ובהתאם לת"י 1099 ות"י 938 וכל חלקיהם.
- יש לספק "רב מפתח" (מאסטר-קיי) המתאים לכל המנעולים.

בית ספר מפתן 2 - 18 כיתות - רחובות

חשאי:רשימת אלומיניום

מס' גליון:RS-AL-00קוה מידה:1:50

ממין: עיריית רחובות

אדריכל אדרי:תאריך קאסטDA-87019-01

מס' עבודה:87/019

מהדורה:01תאריך:11/11/2024

דאטום מהנדסים בע"מ

תכנון אדריכלי וניהול פרויקטים

Tel: 04-6419957 | Fax: 04-6411646 | Kfar Kana 16930 | P.O.Box: 132

Email: Datum@datum-eng.com

מס': 87/019	מס' עבודה:	מס' גליון: RS-AL-02	מס' גליון: 150	מס' גליון: 150	מס' גליון: 150
01	מחזור:	אודיכל אחראי:	קובץ:	קובץ:	קובץ:
11/11/2024	תאריך:	חג'אזי קאטס	DA-87019-01	קובץ:	קובץ:
מס' עבודה: 87/019					

דאטום מהנדסים בע"מ

תכנון אדריכלי וניהול פרויקטים

Tel: 04-6419957 | Fax: 04-641646 | Kfar Kana 4990 | P.O.Box: 132
E-Mail: Datum-eng.com

קיר מסך יצאה למרפסת 730/602 ס"מ					
קומה ג'					
02-א					
תיאור גרפי					
קיר מסך מאלומניום מאולגן / צבוע בתנור, מידה כללית 730/602 ס"מ, כדוגמת קליל 8300 או ש"ע, עם שילוב דלתות ציריות חד כנפית במידות 100/210 ס"מ כדוגמת קליל 4900 או ש"ע.					
קיר מסך 730/602 ס"מ, חלוקה לפי שרטוט.					
1 יח'					
צבע RAL בגוון לבחירת האדריכל					
זכוכית בידודית טריפלגס, המורכבת מזכוכית פנימית טריפלגס בעובי 4+0.76 מ"מ ומזכוכית חיצונית טריפלגס בעובי 4+0.76 מ"מ, עם אוויר במרווח 6 מ"מ בין שתי השכבות.					
לכל כנף ציר מקורי קליל 1434 3 חלקים+מחזור שמן דורמא T561+מעצור מובנה + ידית בהלה+מנעול חבוי "צילנדר" + ידית מנוף.					

תיאור גרפי	
תיאור מילולי	
מידות	מידות
כמות	כמות
גמר	גמר
זיגוג	זיגוג
פירוזול	פירוזול

הערות:

- על הקבלן להכין תכניות ופרטי ביצוע אשר יוגשו לבדיקה ולאישור יועץ הנגישות והאדריכל לפני היצור.
- במקרה של אי התאמה/סתירה בין התיאור לתקן, הקובע הוא התקן. באחריות הקבלן לעמוד בכל התקנים הנדרשים.
- כל מידות הפתחים הן מידות פתח בנייה.
- עובי וסוג הזכוכית יהיה ע"פ שטח הזיגוג ובהתאם לת"י 1099 ות"י 938 וכל חלקיהם.
- יש לספק "רב מפתח" (מאסטר-ק) המתאים לכל המנעולים.

בית ספר מפתן 2 - 18 כיתות - רחובות		מס' גליון:	RS-AL-03	מס' ענודד:	87/019
רשימת אלומיניום		קוטר מידה:	150	מחזורי:	01
נחש:		קוטר מידה:	150	תאריך:	11/11/2024

דאטום מהנדסים בע"מ

תכנון אדריכלי וניהול פרויקטים

Tel: 04-6419571

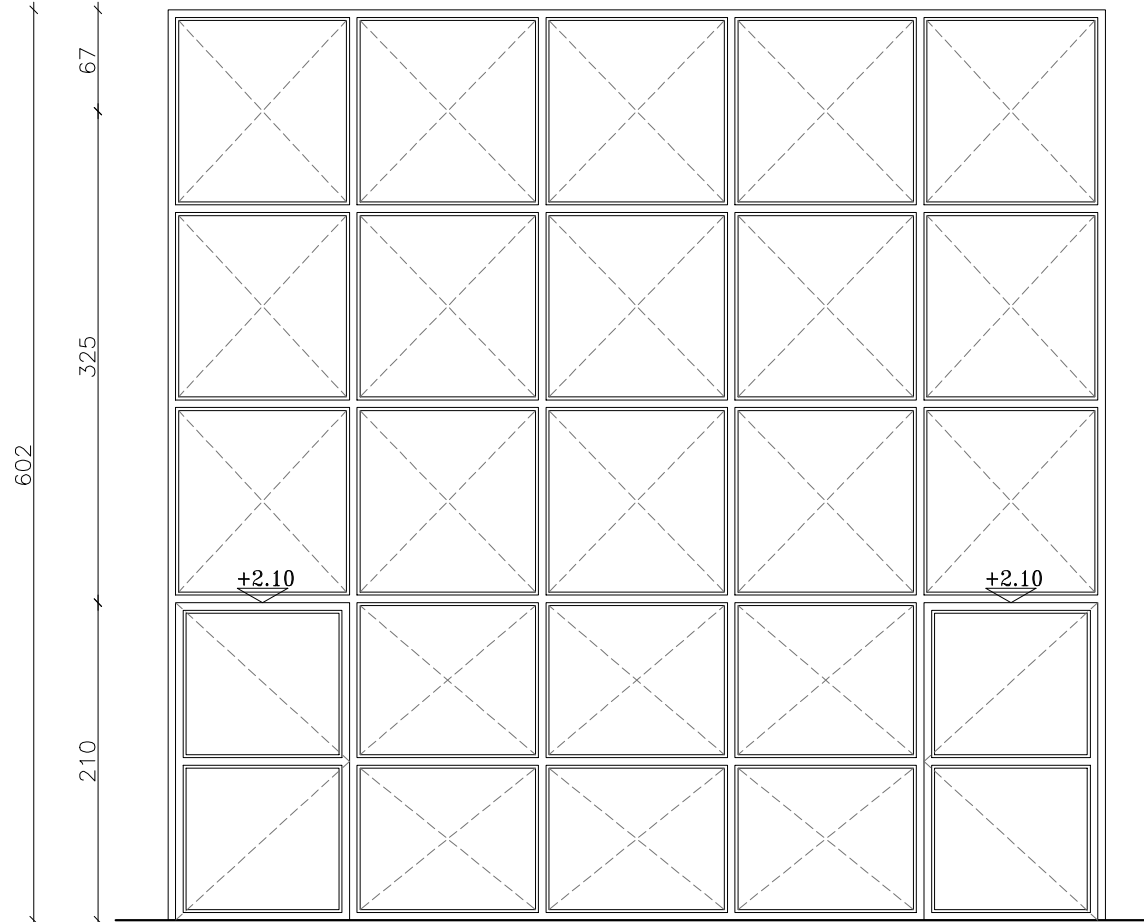
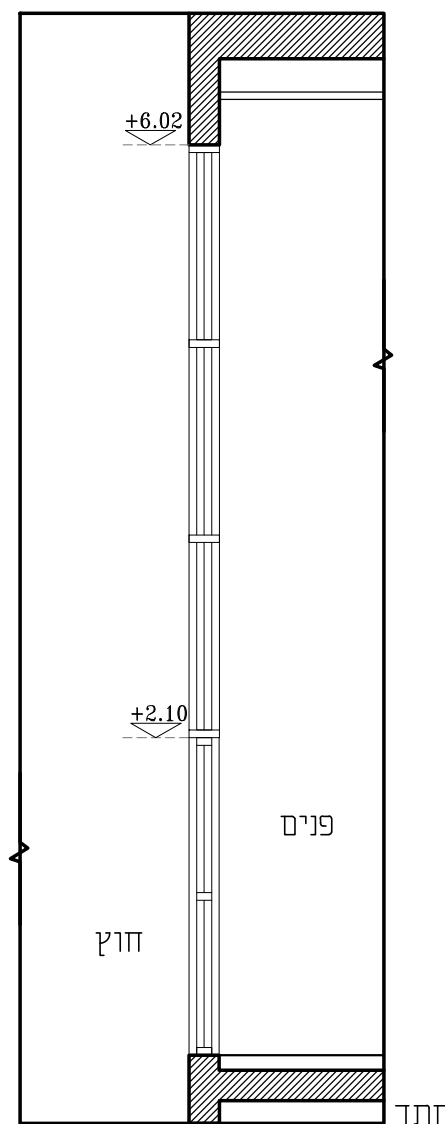
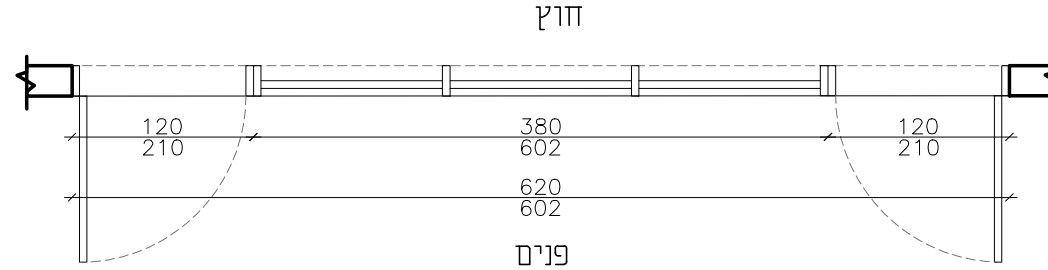
Fax: 04-641646

E-Mail: Datun@datun-eng.com

POBox: 132

Kfar Kana 16930

Israel

קיר מסך יצאה למרפסת 620/602 ס"מ קומה א' א-03		תיאור גרפי
		תיאור מילולי
		קיר מסך מאלומיניום מאולגן / צבוע בתנור, מידה כללית 620/602 ס"מ, כדוגמת קליל 8300 או ש"ע, עם שילוב דלתות צירית חד כנפית במידות 100/210 ס"מ כדוגמת קליל 4900 או ש"ע.
		מידות
		כמות
		גמר
		זיגוג
		פירזול

הערות:

- על הקבלן להכין תכניות ופרטי ביצוע אשר יוגשו לבדיקה ולאישור יועץ הנגישות והאדריכל לפני היצור.
- במקרה של אי התאמה/סתירה בין התיאור לתקן, הקובע הוא התקן. באחריות הקבלן לעמוד בכל התקנים הנדרשים.
- כל מידות הפתחים הן מידות פתח בנייה.
- עובי וסוג הזכוכית יהיה ע"פ שטח הזיגוג ובהתאם לת"י 1099 ות"י 938 וכל חלקיהם.
- יש לספק "רב מפתח" (מאסטר-קיי) המתאים לכל המנעולים.

בית ספר מפתן 2 - 18 כיתות - רחובות		מס' גליון:	RS-AL-04	מס' עריית רחובות	מס' עבודה:
רשימת אלומיניום		קוה מידה:	1:50	אדריכל אדריכל:	מחזור:
		מס' מידה:	01	תאריך:	11/11/2024
		מס' עבודה:	01	מחזור:	01
		מס' עבודה:	01	מחזור:	01

דאטום מהנדסים בע"מ

תכנון אדריכלי וניהול פרויקטים

192 P.O.Box | Kana 16930 | Tel: 04-6419957 | Fax: 04-6411646 | Email: Datum-eng.com

05-א מסך מזכירות פנימי 640/250 ס"מ

פנים - חדר מזכירות

חזית

פנים - פרוזדורות

מכלול מערכת אלומיניום מאולגן / צבוע בתנור, במידה כללית 640/250 ס"מ, משולבת בה דלת צירית חד כנפית במידות 100/250 ס"מ כדוגמת קליל 4900 או ש"ע. לרבות חלון הזזה 6 אגפים ב 3 מסלולים נגררות כנף על כנף במידות 540/140 ס"מ, כדוגמת קליל 4900 או ש"ע.

640/250 ס"מ, חלוקה לפי שרטוט.

1 יח'

צבע RAL בגוון לבחירת האדריכל

זכוכית טריפליקס בעובי 6+0.76+6 מ"מ, בהתאם לדרישות ת"י

לכל כנף ציר מקורי קליל 1434 3 חלקים+מחזור שמן דורמא T561+ מעצור מובנה + ידית בהלה+ מנעול חבוי "צילנדר" + ידית מנוף.

04-א ויטרינה כניסה ראשית לבי"ס 680/250 ס"מ

פנים

חזית

פנים

מכלול מערכת אלומיניום מאולגן / צבוע בתנור, במידה כללית 680/250 ס"מ, משולבת בה דלת צירית דו כנפית במידות 250/210 ס"מ, פתח דלת בגובה 210 ס"מ, לרבות חלק עליון 6 חלונות קיפ לשחרור עשן, פרופילי ויטרינה כדוגמת קליל 4900 או ש"ע.

680/250 ס"מ, חלוקה לפי שרטוט.

1 יח'

צבע RAL בגוון לבחירת האדריכל

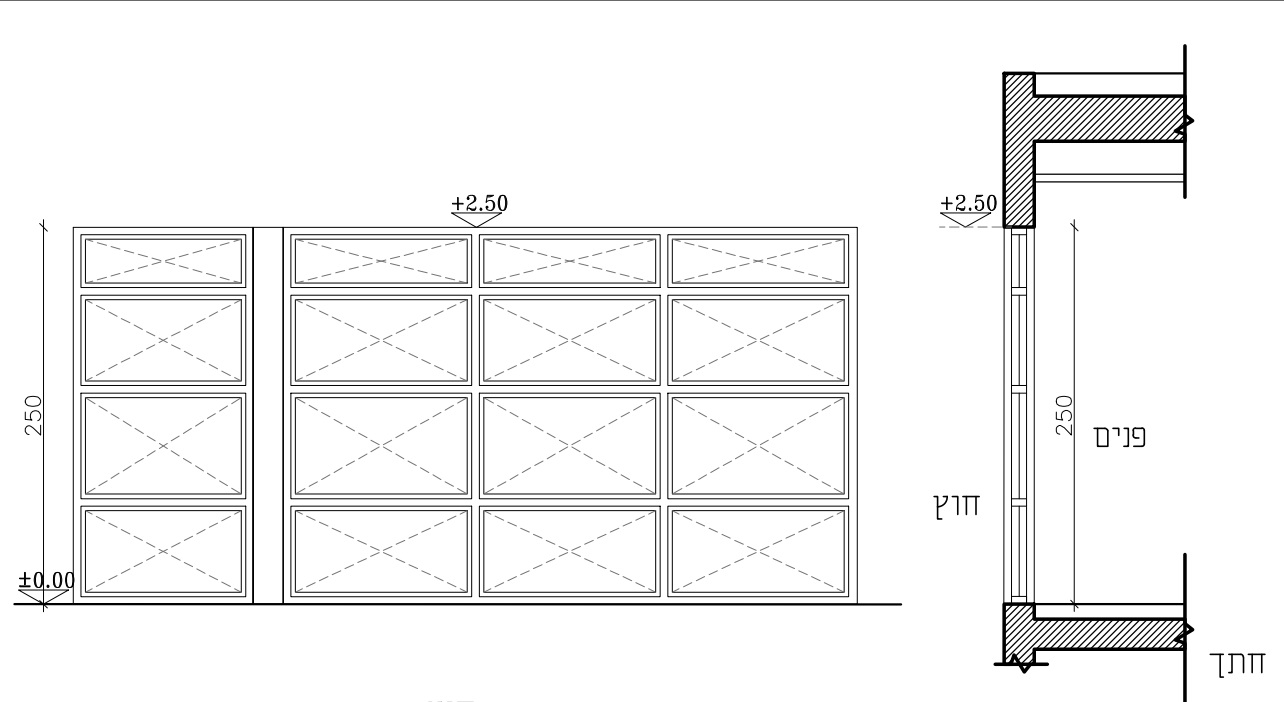
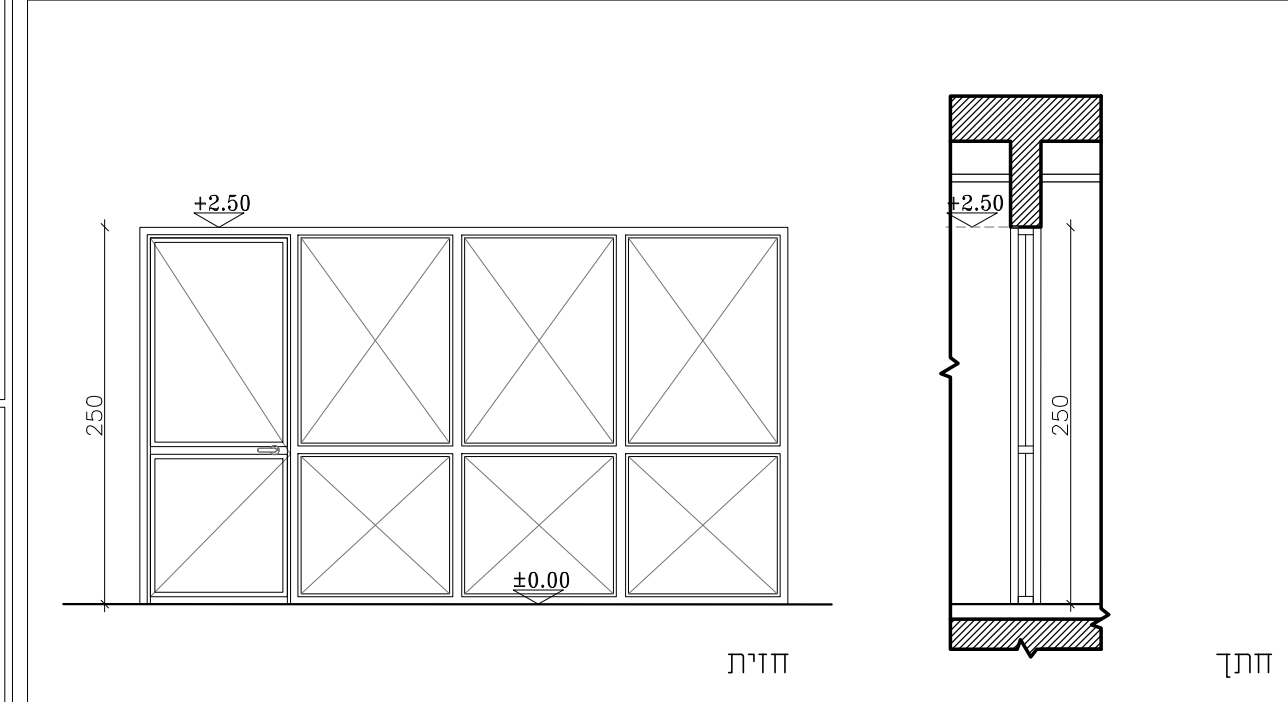
זכוכית בידודית טריפלקס, המורכבת מזכוכית פנימית טריפלקס בעובי 3+0.76+3 מ"מ ומזכוכית חיצונית טריפלקס בעובי 4+0.76+4 מ"מ, עם אוויר במרווח 6 מ"מ בין שתי השכבות.

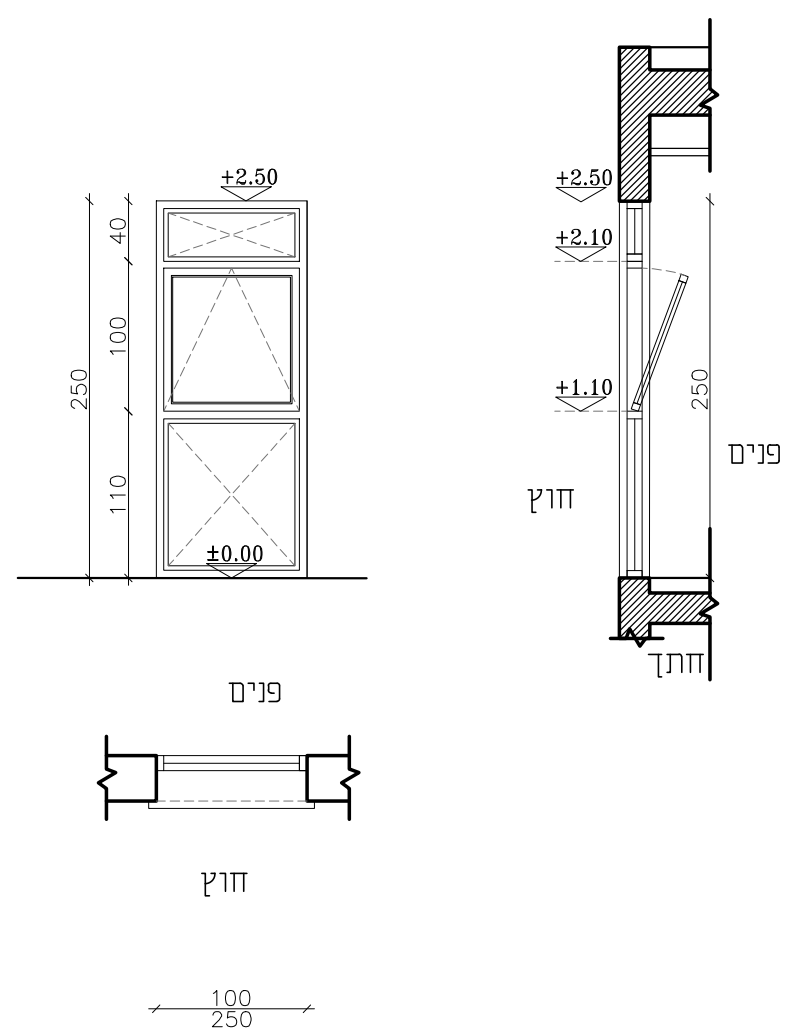
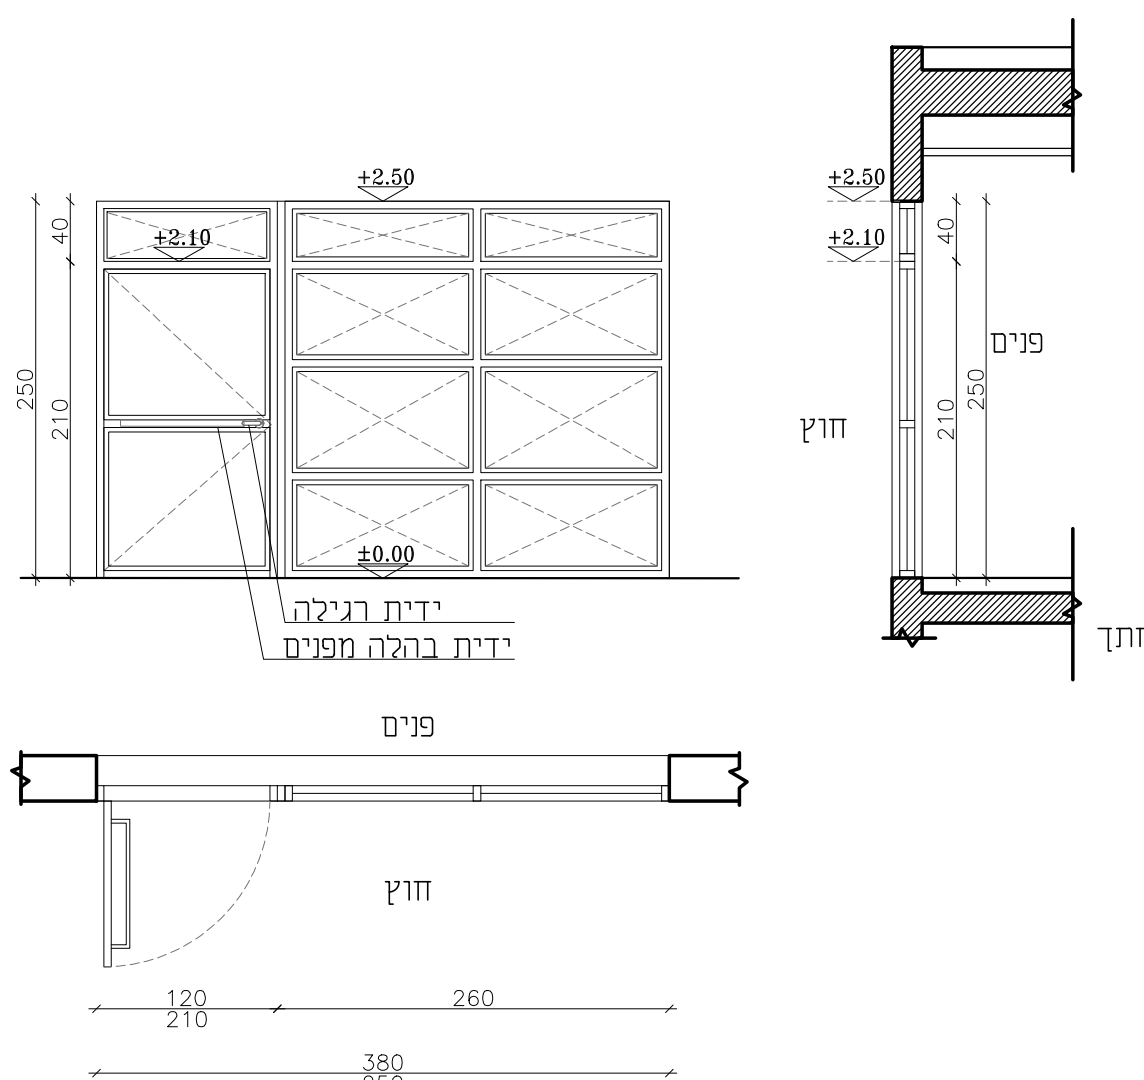
לכל כנף ציר מקורי קליל 1434 3 חלקים+מחזור שמן דורמא T561+ מעצור מובנה + ידית בהלה+ מנעול חבוי "צילנדר" + ידית מנוף.

תיאור גרפי
תיאור מילולי
מידות
כמות
גמר
זיגוג
פירזול

הערות:

- על הקבלן להכין תכניות ופרטי ביצוע אשר יוגשו לבדיקה ולאישור יועץ הנגישות והאדריכל לפני היצור.
- במקרה של אי התאמה/סתירה בין התיאור לתקן, הקובע הוא התקן. באחריות הקבלן לעמוד בכל התקנים הנדרשים.
- כל מידות הפתחים הן מידות פתח בנייה.
- עובי וסוג הזכוכית יהיה ע"פ שטח הזיגוג ובהתאם לת"י 1099 ות"י 938 וכל חלקיהם.
- יש לספק "רב מפתח" (מאסטר-קי) המתאים לכל המנעולים.

מסך זכוכית קבועה גן ילדים 520/250 ס"מ		מסך פנימי חדר מנהל 430/250 ס"מ	
			
ויתרונה קבועה מאלומיניום מאולגן צבוע תנור דוגמת קליל 4900 או ש"ע, מחולקת לשני חלקים: במידות 120/250 ס"מ ו 380/250 ס"מ מופרדות בפרופיל פלדה RHS200 מגולוון .		ויתרונה קבועה מרלומיניום מאולגן צבוע תנור , כדוגמת קליל 4900 או ש"ע, משולב בה דלת חד כנפית במידות 100/250 ס"מ ,	
520/250 ס"מ, חלוקה לפי שרטוט.		430/250 ס"מ, חלוקה לפי שרטוט.	
1 יח'		1 יח'	
צבע RAL בגוון לבחירת האדריכל		צבע RAL בגוון לבחירת האדריכל	
זכוכית ביזודית טריפלֶקס, המורכבת מזכוכית פנימית טריפלֶקס בעובי 3+0.76+3 מ"מ ומזכוכית חיצונית טריפלֶקס בעובי 3+0.76+3 מ"מ, עם אוויר במרווח 6 מ"מ בין שתי השכבות .		זכוכית טריפלֶקס בעובי 6+0.76+6 מ"מ, בהתאם לדרישות ת"י	
בהתאם ליצרן (קליל) באישור אדריכל		לכל כנף ציר מקורי קליל 1434 3 חלקים+מחזור שמן דורמא T561+מעצור מובנה + ידית בהלה+מנעול חבוי "צילנדר" + ידית מנוף.	
הערות: - על הקבלן להכין תכניות ופרטי ביצוע אשר יוגשו לבדיקה ולאישור יועץ הנגישות והאדריכל לפני היצור. - במקרה של אי התאמה/סתירה בין התיאור לתקן, הקובע הוא התקן. באחריות הקבלן לעמוד בכל התקנים הנדרשים. - כל מידות הפתחים הן מידות פתח בנייה. - עובי וסוג הזכוכית יהיה ע"פ שטח הזיגוג ובהתאם לת"י 1099 ות"י 938 וכל חלקיהם. - יש לספק "רב מפתח" (מאסטר-ק) המתאים לכל המנעולים.			

נחש: בית ספר מפתן 2 - 18 כינות - רחובות רשימת אלומניום מס': RS-AL-06 קנה מידה: 1:50 מחיר: עיריית רחובות אדריכל אחראי: דג'אי קאסם קובץ: DA-87019-01 מס' עבודה: 87/019 מהדורה: 01 תאריך: 11/11/2024	09-א חלון חדר יועץ 100/250 ס"מ קומת קרקע		חלון מאלומניום מאולגן צבוע תנור במידות 100/250 ס"מ עם שילוב חלון קיפ אמריקאי אמצעי כיוון פתיחה עליונה פנימה במידות 100/100 ס"מ, פרופילי חלון כדוגמת קליל 4900 או ש"ע . 100/250 ס"מ, חלוקה לפי שרטוט. 1 יח' צבע RAL בגוון לבחירת האדריכל זכוכית בידודית טריפלֶקס, המורכבת מזכוכית פנימית טריפלֶקס בעובי 3+0.76 מ"מ ומזכוכית חיצונית טריפלֶקס בעובי 3+0.76 מ"מ, עם אוויר במרווח 6 מ"מ בין שתי השכבות . בהתאם ליצרן (קליל) באישור אדריכל	הערות: - על הקבלן להכין תכניות ופרטי ביצוע אשר יוגשו לבדיקה ולאישור יועץ הנגישות והאדריכל לפני היצור. - במקרה של אי התאמה/סתירה בין התיאור לתקן, הקובע הוא התקן. באחריות הקבלן לעמוד בכל התקנים הנדרשים. - כל מידות הפתחים הן מידות פתח בנייה. - עובי וסוג הזכוכית יהיה ע"פ שטח הזיגוג ובהתאם לת"י 1099 ות"י 938 וכל חלקיהם. - יש לספק "רב מפתח" (מאסטר-קיי) המתאים לכל המנעולים.	08-א מסך זכוכית יצאה לחצר גן ילדים 380/250 ס"מ		וטרניה קבועה מרלומניום מאולגן צבוע תנור , כדוגמת קליל 4900 או ש"ע, משולב בה דלת חד כנפית במידות 120/250 ס"מ, פתח דלת בגובה 210 ס"מ , וחלק עליון זכוכית קבועה . 380/250 ס"מ, חלוקה לפי שרטוט. 1 יח' צבע RAL בגוון לבחירת האדריכל זכוכית בידודית טריפלֶקס, המורכבת מזכוכית פנימית טריפלֶקס בעובי 3+0.76 מ"מ ומזכוכית חיצונית טריפלֶקס בעובי 3+0.76 מ"מ, עם אוויר במרווח 6 מ"מ בין שתי השכבות . לכל כנף ציר מקורי קליל 1434 3 חלקים+מחזור שמן דורמא T561+מעצור מובנה + ידית בהלה+ מנעול חבוי "צילנדר" + ידית מנוף.	הערות: - על הקבלן להכין תכניות ופרטי ביצוע אשר יוגשו לבדיקה ולאישור יועץ הנגישות והאדריכל לפני היצור. - במקרה של אי התאמה/סתירה בין התיאור לתקן, הקובע הוא התקן. באחריות הקבלן לעמוד בכל התקנים הנדרשים. - כל מידות הפתחים הן מידות פתח בנייה. - עובי וסוג הזכוכית יהיה ע"פ שטח הזיגוג ובהתאם לת"י 1099 ות"י 938 וכל חלקיהם. - יש לספק "רב מפתח" (מאסטר-קיי) המתאים לכל המנעולים.
---	--	---	---	--	--	--	---	--

בית ספר מפתן 2 - 18 כיתות - רחובות		מס' גליון:	RS-AL-09	מחזור:	מס' עבודה:
רשימת אלומיניום		קנה מידה:	1:50	תאריך:	11/11/2024
מס' נגיון:		אדריכל אחראי:	חנני קאסם	מחזור:	01
קנה מידה:		זוגי קאסם	DA-87019-01	תאריך:	11/11/2024
מס' גליון:		מחזור:	01	מס' עבודה:	
מס' גליון:		מחזור:	01	מס' עבודה:	

דאטום מהנדסים בע"מ

תכנון אדריכלי וניהול פרויקטים

Tel: 04-6419957 | Fax: 04-6411646 | Klar Kana 16950 | P.O.Box: 132
E-Mail: Datum@datum-eng.com

א-13 ויטרינה יצאה למרפסת (פינתית) 250/(210-630) ס"מ

תיאור גרפי
תיאור מילולי
מידות
כמות
גמר
זיגוג
פירוזול

Technical drawing of a window frame showing dimensions and elevation levels. The main elevation shows a grid of 6x4 units with a total width of 630 and height of 250. Elevation levels are marked as +2.10 and +2.50. A side elevation shows a height of 250 and a width of 210. A detail view shows a corner joint with dimensions 120, 210, 90, and 20.

ויטרינה פינתית דוגמת קליל 4900 או ש"ע, מחולקת לשני חלקים: במידות 210/250 ס"מ ו 630/250 ס"מ מופרדות בפרופיל *RHS200* מגולוון. בכל ויטרינה משולבת דלת חד כנפית במידות 120/210 ס"מ, לרבות חלק עליון 5 חלונות קיפ לשחרור עשן.

(פינתית) 250/(230-620) ס"מ חלוקה לפי שרטוט.

1 יח'

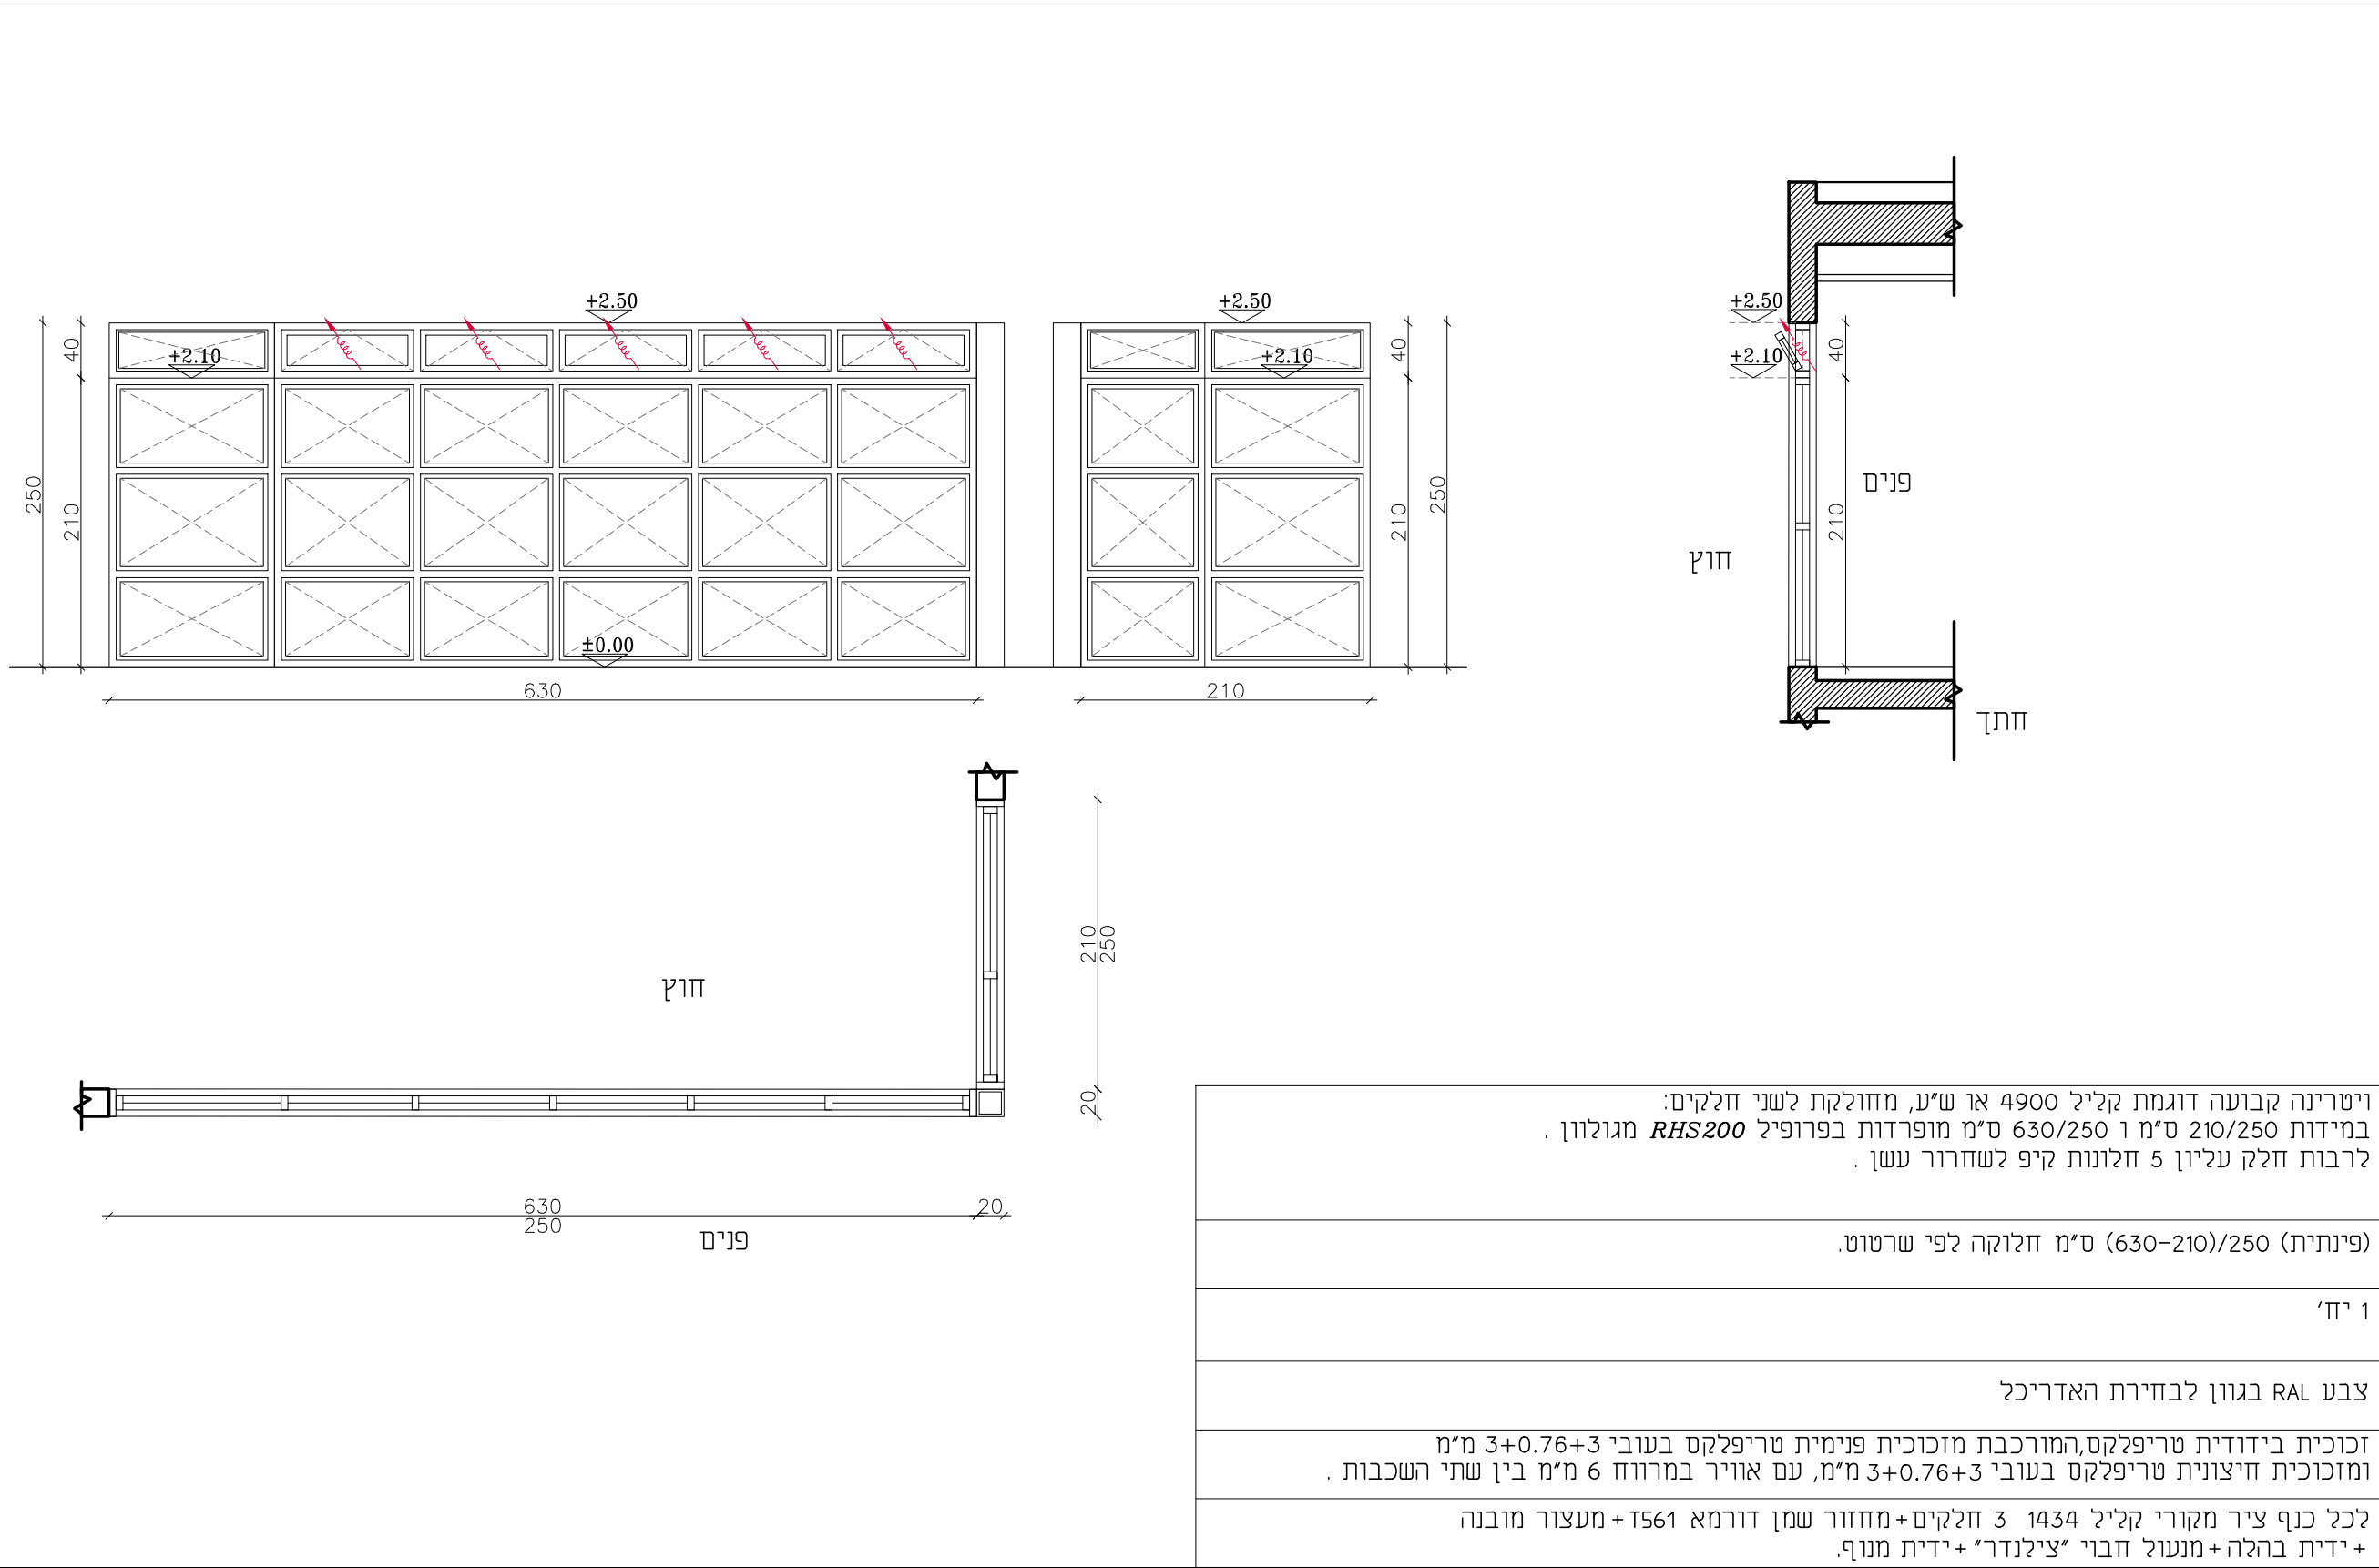
צבע RAL בגוון לבחירת האדריכל

זכוכית בידודית טריפלֶקס, המורכבת מזכוכית פנימית טריפלֶקס בעובי 3+0.76 מ"מ ומזכוכית חיצונית טריפלֶקס בעובי 3+0.76 מ"מ, עם אוויר במרווח 6 מ"מ בין שתי השכבות.

לכל כנף ציר מקורי קליל 1434 3 חלקים+ מחזור שמן דורמא t561+ מעצור מובנה + ידית בהלה+ מנעול חבוי "צילנדר" + ידית מנוף.

הערות:

- על הקבלן להכין תכניות ופרטי ביצוע אשר יוגשו לבדיקה ולאישור יועץ הנגישות והאדריכל לפני היצור.
- במקרה של אי התאמה/סתירה בין התיאור לתקן, הקובע הוא התקן. באחריות הקבלן לעמוד בכל התקנים הנדרשים.
- כל מידות הפתחים הן מידות פתח בנייה.
- עובי וסוג הזכוכית יהיה ע"פ שטח הזיגוג ובהתאם לת"י 1099 ות"י 938 וכל חלקיהם.
- יש לספק "רב מפתח" (מאסטר-ק) המתאים לכל המנעולים.



הערות:

- על הקבלן להכין תכניות ופרטי ביצוע אשר יוגשו לבדיקה ולאישור יועץ הנגישות והאזריכל לפני היצור.
- במקרה של אי התאמה/סתירה בין התיאור לתקן, הקובע הוא התקן. באזריות הקבלן לעמוד בכל התקנים הנדרשים.
- כל מידות הפתחים הן מידות פתח בנייה.
- עובי וסוג הזכוכית יהיה ע"פ שטוח הייגו ובהתאם לת"י 1099 ות"י 938 וכל חלקיהם.
- יש לספק "רב מפתח" (מאסטר-קיי) המתאים לכל המעולים.

בית ספר מפתן 2 - 18 כיתות - רחובות		מס' נגיון:	RS-AL-12	מס' עריית רחובות	מס' עבודה:
רשימת אלומיניום		קנה מידה:	1:50	זוגי קאסם	01
נשא:		אדריכל אחראי:	DA-87019-01	חג'אזי קאסם	11/11/2024
		תאריך:		תאריך:	
		מחזור:		מחזור:	
		מס' עבודה:		מס' עבודה:	

דאטום מהנדסים בע"מ

חכנון אדריכלי וניהול פרויקטים

132 P.O.Box | 16930 Kfar Kana | 04-6411646 Tel. | 04-6419957 Fax. | Datum-eng.com E-Mail:

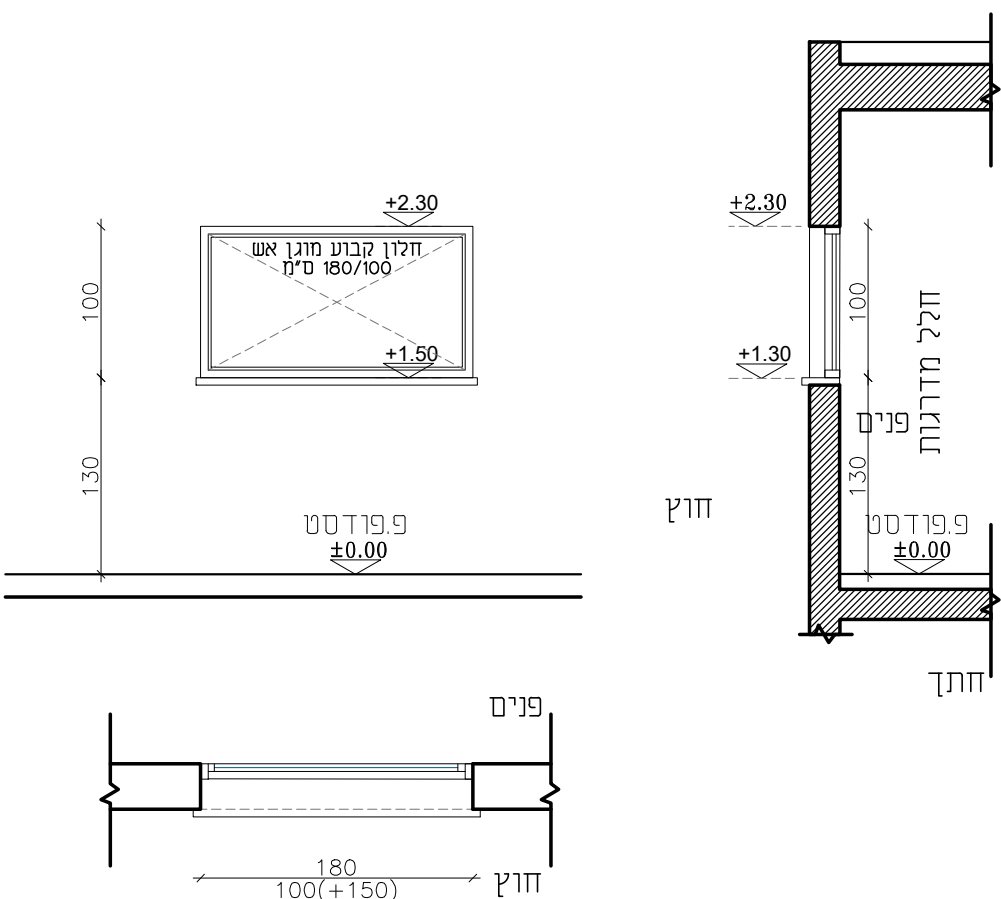
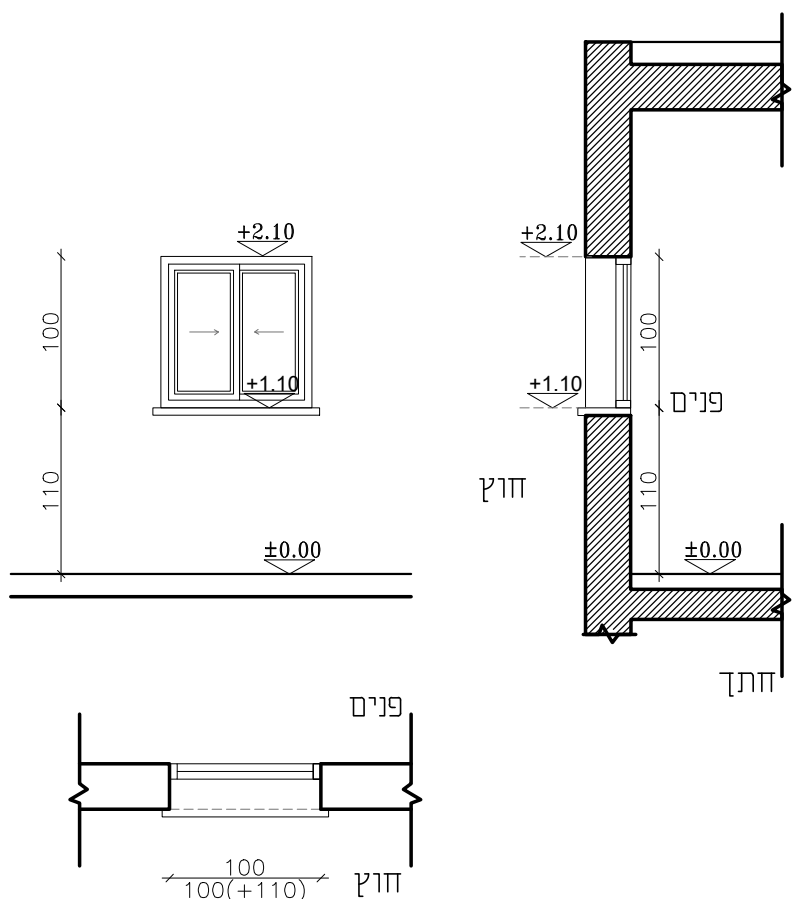
חלון הזזה פנימי לכיתה 200/60 ס"מ	18-א
חלון מאלומיניום מאולגן / צבוע בתנור , במידות 200/60 ס"מ , חלון הזזה נגרר אגף על אגף , 2 אגפים על 2 מסלולים , עם חלק תחתון קבוע פרופילי חלון כדוגמת קליל 7000 או ש"ע .	
200/60 ס"מ , חלוקה לפי שרטוט.	
16 יח'	
צבע RAL בגוון לבחירת האדריכל	
זכוכית טריפלִיקס בעובי 4+0.76+6 מ"מ ,בהתאם לדרישות ת"י	
בהתאם ליצרן (קליל) באישור אדריכל	

חלון הזזה 200/160 ס"מ	17-א
חלון מאלומיניום מאולגן / צבוע בתנור , במידות 200/160 ס"מ , חלון הזזה נגרר אגף על אגף , 2 אגפים על 2 מסלולים , עם חלק תחתון קבוע פרופילי חלון כדוגמת קליל 9000 או ש"ע .	
200/160 ס"מ , חלוקה לפי שרטוט.	
32 יח'	
צבע RAL בגוון לבחירת האדריכל	
זכוכית בידודית טריפלִיקס,המורכבת מזכוכית פנימית טריפלִיקס בעובי 3+0.76+3 מ"מ ומזכוכית חיצונית טריפלִיקס בעובי 3+0.76+3 מ"מ , עם אוויר במרווח 6 מ"מ בין שתי השכבות .	
בהתאם ליצרן (קליל) באישור אדריכל	

תיאור גרפי
תיאור מילולי
מידות
כמות
גמר
זיגוג
פירזול

הערות:

- על הקבלן להכין תכניות ופרטי ביצוע אשר יוגשו לבדיקה ולאישור יועץ הנגישות והאדריכל לפני היצור.
- במקרה של אי התאמה/סתירה בין התיאור לתקן, הקובע הוא התקן. באחריות הקבלן לעמוד בכל התקנים הנדרשים.
- כל מידות הפתחים הן מידות פתח בנייה.
- עובי וסוג הזכוכית יהיה ע"פ שטח הזיגוג ובהתאם לת"י 1099 ותי 938 וכל חלקיהם.
- יש לספק "רב מפתח" (מאסטר-קי) המתאים לכל המנעולים.

	א-19 חלון קבוע מדרגות חירום מזרחית 180/100 ס"מ	א-20 חלון הזזה 100/100 ס"מ בסיס ממ"מ
תיאור גרפי		
תיאור מילולי	חלון חסיין אש מפרופיל פלדה דגם "Jansen Economy" מזוגג בזכוכית חסינת אש ל- 120 דק' מסוג "Firelite" או ש"ע, לפי ת"י 931 חלק 3 , ליציבות ושלמות כדוגמת "מי השרון טכנולוגיות" או ש"ע .	חלון מאלומיניום מאולגן / צבוע בתנור , במידות 100/100 ס"מ , חלון הזזה נגרר אגף על אגף , 2 אגפים על 2 מסלולים , פרופילי חלון כדוגמת קליל 9000 או ש"ע .
מידות	180/100 ס"מ.	100/100 ס"מ, חלוקה לפי שרטוט.
כמות	4 יח'	1 יח'
גמר	צבע RAL בגוון לבחירת האדריכל	צבע RAL בגוון לבחירת האדריכל
זיגוג	זכוכית בידודית טריפלֶקס, המורכבת מזכוכית פנימית טריפלֶקס בעובי 3+0.76 מ"מ ומזכוכית חיצונית טריפלֶקס בעובי 3+0.76 מ"מ, עם אוויר במרווח 6 מ"מ בין שתי השכבות .	זכוכית בידודית טריפלֶקס, המורכבת מזכוכית פנימית טריפלֶקס בעובי 3+0.76 מ"מ ומזכוכית חיצונית טריפלֶקס בעובי 3+0.76 מ"מ, עם אוויר במרווח 6 מ"מ בין שתי השכבות .
פירוזל	בהתאם ליצרן (קליל) באישור אדריכל	בהתאם ליצרן (קליל) באישור אדריכל
הערות: - על הקבלן להכין תכניות ופרטי ביצוע אשר יוגשו לבדיקה ולאישור יועץ הנגישות והאדריכל לפני היצור. - במקרה של אי התאמה/סתירה בין התיאור לתקן, הקובע הוא התקן. באחריות הקבלן לעמוד בכל התקנים הנדרשים. - כל מידות הפתחים הן מידות פתח בנייה. - עובי וסוג הזכוכית יהיה ע"פ שטח הזיגוג ובהתאם לת"י 1099 ות"י 938 וכל חלקיהם. - יש לספק "רב מפתח" (מאסטר-קיי) המתאים לכל המנעולים.		

[illegible]

תיאור גרפי	חלון קיפ בשירותים ביתן שומר 60/40 ס"מ 25-א
תיאור מילולי	חלון מאלומיניום מאולגן / צבוע בתנור , במידות 60/40 ס"מ , חלון קיפ כיוון פתיחה פנים עליונה , פרופילי חלון כדוגמת קליל 4500 או ש"ע .
מידות	60/40 ס"מ
כמות	1 יח'
גמר	צבע RAL בגוון לבחירת האדריכל
זיגוג	זכוכית בידודית טריפלֶקס, המורכבת מזכוכית פנימית טריפלֶקס בעובי 3+0.76 מ"מ ומזכוכית חיצונית טריפלֶקס בעובי 3+0.76 מ"מ, עם אוויר במרווח 6 מ"מ בין שתי השכבות .
פירוזל	בהתאם ליצרן (קליל) באישור אדריכל
הערות: - על הקבלן להכין תכניות ופרטי ביצוע אשר יוגשו לבדיקה ולאישור יועץ הנגישות והאדריכל לפני היצור. - במקרה של אי התאמה/סתירה בין התיאור לתקן, הקובע הוא התקן. באחריות הקבלן לעמוד בכל התקנים הנדרשים. - כל מידות הפתחים הן מידות פתח בנייה. - עובי וסוג הזכוכית יהיה ע"פ שטח הזיגוג ובהתאם לת"י 1099 ות"י 938 וכל חלקיהם. - יש לספק "רב מפתח" (מאסטר-קיי) המתאים לכל המנעולים.	
חלון הזזה 130/100 ס"מ ביתן שומר 26-א	חלון מאלומיניום מאולגן / צבוע בתנור , במידות 130/100 ס"מ , חלון הזזה נגרר אגף על אגף , 2 אגפים על 2 מסלולים , פרופילי חלון כדוגמת קליל 9000 או ש"ע . 130/100 ס"מ , חלוקה לפי שרטוט. 1 יח' צבע RAL בגוון לבחירת האדריכל זכוכית בידודית טריפלֶקס, המורכבת מזכוכית פנימית טריפלֶקס בעובי 3+0.76 מ"מ ומזכוכית חיצונית טריפלֶקס בעובי 3+0.76 מ"מ, עם אוויר במרווח 6 מ"מ בין שתי השכבות . בהתאם ליצרן (קליל) באישור אדריכל
הערות: - על הקבלן להכין תכניות ופרטי ביצוע אשר יוגשו לבדיקה ולאישור יועץ הנגישות והאדריכל לפני היצור. - במקרה של אי התאמה/סתירה בין התיאור לתקן, הקובע הוא התקן. באחריות הקבלן לעמוד בכל התקנים הנדרשים. - כל מידות הפתחים הן מידות פתח בנייה. - עובי וסוג הזכוכית יהיה ע"פ שטח הזיגוג ובהתאם לת"י 1099 ות"י 938 וכל חלקיהם. - יש לספק "רב מפתח" (מאסטר-קיי) המתאים לכל המנעולים.	

בית ספר מפתן 2 - 18 כיתות - רחובות

מס' גליון: RS-AL-16

קנה מידה: 1:50

מס' עבודה: 87/019

מחזור: 01

תאריך: 11/11/2024

רשימת אלומיניום

מס' גליון: RS-AL-16

קנה מידה: 1:50

מס' עבודה: 87/019

מחזור: 01

תאריך: 11/11/2024

דאטום מהנדסים בע"מ

תכנון אדריכלי וניהול פרויקטים

Tel: 04-6419957 | Fax: 04-641646 | Kfar Kana 16930 | P.O.Box: 132

E-Mail: Datum@datum-eng.com

בית ספר מפתן 2 - 18 כיתות - רחובות רשימת אלומיניום נשא:	מס' גליון: RS-AL-17 קנה מידה: 1:50 מחיר: עיריית רחובות אדריכל אוראי: חגית קאסם קובץ: DA-87019-01 מס' עבודה: 87/019 מחזור: 01 תאריך: 11/11/2024	דאטום מהנדסים בע"מ חברת אדריכלי וניהול פרויקטים Tel: 04-6419957 Fax: 04-641646 Klar Kana 1690 P.O.Box: 132 E-Mail: Dalum@dalum-eng.com	חלון תצפית קבוע 60/100 ס"מ א-27		תיאור גרפי תיאור מילולי חלון מאלומיניום מאולגן / צבוע בתנור , במידות 60/100 ס"מ , זכוכית קבועה,פרופילי חלון כדוגמת קליל 4500 או ש"ע . מידות 60/100 ס"מ כמות 1 יח' גמר צבע RAL בגוון לבחירת האדריכל זכוכית בידודית טריפלגס,המורכבת מזכוכית פנימית טריפלגס בעובי 3+0.76 מ"מ ומזכוכית חיצונית טריפלגס בעובי 3+0.76 מ"מ, עם אוויר במרווח 6 מ"מ בין שתי השכבות . פירוזל בהתאם ליצרן (קליל) באישור אדריכל	הערות: - על הקבלן להכין תכניות ופרטי ביצוע אשר יוגשו לבדיקה ולאישור יועץ הנגישות והאדריכל לפני היצור. - במקרה של אי התאמה/סתירה בין התיאור לתקן, הקובע הוא התקן. באחריות הקבלן לעמוד בכל התקנים הנדרשים. - כל מידות הפתחים הן מידות פתח בנייה. - עובי וסוג הזכוכית יהיה ע"פ שטח הזיגוג ובהתאם לת"י 1099 ותי"י 938 וכל חלקיהם. - יש לספק "רב מפתח" (מאסטר-קי) המתאים לכל המנעולים.
--	--	--	---	-------------	---	--

רעשימת מסגרות

מס' פריט	תאור	כמות שלב א
מ-01	דלת ממ"מ - ממ"מ	9 יח'
מ-02	חלון ממ"מ - ממ"מ	13 יח'
מ-03	צינור מעבר, קוטר 4"	5 יח'
מ-04	צינור מעבר, קוטר 8"	14 יח'
מ-05	צינור אוורור קוטר 8" - ממ"מ	9 יח'
מ-06	צינור אוורור קוטר 8" - ממ"מ	18 יח'
מ-07	דלת כיתה 105/210 ס"מ	18 יח'
מ-08	דלת 100/210 ס"מ	5 יח'
מ-09	דלת אש 120/210 ס"מ	15 יח'
מ-10	דלת חדר משאבות 80/200 ס"מ	1 יח'
מ-11	דלת דו כנפית ח' משאבות 180/210 ס"מ	1 יח'
מ-12	חלון רפפה - שחרור עשן חדר מדרגות 180/60 ס"מ	1 יח'
מ-13	מאחז יד בחדרי מדריגות	225 מ"א
מ-14	ידית אחיזה מתרוממת לשרותי נכים	6 יח'
מ-15	ידית אחיזה קבועה לתא שרותי נכים ולכסא כימי בממ"מ	9 יח'
מ-16	ארונות פח	32 מ"א
מ-17	מעקה בגובה 130 ס"מ	16.20 מ"א
מ-18	מעקה מדרגות בגובה 110 ס"מ	72.80 מ"א
מ-19	מעקה בטיחות בגובה 60 ס"מ	37.50 מ"א
מ-20	חלון רפפה - שחרור עשן מעלית / חדר מדרגות 140/60 ס"מ	4 יח'
מ-21	דלת ביתן שומיר 90/210 ס"מ	1 יח'
מ-22		

הערות:

- על הקבלן להכין תכניות ופרטי ביצוע אשר יוגשו לבדיקה ולאישור יועץ הנגישות והאדריכל לפני היצור.
- במקרה של אי התאמה/סתירה בין התיאור לתקן, הקובע הוא התקן. באחריות הקבלן לעמוד בכל התקנים הנדרשים.
- כל מידות הפתחים הן מידות פתח בנייה.
- עובי וסוג הזכוכית יהיה ע"פ שטח הייגוג ובהתאם לת"י 1099 ות"י 938 וכל חלקיהם.
- יש לספק "רב מפתח" (מאסטר-קיי) המתאים לכל המנעולים.

87/019	מס' עבודה:	עיריית רחובות	מס' זיהוי:	מס' גילוי:	מס' רישום:
01	מחזורי:	חג'אזי קאטס	אוריכל אחראי:	RS-MS-00	רשימת מסגרות
11/11/2024	תאריך:	DA-87019-01	קובץ:	150	נושא:

 **דאטום מהנדסים בע"מ**
חכנון אדריכלי וניהול פרויקטים

Tel: 04-6419957 | Fax: 04-6417646 | Klar Kana 16930 | P.O.Box: 132
E-Mail: Datum@datum-eng.com

בית ספר מפתן 2 - 18 כיתות - רחובות		נושא:	
רשימת מסגרות		מס' גליון:	
קנה מידה:		RS-MS-02	
קובץ:		1:50	
מסמך:		עיריית רחובות	
אדריכל אחראי:		תאריך קאסט	
קובץ:		DA-87019-01	
מס' עבודה:		מס' חזירה:	
87/019		01	
תאריך:		11/11/2024	

דאטום מהנדסים בע"מ

תכנון אדריכלי וניהול פרויקטים

Tel: 04-6419957 | Fax: 04-6411646 | Kfar Kana 16930 | P.O.Box: 192

Email: Datum@datum-eng.com

ח 04	צינור מעבר, קוטר 8"
מערכת מודולרית (חרושתית) תקנית למעבר צנרת מזוג אוויר לרבות איטם בקוטר 8".	
קוטר 8".	
14 יח'	
צביעה בתנור, גוון בהתאם לבחירת אדריכל	
בהתאם להנחיות פיקוד העורף.	

ח 03	צינור מעבר, קוטר 4"
מערכת מודולרית (חרושת) לטובת כבילה ותשתית לרבות איטם בקוטר 4" .	
קוטר 4" .	
5 יח'	
צביעה בתנור, גוון בהתאם לבחירת אדריכל	
בהתאם להנחיות פיקוד העורף.	

תיאור גרפי
תיאור מילולי
מידות
כמות
גמר
זיגוג
פירזול

הערות:

- על הקבלן להכין תכניות ופרטי ביצוע אשר יוגשו לבדיקה ולאישור יועץ הנגישות והאדריכל לפני היצור.
- במקרה של אי התאמה/סטירה בין התיאור לתקן, הקובע הוא התקן. באחריות הקבלן לעמוד בכל התקנים הנדרשים.
- כל מידות הפתחים הן מידות פתח בנייה.
- יש לספק "רב מפתח" (מאסטר-קי) המתאים לכל המנעולים.
- אינדקס הבידוד של הדלתות לא יפחת מ-30db(a)rw.

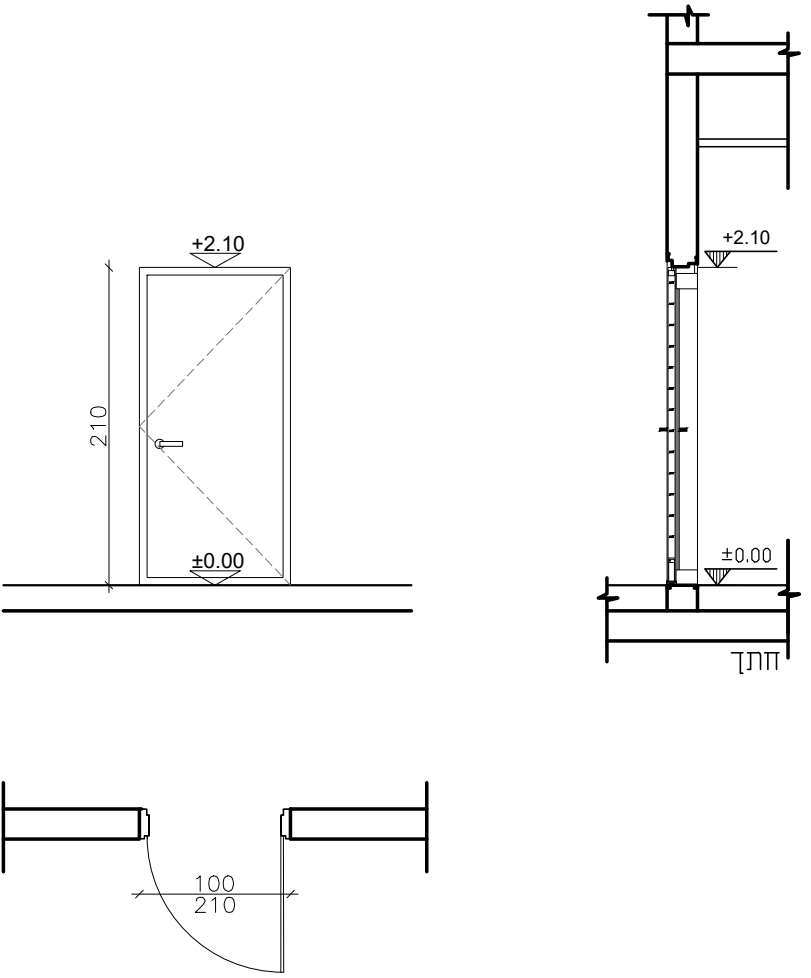
בית ספר מפתן 2 - 18 כיתות - רחובות		רשימת מסגרות	
מס':		מס' גליון:	
קנה מידה:		RS-MS-04	
מס' עבודה:		קובץ:	
מחזור:		קובץ אחראי:	
תאריך:		תאריך קאסט	
87/019		DA-87019-01	
01		11/11/2024	

דאטום מהנדסים בע"מ

תכנון אדריכלי וניהול פרויקטים

Tel: 04-6419957 | Fax: 04-641646 | Kfar Kana 16930 | P.O.Box: 182

E-Mail: datum-eng.com

דלת 100/210 ס"מ	
	
דלת פלדה ביטחונית למוסדות חינוך, חד כנפית דגם "אלפא דלתא" במידות 100/210 ס"מ, פתיחה צירית כנף הדלת עשויה משני לוחות פלדה מגולוונת בעובי 1.2 מ"מ עם מילוי פוליאוריטן מוקצף הדלת כוללת משקוף פח מגולוון בעובי 1.5 מ"מ, ואביזרי ביטחות נילווים, לרבות פרופיל ציר אלומיניום מעוגל החובק את הכנף (למניעת החדרת אצבעות משני צידי הדלת) ומכיל מנגנון ריסון נסתר ידיות דגם "טופ", אטם גומי היקפי כפול, וגימור בצבע תנור גווני ראל (RAL) לפי בחירת האדריכל הכל בהתאם ת"י 5044/6185 וכולל כל אביזרי הקצה וההתקנה.	
100/210 ס"מ.	
5 יח'	
צביעה בתנור, גוון בהתאם לבחירת אדריכל	
צילינדר ביטחון העומד בתקן ת"י 5044 ומנעול פרפר	
דלת עם מגן אצבעות בנוי, ומנגנון ריסון סמוי ומגן תחתון, מנעול פאניק וידיות "HEAVY DUTY"	

הערות:

- על הקבלן להכין תכניות ופרטי ביצוע אשר יוגשו לבדיקה ולאישור יועץ הנגישות והאדריכל לפני היצור.
- במקרה של אי התאמה/סתירה בין התיאור לתקן, הקובע הוא התקן. באחריות הקבלן לעמוד בכל התקנים הנדרשים.
- כל מידות הפתחים הן מידות פתח בנייה.
- יש לספק "רב מפתח" (מאסטר-קיי) המתאים לכל המנעולים.

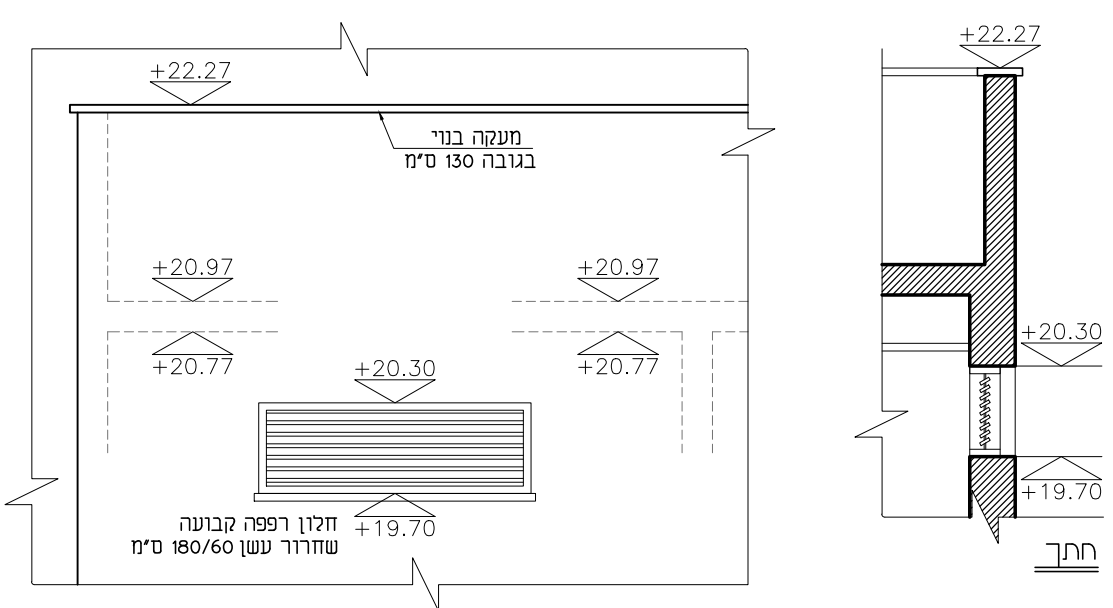
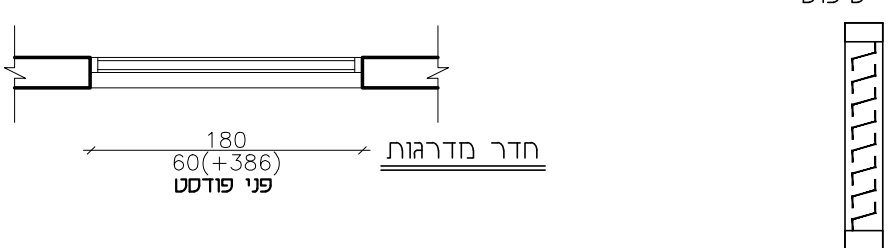
רשימת מסגרות		מס' גליון: RS-MS-06		מס' עריכת רחובות		מס' עבודה: 87/019	
קנה מידה: 1:50		אדריכל אחראי: דג'אני קאסם		מחזורי: 01		תאריך: 11/11/2024	
מס' גליון: RS-MS-06		קנה מידה: 1:50		מס' עריכת רחובות		מס' עבודה: 87/019	
מס' גליון: RS-MS-06		קנה מידה: 1:50		מס' עריכת רחובות		מס' עבודה: 87/019	

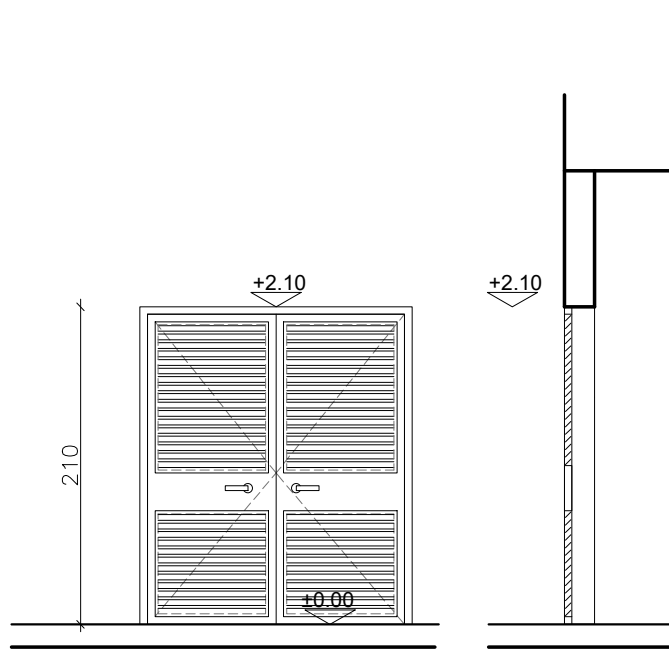
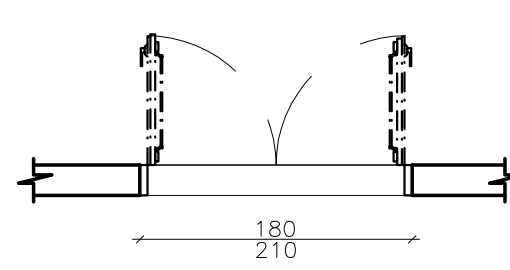
דאטום מהנדסים בע"מ

תכנון אדריכלי וניהול פרויקטים

Tel: 04-6419957 | Fax: 04-6411646 | Kfar Kana 16930 | P.O.Box: 132

Email: Dalum@dalum-engineers.com

חלון רפפה - שחרור עשן חדר מדרגות 180/60 ס"מ	
	
	
תריס (רפפה) קבוע לאורור / שחרור עשן , עשוי מפז מגולוון בעובי 1.5 מ"מ .	
180/60 ס"מ.	
1 יח'	
גוון בהתאם לבחירת אדריכל	
בהתאם ליצרן ובאישור האדריכל.	

דלת דו כנפית ד' משאבות 180/210 ס"מ	
	
	
דלת רפפה (פלדלת) מפלדה מגולוונת עובי 1.25 מ"מ, עם חיזוקים פנימיים באינסרט תחתון טלסקופי מתכוונן לשליטה על גובה הדלת, ידית בהלת בנוסף לידית פלדה מחופה פלסטיק בגוון שחור, קבועה או נעה. לרבות משקוף מגולוון בעובי 1.50 מ"מ עם חלון רפפה שחרור עשן	
180/210 ס"מ, חלוקה לפי שרטוט.	
1 יח'	
צבעי אבקה עפ"י קטלוג RAL, גוון בהתאם לבחירת אדריכל	
מנגנון נעילה וצילינדר כפתור, אביזר לבלימת וקביעת הדלת, מחזיר דלת הידראולי (מותאם לעבודה מאומצת) מעצור עליון מגנטי . ומתאם לסגירת כנפי הדלת זו על גבי זו.	

תיאור גרפי
תיאור מילולי
מידות
כמות
גמר
זיגוג
פירזול

הערות:

- על הקבלן להכין תכניות ופרטי ביצוע אשר יוגשו לבדיקה ולאישור יועץ הנגישות והאדריכל לפני היצור.
- במקרה של אי התאמה/סתירה בין התיאור לתקן, הקובע הוא התקן. באזריות הקבלן לעמוד בכל התקנים הנדרשים.
- כל מידות הפתחים הן מידות פתח בנייה.
- יש לספק "רב מפתח" (מאסטר-קי) המתאים לכל המעולים.
- אינדקס הבידוד של הדלתות לא יפחת מ-rw=30db(a).

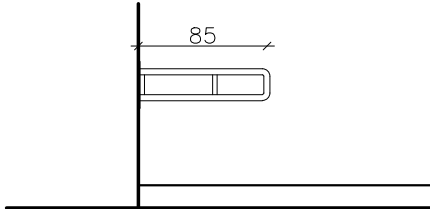
בית ספר מפתן 2 - 18 כיתות - רחובות		מס' גליון: RS-MS-07		מס' עבודה: 87/019	
רשימת מסגרות		אודיכל אחראי: חנני קאסם		מחזור: 01	
קנה מידה: 1:50		קובץ: DA-87019-01		תאריך: 11/11/2024	

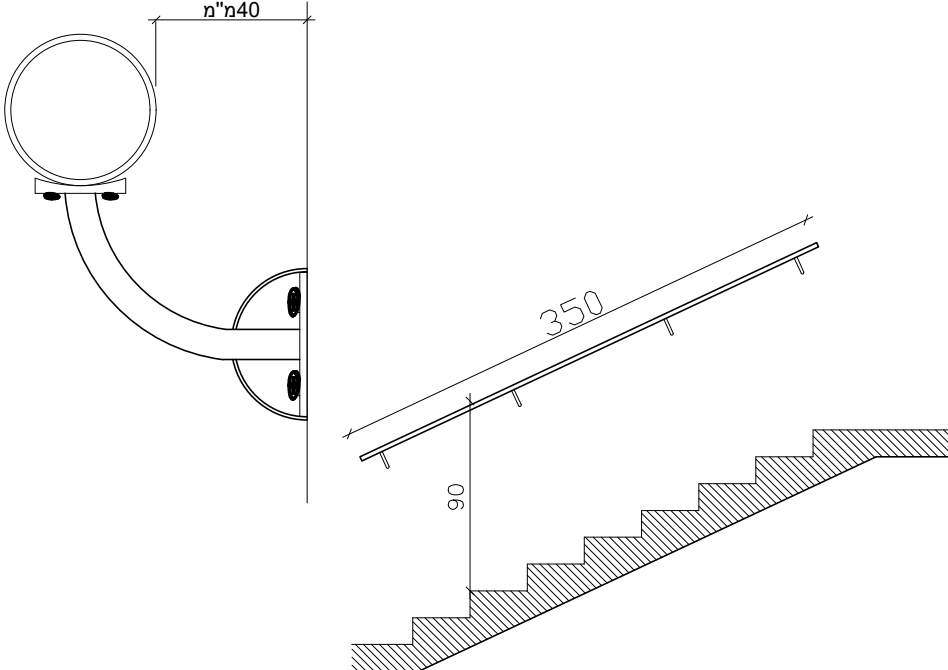
דאטום מהנדסים בע"מ

תכנון אדריכלי וניהול פרויקטים

132

POBox 16930 | Kfar Kana 16930 | Tel. 04-6419957 | Fax 04-6416466 | Email: Datum@datum-engineers.com

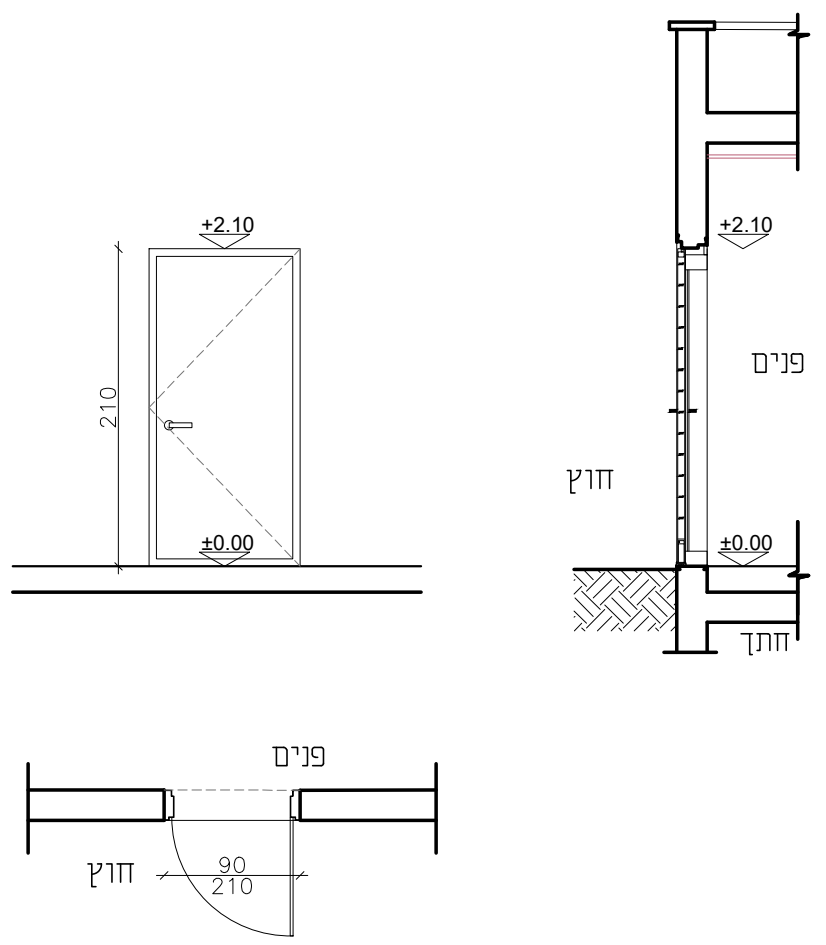
מ 14	ידית אחיזה מתרוממת לשרותי נכים
	
ידית אחיזה (מתרוממת / קבועה) מניקל בציפוי פלסטי בטבילה. לפי מפרט יצרן והוראות יועץ הנגישות.	
85 ס"מ	
5 יד' מתרוממת 1 יד' קבועה	
ציפוי פלסטי, גוון בהתאם לבחירת אדריכל	
אביזרי החיבור לקיר, בהתאם להוראות יצרן ובאישור האדריכל.	

מ 13	מאחז יד בחדרי מדריגות
	
מאחז יד מצינור פלדה מגולוון וצבוע בתנור, בקוטר 1 1/2" לרבות חיזוקים לקיר/מעקה ורוזטות לכיסוי החיבור	
גובה 90 ו 70 ס"מ	
225 מ"א	
צביעה בתנור, גוון בהתאם לבחירת אדריכל	
אביזרי החיבור, בהתאם להוראות יצרן ובאישור האדריכל.	

תיאור גרפי
תיאור מילולי
מידות
כמות
גמר
זיגוג
פירזול

הערות:

- על הקבלן להכין תכניות ופרטי ביצוע אשר יוגשו לבדיקה ולאישור יועץ הנגישות והאדריכל לפני היצור.
- במקרה של אי התאמה/סתירה בין התיאור לתקן, הקובע הוא התקן. באחריות הקבלן לעמוד בכל התקנים הנדרשים.
- כל מידות הפתחים הן מידות פתח בנייה.
- יש לספק "רב מפתח" (מאסטר-קי) המתאים לכל המנעולים.
- אינדקס הבידוד של הדלתות לא יפחת מ-rw=30db(a).

בית ספר מפתן 2 - 18 כיתות - רחובות רשימת מסגרות מס' גליון: RS-MS-11 קנה מידה: 1:50 מחיר: עיריית רחובות מחזור: אדריכל אוריא: זוגיא קאסם מס' עבודה: 87/019 מחזור: 01 תאריך: 11/11/2024 דאטום מהנדסים בע"מ תכנון אדריכלי וניהול פרויקטים Tel: 04-6419957 Fax: 04-641646 Klar Kana 16950 P.O.Box: 132 E-Mail: Datum@datum-eng.com		
דלת ביתן שומיר 90/210 ס"מ מ 21	תיאור גרפי  דלת פלדה ביטחונית למוסדות חינוך, חד כנפית דגם "אלפא דלתא" במידות 90/210 ס"מ, פתיחה צרית כנף הדלת עשויה משני לוחות פלדה מגולוונת בעובי 1.2 מ"מ עם מילוי פוליאוריטן מוקצף הדלת כוללת משקוף פז מגולוון בעובי 1.5 מ"מ, ואביזרי ביטחות נילונים, לרבות פרופיל ציר אלומיניום מעוגל החובק את הכנף (למניעת החדרת אצבעות משני צידי הדלת) ומכיל מנגנון ריסון נסתר ידיות דגם "טופ", אטם גומי היקפי כפול, וגימור בצבע תנור גווני ראל (RAL) לפי בחירת האדריכל הכל בהתאם ת"י 5044/6185 וכולל כל אביזרי הקצה וההתקנה. דלת 90/210 ס"מ. 1 יח' צביעה בתנור, גוון בהתאם לבחירת אדריכל צילינדר ביטחון העומד בתקן ת"י 5044 ומנעול פרפר דלת עם מגן אצבעות בנוי, ומנגנון ריסון סמוי ומגן תחתון, מנעול פאניק וידיות "HEAVY DUTY"	הערות: - על הקבלן להכין תכניות ופרטי ביצוע אשר יוגשו לבדיקה ולאישור יועץ הנגישות והאדריכל לפני היצור. - במקרה של אי התאמה/סתירה בין התיאור לתקן, הקובע הוא התקן. באחריות הקבלן לעמוד בכל התקנים הנדרשים. - כל מידות הפתחים הן מידות פתח בנייה. - יש לספק "רב מפתח" (מאסטר-קיי) המתאים לכל המנעולים.

רשימת נגרות

מס' פריט	תאור	כמות
נ-01	דלת מחיצת הממ"מ 90/210 ס"מ	2 יחיד'
נ-02	דלת תא שירותים נגיש 100/210 ס"מ	5 יחיד'
נ-03	דלת שירותים וחדר תקשורת 100/210 ס"מ	7 יחיד'
נ-04	דלת שירותי צוות 80/210 ס"מ קומה ב' ו ביתן שומר	3 יחיד'
נ-05	טרספה שירותים צוות קומת קרקע	1 יחיד'
נ-06	טרספה שירותי גנים	2 יחיד'
נ-07	טרספה שירותים ילדים 300/170	4 יחיד'
נ-08	דלתות כיתות לימוד	18 יחיד'
נ-09	לוח כתיבה 360/120 ס"מ	16 יחיד'
נ-10	מתלה בגדים ותיקים לחדרי כיתות 400/15 ס"מ	16 יחיד'
נ-11	מתלה בגדים כיתות גנים (200/15) 2 ס"מ	2 יחיד'
נ-12	לוח נעיצה 200/120 ס"מ	51 יחיד'
נ-13	לוח מודעות 80/120 ס"מ	28 יחיד'
נ-14	סרגל הגנה לקירות	680 מ"מ
נ-15	ארון כיתה	14 יחיד'
נ-16	ארון כיתה	2 יחיד'
נ-17	ארון כיור חדר אב בית ו אחות 130/60/75 ס"מ	2 יחיד'
נ-18	ארון מטבח בחדר מורים ומזכירות	2 יחיד'
נ-19	ארון כיור כיתת גנים 120/60/90 ו 120/60/60 ס"מ	2 יחיד'

[illegible]

הערות:

- על הקבלן להכין תכניות ופרטי ביצוע אשר יוגשו לבדיקה ולאישור יועץ הנגישות והאדריכל לפני היצור.
- במקרה של אי התאמה/סתירה בין התיאור לתקן, הקובע הוא התקן. באחריות הקבלן לעמוד בכל התקנים הנדרשים.
- כל מידות הפתחים הן מידות פתח בנייה.
- עובי וסוג הזכוכית יהיה ע"פ שטח הזיגוג ובהתאם לת"י 1099 ות"י 938 וכל חלקיהם.
- יש לספק "רב מפתח" (מאסטר-קיי) המתאים לכל המנעולים.

דלת שירותים וחדר תקשורת 100/210 ס"מ		דלת שירותי צוות ושירותי ביתן שומר 80/210 ס"מ	
03-J		04-J	
תיאור גרפי			
דלת עץ פורמיקה מוסדית דלת רב בריח או ש"ע, כנף עץ מילוי פלקסבורד, עטופים בשני פלטות MDF כולל פורמייקה 0.80 מ"מ בכישה חמה, מסגרת עץ קנט בוק פנימית (סמויה) או חיצונית (גלוי) בהיקף הדלת.		דלת עץ פורמיקה מוסדית דלת רב בריח או ש"ע, כנף עץ מילוי פלקסבורד, עטופים בשני פלטות MDF כולל פורמייקה 0.80 מ"מ בכישה חמה, מסגרת עץ קנט בוק פנימית (סמויה) או חיצונית (גלוי) בהיקף הדלת.	
100/210 ס"מ		80/210 ס"מ	
7 יח'		3 יח'	
ציפוי פורמיקה לפי בחירת אדריכל		ציפוי פורמיקה לפי בחירת אדריכל	
משקוף פח 1.5 מ"מ כולל טאם היקפי		משקוף פח 1.5 מ"מ כולל טאם היקפי	
צילנדר עם מסטר קיי, צילנדר עם מסטר קיי, מנעול פאניק עם ידית מנוף, סטופר קיר לכנף מסוג hoger 255s ובולם חצי כדור נירוסטה, מחזיר שמן הידראולי, מגן אצבעות		צילנדר עם מסטר קיי, צילנדר עם מסטר קיי, מנעול פאניק עם ידית מנוף, סטופר קיר לכנף מסוג hoger 255s ובולם חצי כדור נירוסטה, מחזיר שמן הידראולי, מגן אצבעות	
הערות: - על הקבלן להכין תכניות ופרטי ביצוע אשר יוגשו לבדיקה ולאישור יועץ הנגישות והאדריכל לפני היצור. - במקרה של אי התאמה/סתירה בין התיאור לתקן, הקובע הוא התקן. באחריות הקבלן לעמוד בכל התקנים הנדרשים. - כל מידות הפתחים הן מידות פתח בנייה. - עובי וסוג הזכוכית יהיה ע"פ שטח הזיגוג ובהתאם לת"י 1099 ות"י 938 וכל חלקיהם. - יש לספק "רב מפתח" (מאסטר-קי) המתאים לכל המנעולים.			
מס' עבודה: 87/019		מס' עבודה: 87/019	
מחזור: 01		מחזור: 01	
תאריך: 11/11/2024		תאריך: 11/11/2024	
מס' גלוי: RS-NG-02		מס' גלוי: RS-NG-02	
קובץ: 1:50		קובץ: 1:50	
אדריכל אחראי: חגית קאסס		אדריכל אחראי: חגית קאסס	
עיריית רחובות		עיריית רחובות	
מס' נחש: 04-6419957 Fax: 04-641646 Kfar Kana 6990 P.O.Box: 192 Eilat, Datum-efg.com		מס' נחש: 04-6419957 Fax: 04-641646 Kfar Kana 6990 P.O.Box: 192 Eilat, Datum-efg.com	
דאטום מהנדסים בע"מ		דאטום מהנדסים בע"מ	
תכנון אדריכלי וניהול פרויקטים		תכנון אדריכלי וניהול פרויקטים	

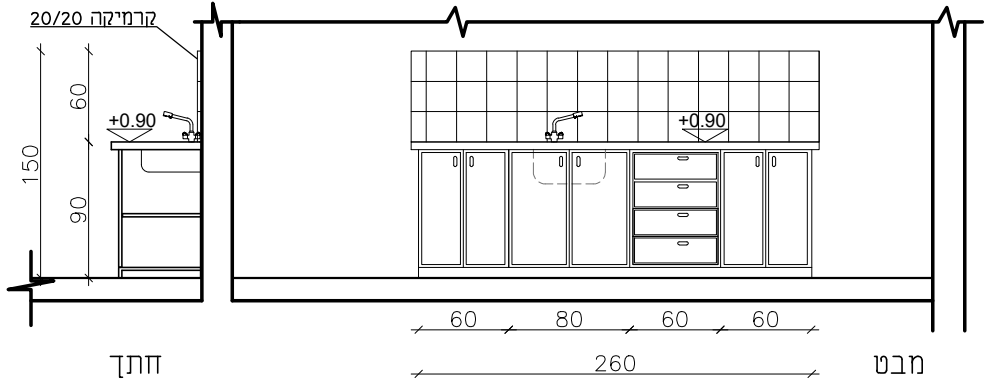
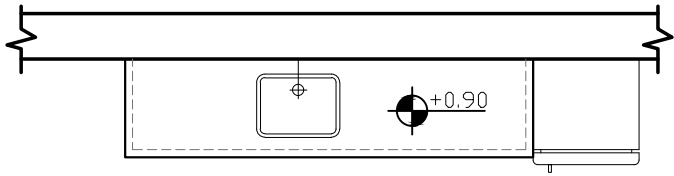
בית ספר מפתן 2 - 18 כיתות - רחובות		נשא:	
רשימת נגרות		מס' נגיון: RS-NG-05	
קנה מידה: 1:50		קובץ: DA-87019-01	
מחזור: עיריית רחובות		אדריכל אזורי: דג'אזי קאסם	
מס' עבודה: 87/019		תאריך: 11/11/2024	

<

[illegible]

ארון מטבח בחדר מורים ומזכירות

18-]



יחידת מטבח עשוי סנדוויץ במידות 260/60/90 ס"מ, ציפוי פנים וחוג פורמיקה. סוגל תחתון סנדוויץ , החלוקה לפי השרטוט. משטח עבודה עשוי שיש "אבן קיסר" או ש"ע בעובי 2 מ"מ ברוחב 65 ס"מ לרבות עיבוד קנטים מעוגלים מונח על ארון .

קומפ' 260/60/90 ס"מ,

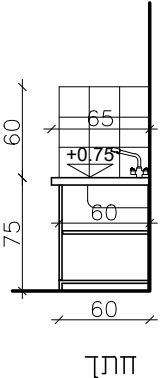
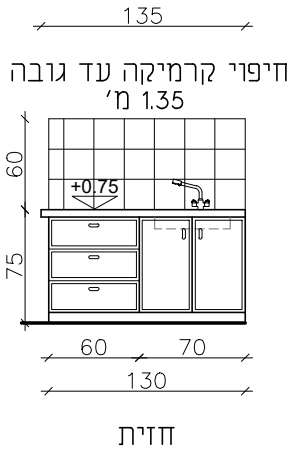
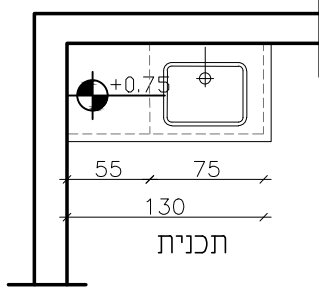
2 יח'

גוון בהתאם לבחירת אדריכל

פרזול נירוסטה, בהתאם להוראות יצרן ובאישור האדריכל.

ארון כיור חדר אב בית ו אחות 130/60/75 ס"מ

17-]



יחידה, תחתון עשוי סנוויץ במידות 130/60/75 ס"מ, ציפוי פנים וחוג פורמיקה. צוקל תחתון סנדוויץ. הארון כולל: 3 מגירות, 2 דלתות פתיחה רגילה ומחיצה אחת. משטח עבודה עשוי שיש "אבן קיסר" או ש"ע בעובי 20 מ"מ ברוחב 65 ס"מ לרבות עיבוד קנטים מעוגלים מונח על ארון .

קומפ' 130/60/75 ס"מ,

2 יח'

גוון בהתאם לבחירת אדריכל

פרזול נירוסטה, בהתאם להוראות יצרן ובאישור האדריכל.

תיאור גרפי

תיאור מילולי

מידות

כמות

גמר

משקוף

פירזול

הערות:

- על הקבלן להכין תכניות ופרטי ביצוע אשר יוגשו לבדיקה ולאישור יועץ הנגישות והאדריכל לפני היצור.
- במקרה של אי התאמה/סתירה בין התיאור לתקן, הקובע הוא התקן. באחריות הקבלן לעמוד בכל התקנים הנדרשים.
- כל מידות הפתחים הן מידות פתח בנייה.
- עובי וסוג הזכוכית יהיה ע"פ שטח הזיגוג ובהתאם לת"י 1099 ות"י 938 וכל חלקיהם.
- יש לספק "רב מפתח" (מאסטר-קי) המתאים לכל המנעולים.

בית ספר מפתן 2 - 18 כיתות - רחובות

רשימת נגרות

מסי גליון:
קנה מידה:

RS-NG-09
150

מחיר: עריית רחובות
אדריכל אחראי:
חגאי קאסם

מסי עבודה:
מחזור:

87/019
01
11/11/2024

דאטום מהנדסים בע"מ
תכנון אדריכלי וניהול פרויקטים



Tel: 04-6419957 | Fax: 04-6416466 | Kfar Kana 46930 | P.O.Box 132
E-Mail: Dalum@dalum-eng.com

