


מסן תקרות ב-40 לפי ת"י 118
בסון ב-30 לפי ת"י 118
מוסות פלדה מצולעים
לפי ת"י 466 חלק 3
מוסות מסוג 400W ו-500W
רשת ממוסות פלדה
מצולעים לפי ת"י 580

פרטי כלונסאות	ק-1N
---------------	------


ק"מ-1:50		
תאריך	מהדורה	הערות
07.11.2	1	למכרז

שם הפרויקט: רחובות
 בית ספר מפתן 2 - 18 כיתות
 עיריית רחובות
 קובץ: מפתן/רחובות / דאטום/2024/work


חתך טיפוסִי בכלונס

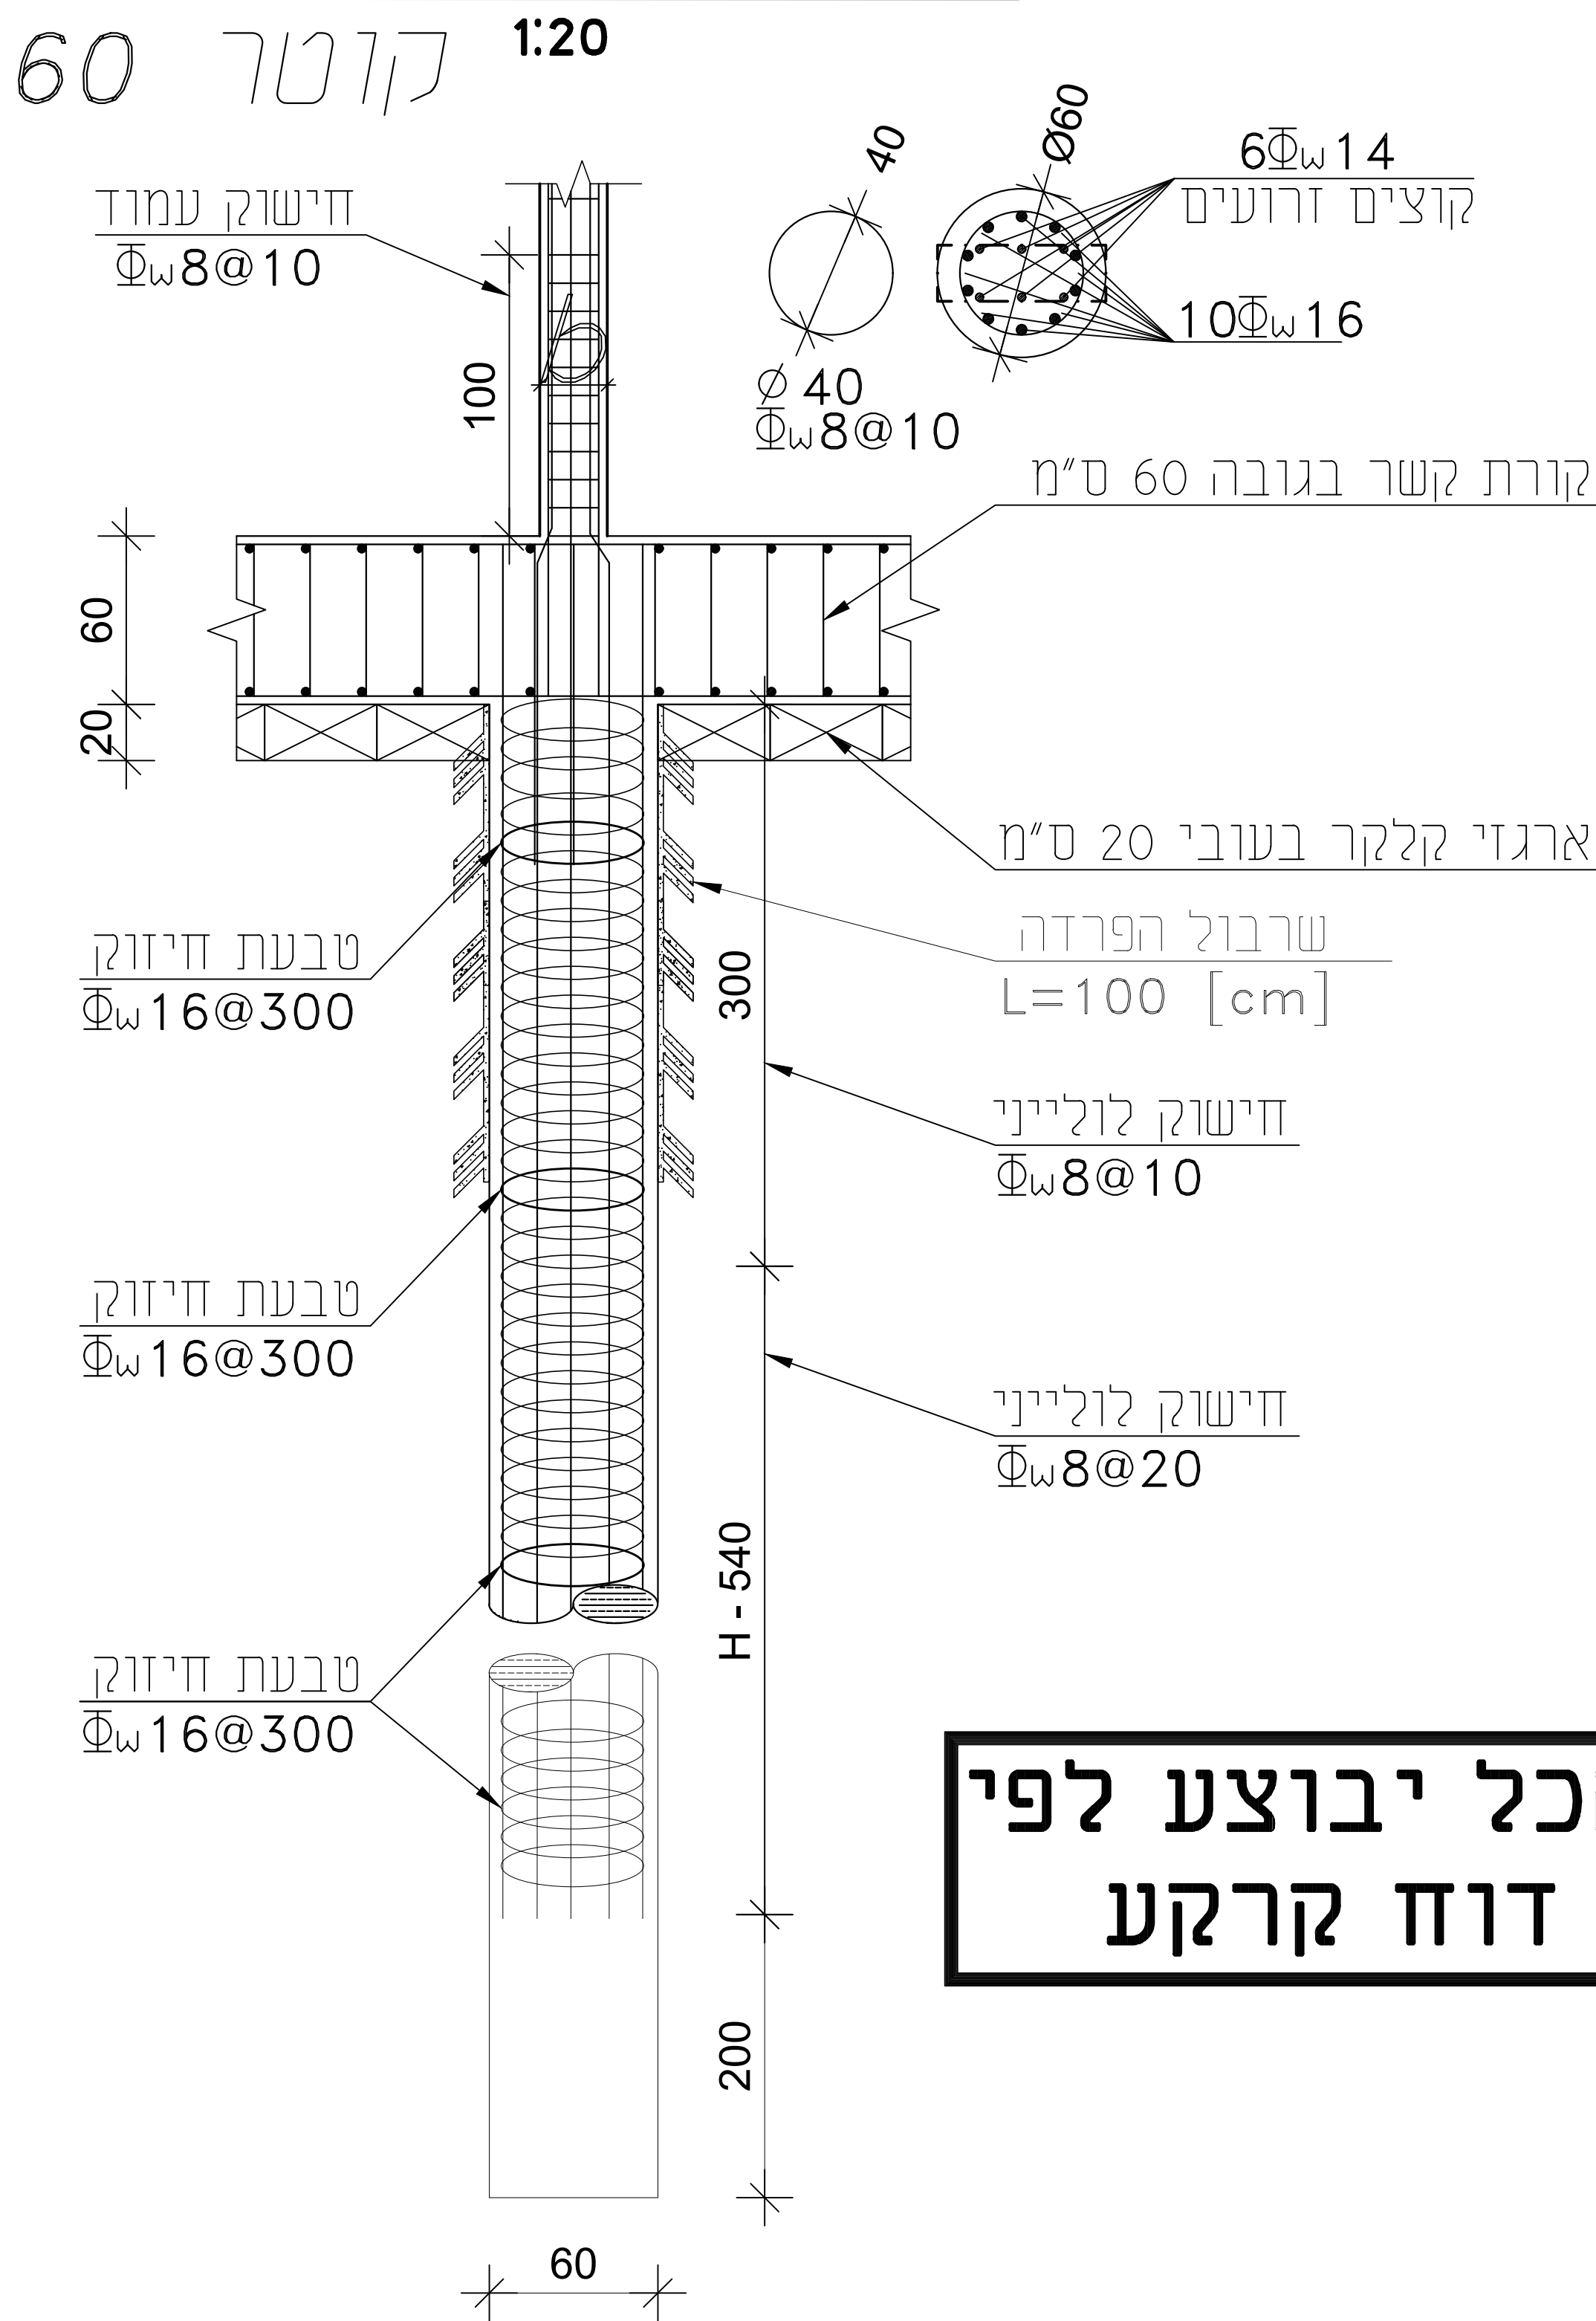


הכל יבוצע לפי דוח קרקע

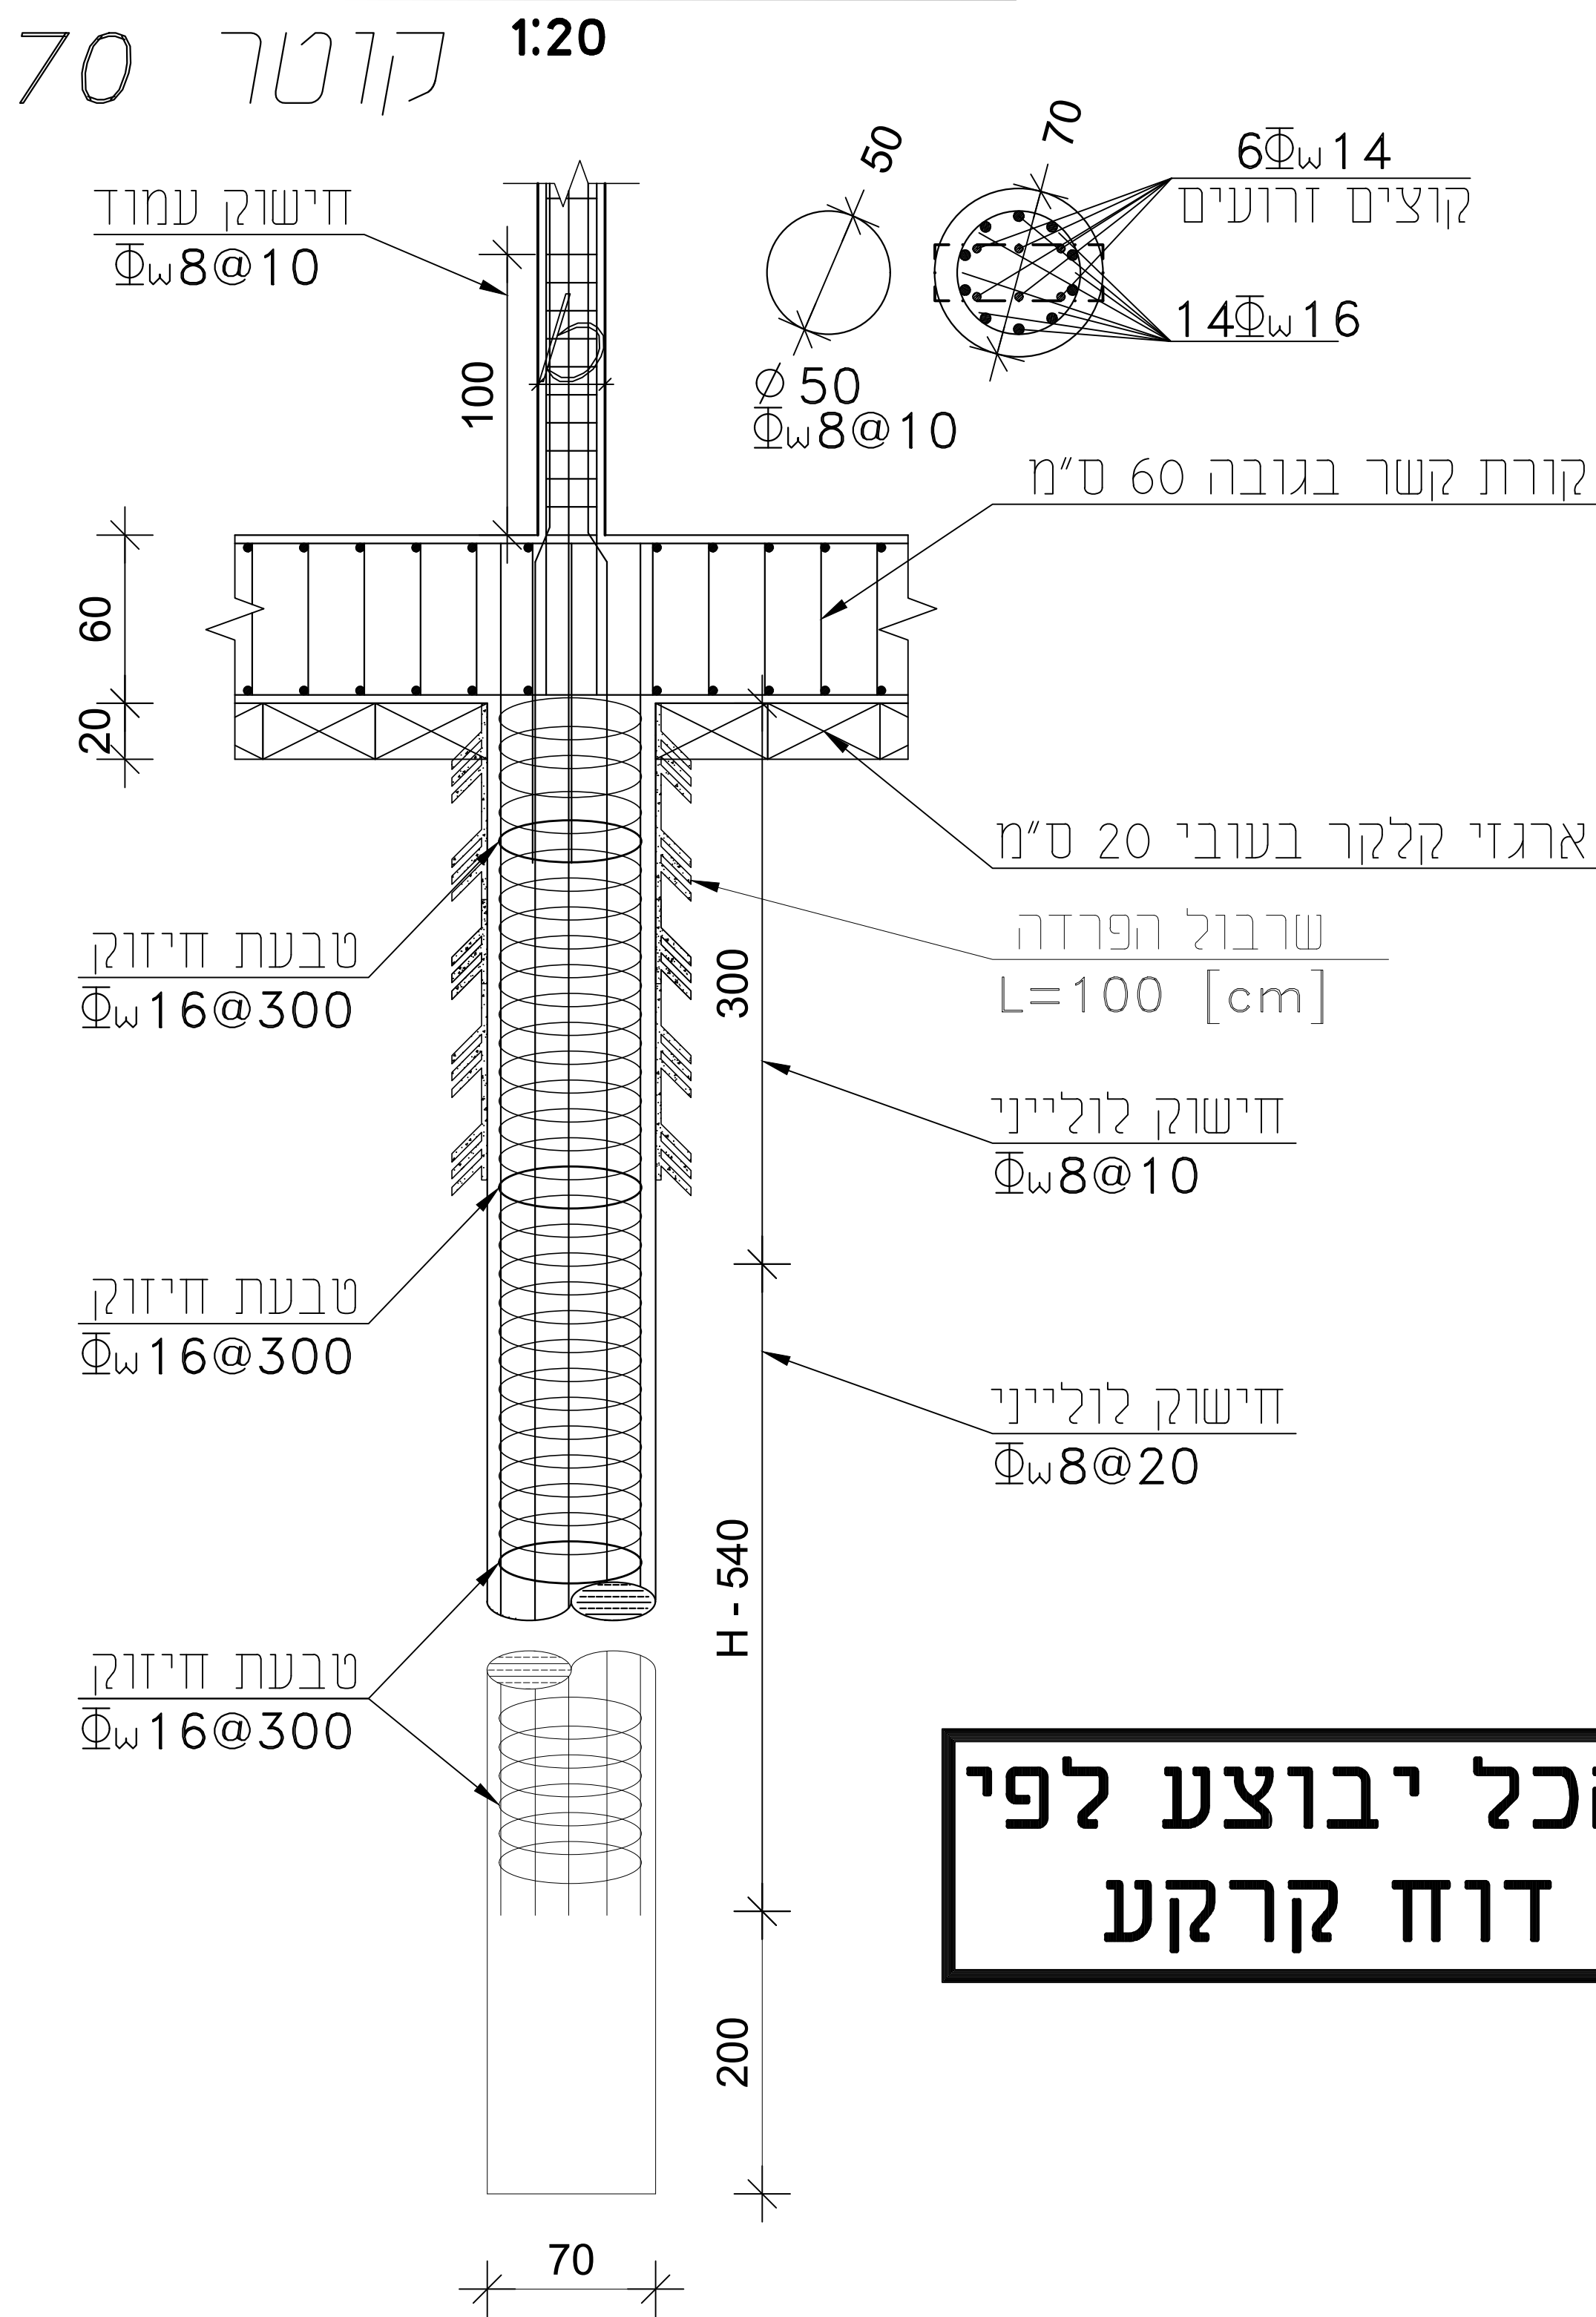

חתך טיפוסִי בכלונס

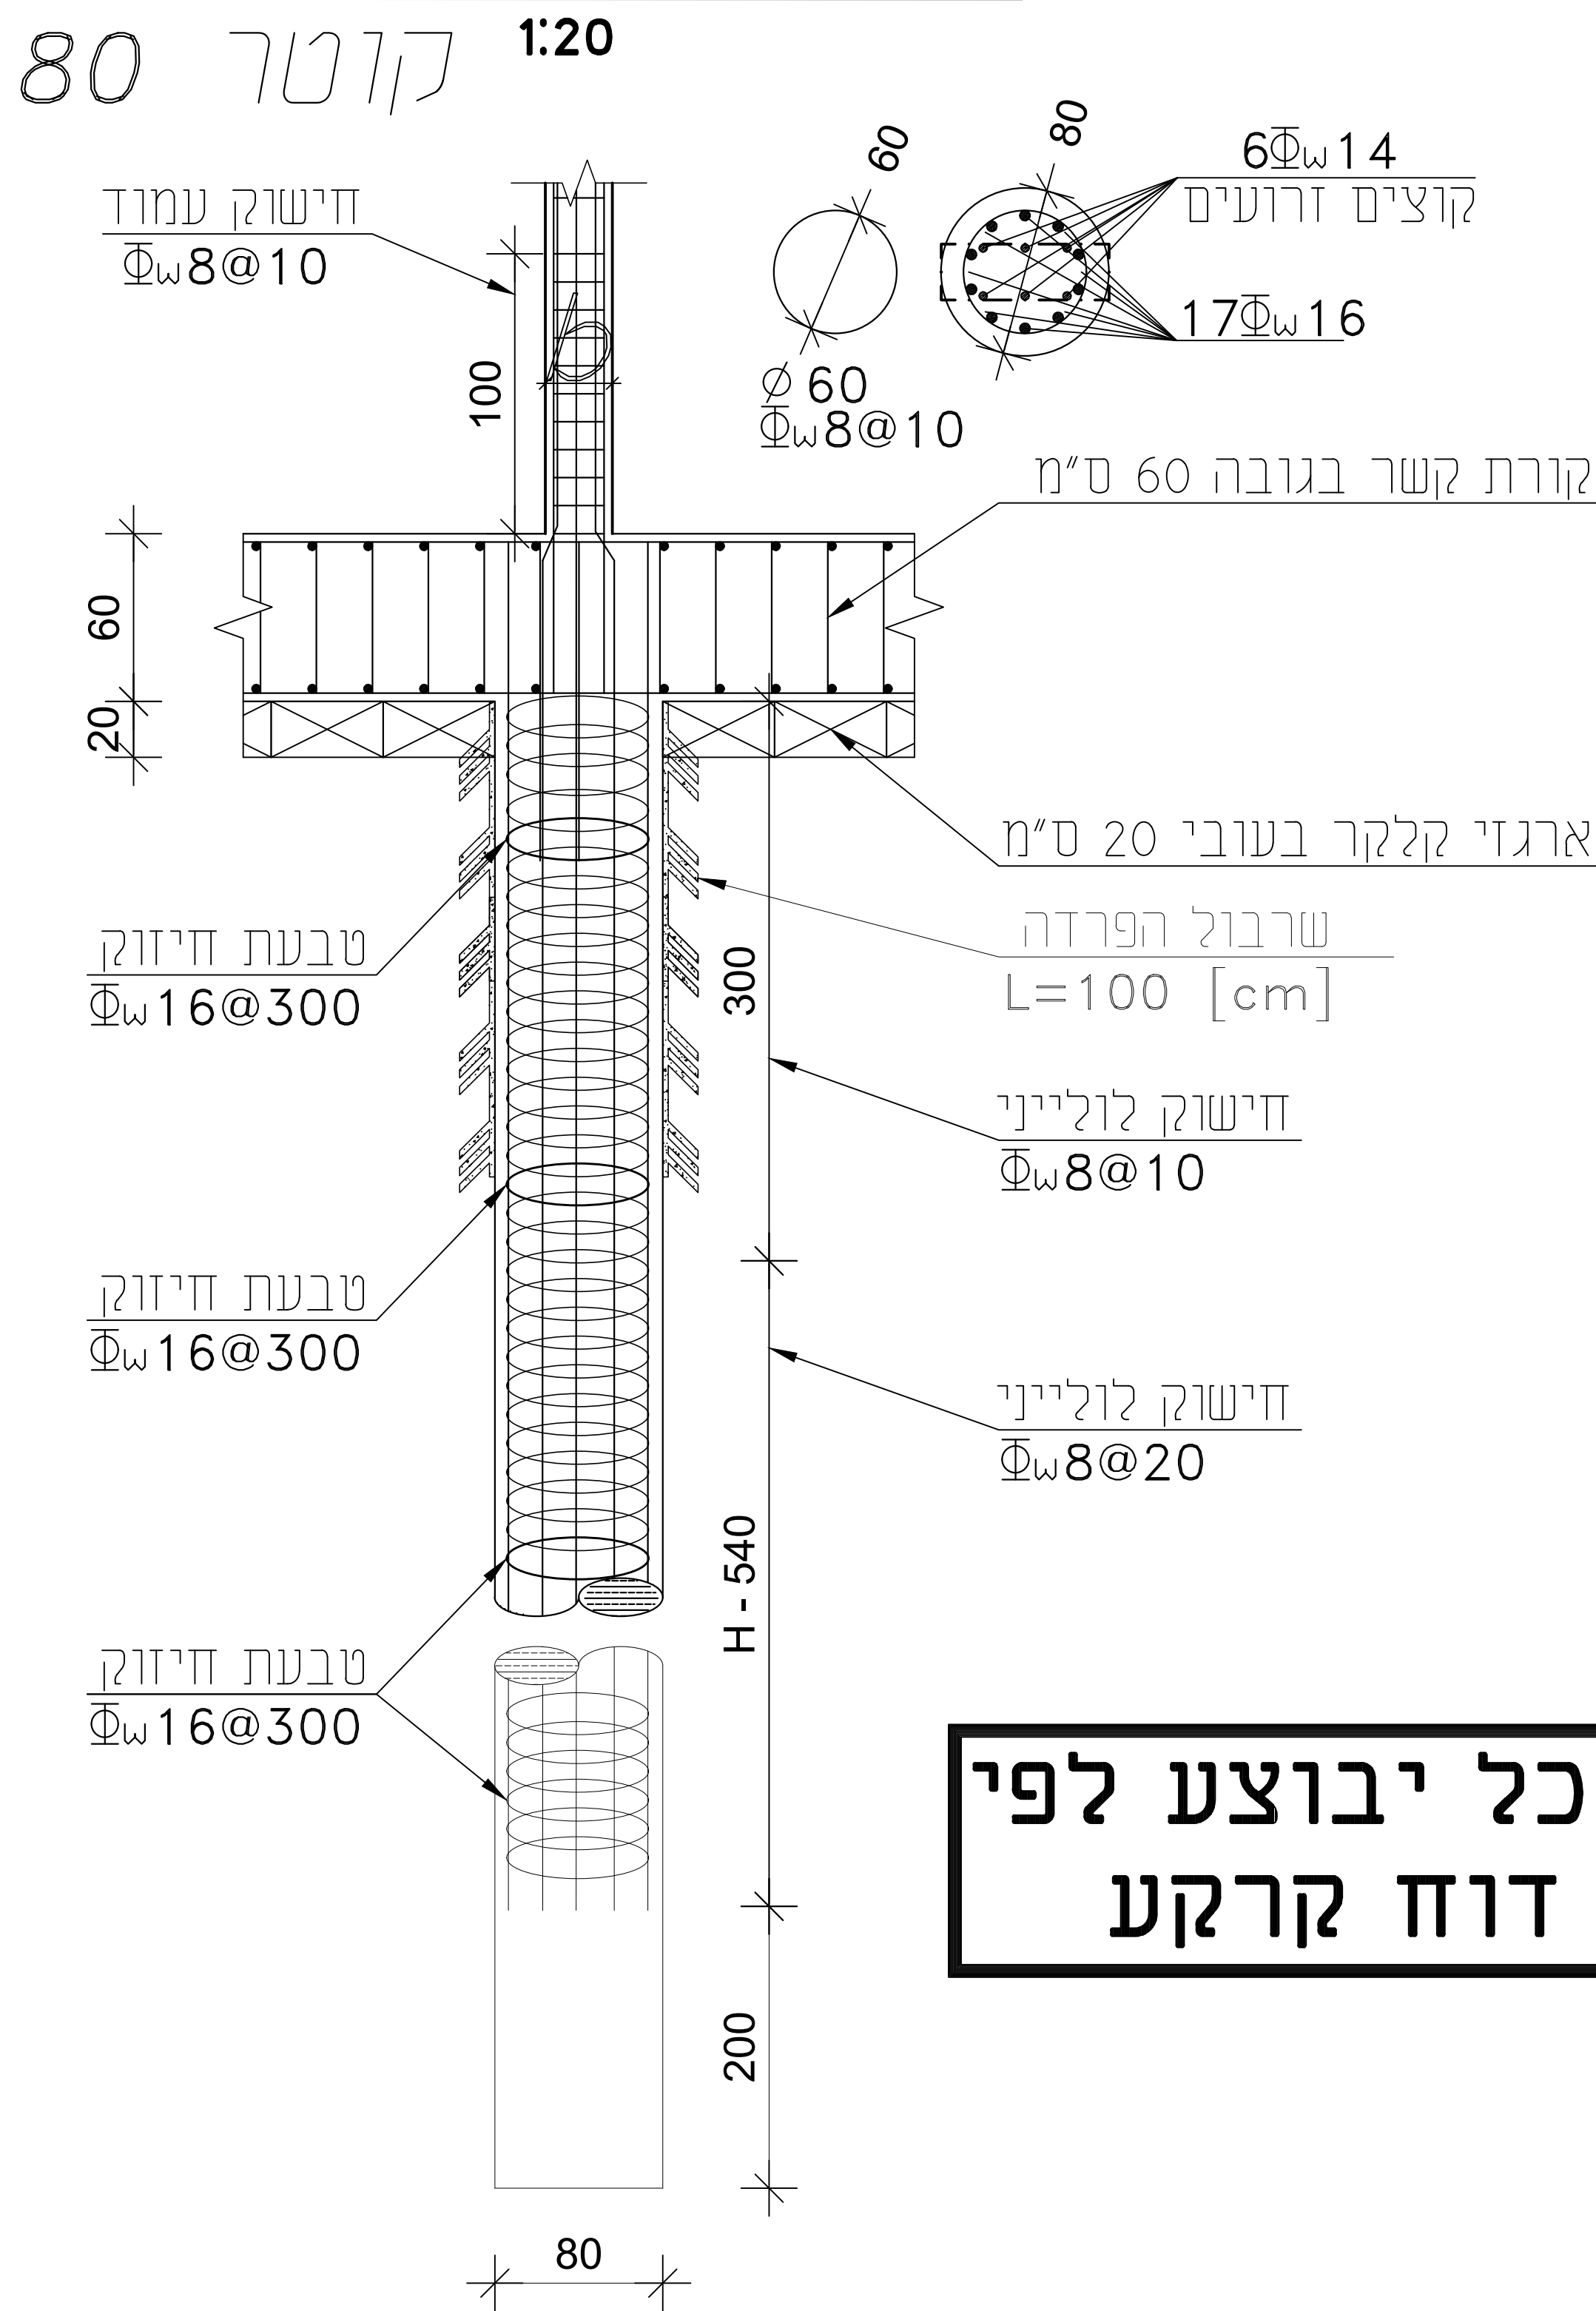

הכל יבוצע לפי דוח קרקע

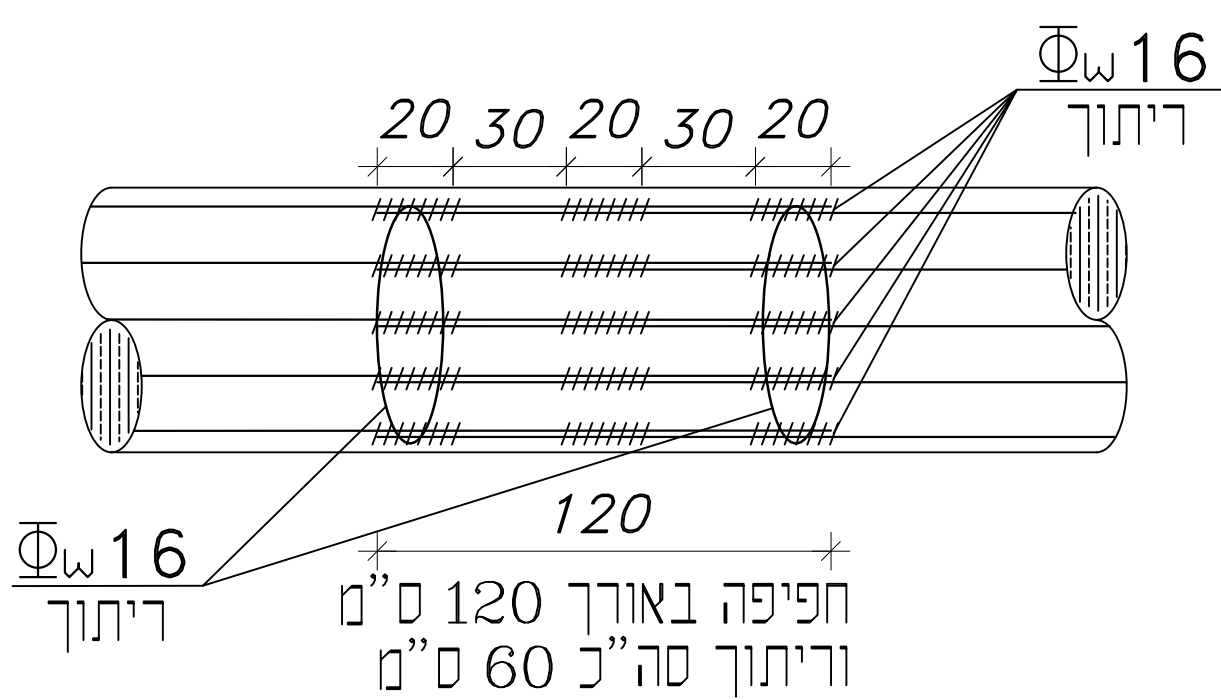

פרט הארכת כלוב הזיון