

מקרא:
קיר בסון מפטיק
קיר בסון שטול
קיר בסון ממשיך
עמוד ממשיך
עמוד מפטיק
עמוד שטול
עמודקיר ממשיך על קירעמוד

הערות:






הקבנן אחראי כמידות עליו כבדוק
כל המידות ולחודיע למתכנן על כל
שעות או אי התאמה אין לקבוע
מידות ע"י פנייה בערסום
אין לעשות כל שינויים בתוכנית כלא
אשר המצנן
לפני הזמנת הברזל יש לבדוק את
הרשימה

בסון תקרות ב-40 לפי ת"י118
בסון ב-30 לפי ת"י118
מוטות פלדה מצולעים
לפי ת"י 466 חלק 3
מוטות מסוג 400W ו500W
רשת ממוטות פלדה
מצולעים לפי ת"י 580

ק-2	התכנית ופרטים רצפה מפסיס 0.15-
-----	-----------------------------------

ק"מ-1:50	שטח: מרסכ גדבאן ביקר: נעאמנה מופדי
תאריך	מהדורה
07.11.24	1
	למכרה

שם הפרויקט:	רחובות
ביתו שפר מפלחן 2 - 18 פינתות	
הוכן עבוד:	פנייית רחובות
קובץ: מפחן/רחובות / דאטום/2024/work	

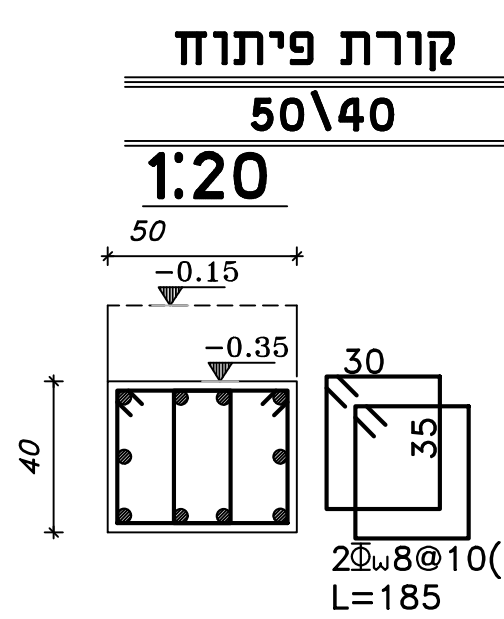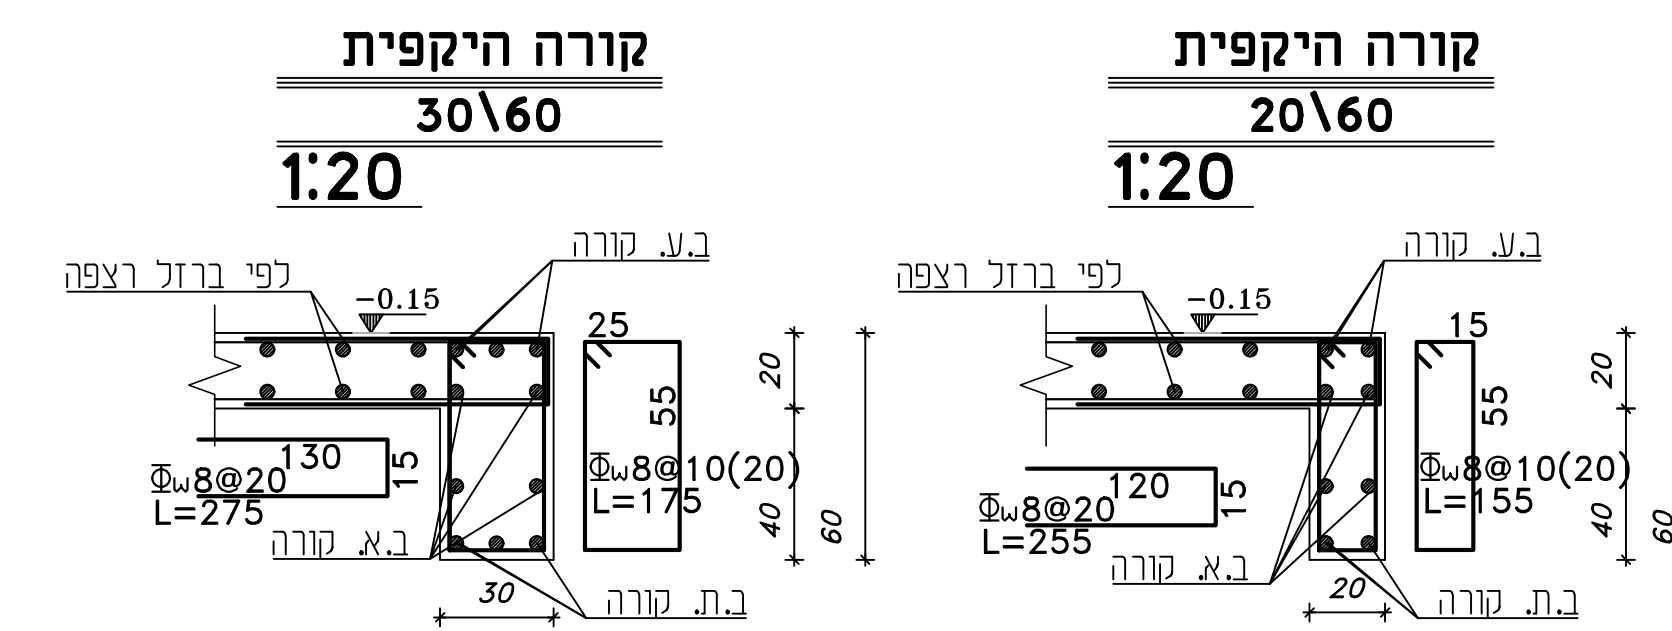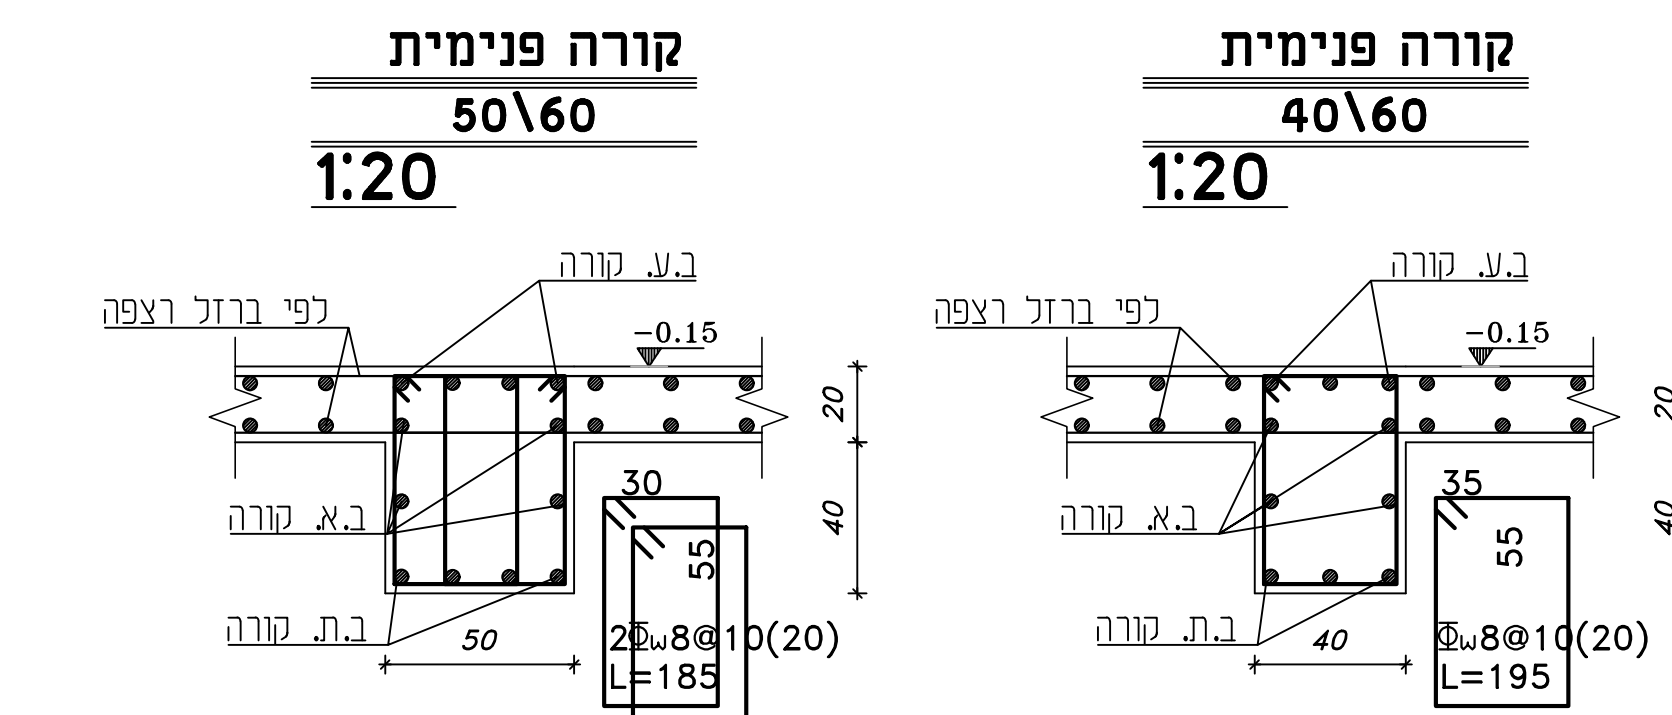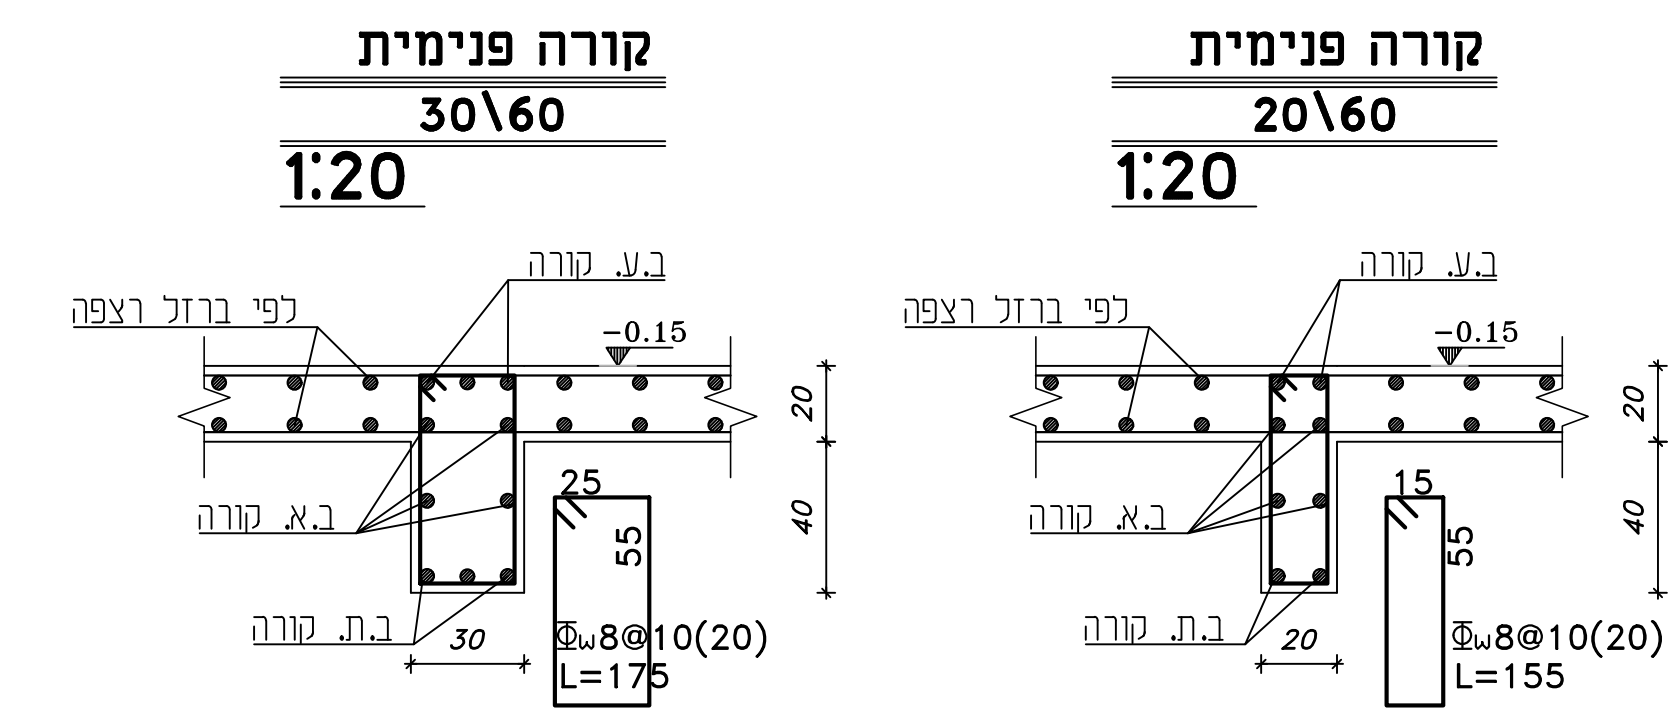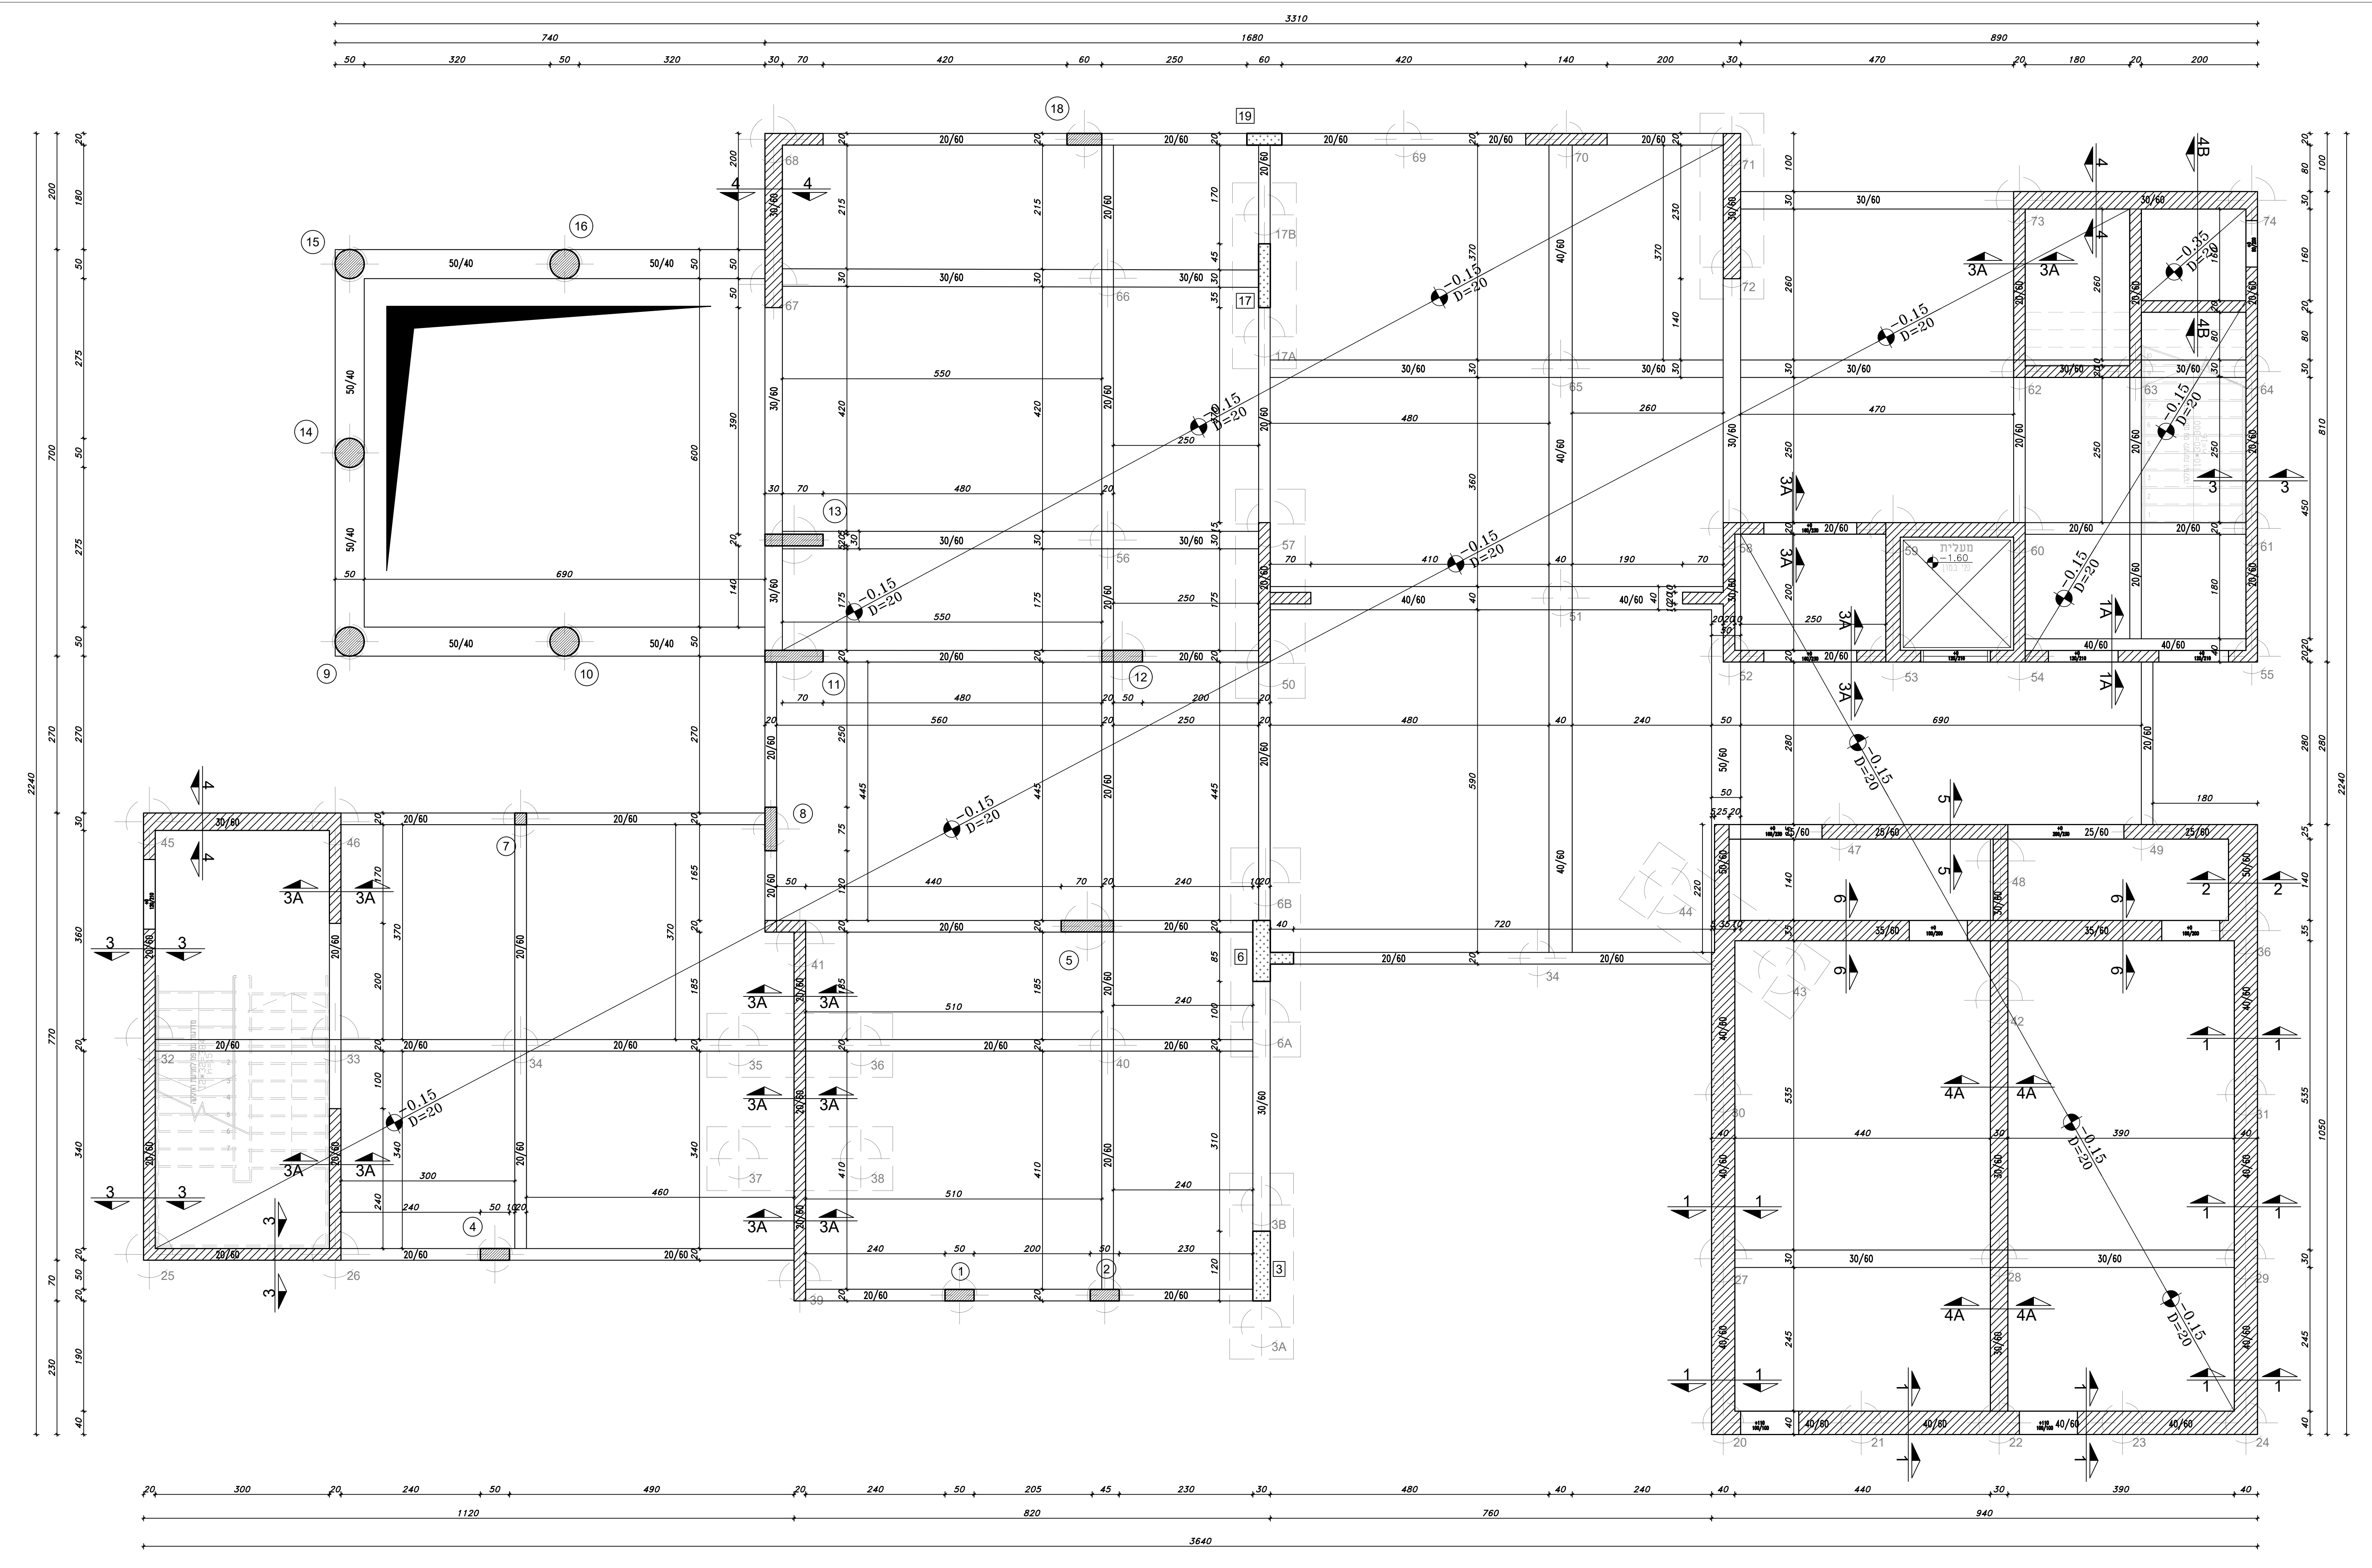

חתך טפוס בקורת רצפה

