


הערות:
הקבלן אחראי למידות עליו לבדוק
כל המידות ולהודיע למתכנן על כל
שינויים או אי התאמה אין לקבוע
מידות ע"י מדידה בשרטוט
אין לעשות כל שינויים בתוכנית כלא
אישור המתכנן
לפני הזמנת הברזל יש לבדוק את
הרשימה


סמון תקרות ב-40 לפי ת"י 118
בסמון ב-30 לפי ת"י 118
מוסות פלדה מצולעים
לפי ת"י 466 חלק 3
מוסות מסוג 400 W ו-500 W
רשת ממוסות פלדה
מצולעים לפי ת"י 580

שם: מרסל גלבן	ת"מ-1:50	
בית: נעמנה מופז	תאריך	מהדורה
הערות	07.11.2	1
למכרז		



שם הפרויקט: רחובות
 בית ספר מפתן 2 - 18 ביהמ"ת
 זמן עבודה: מניית רחובות
 רחוב/מפתן/רחובות / דאטום/2024/work

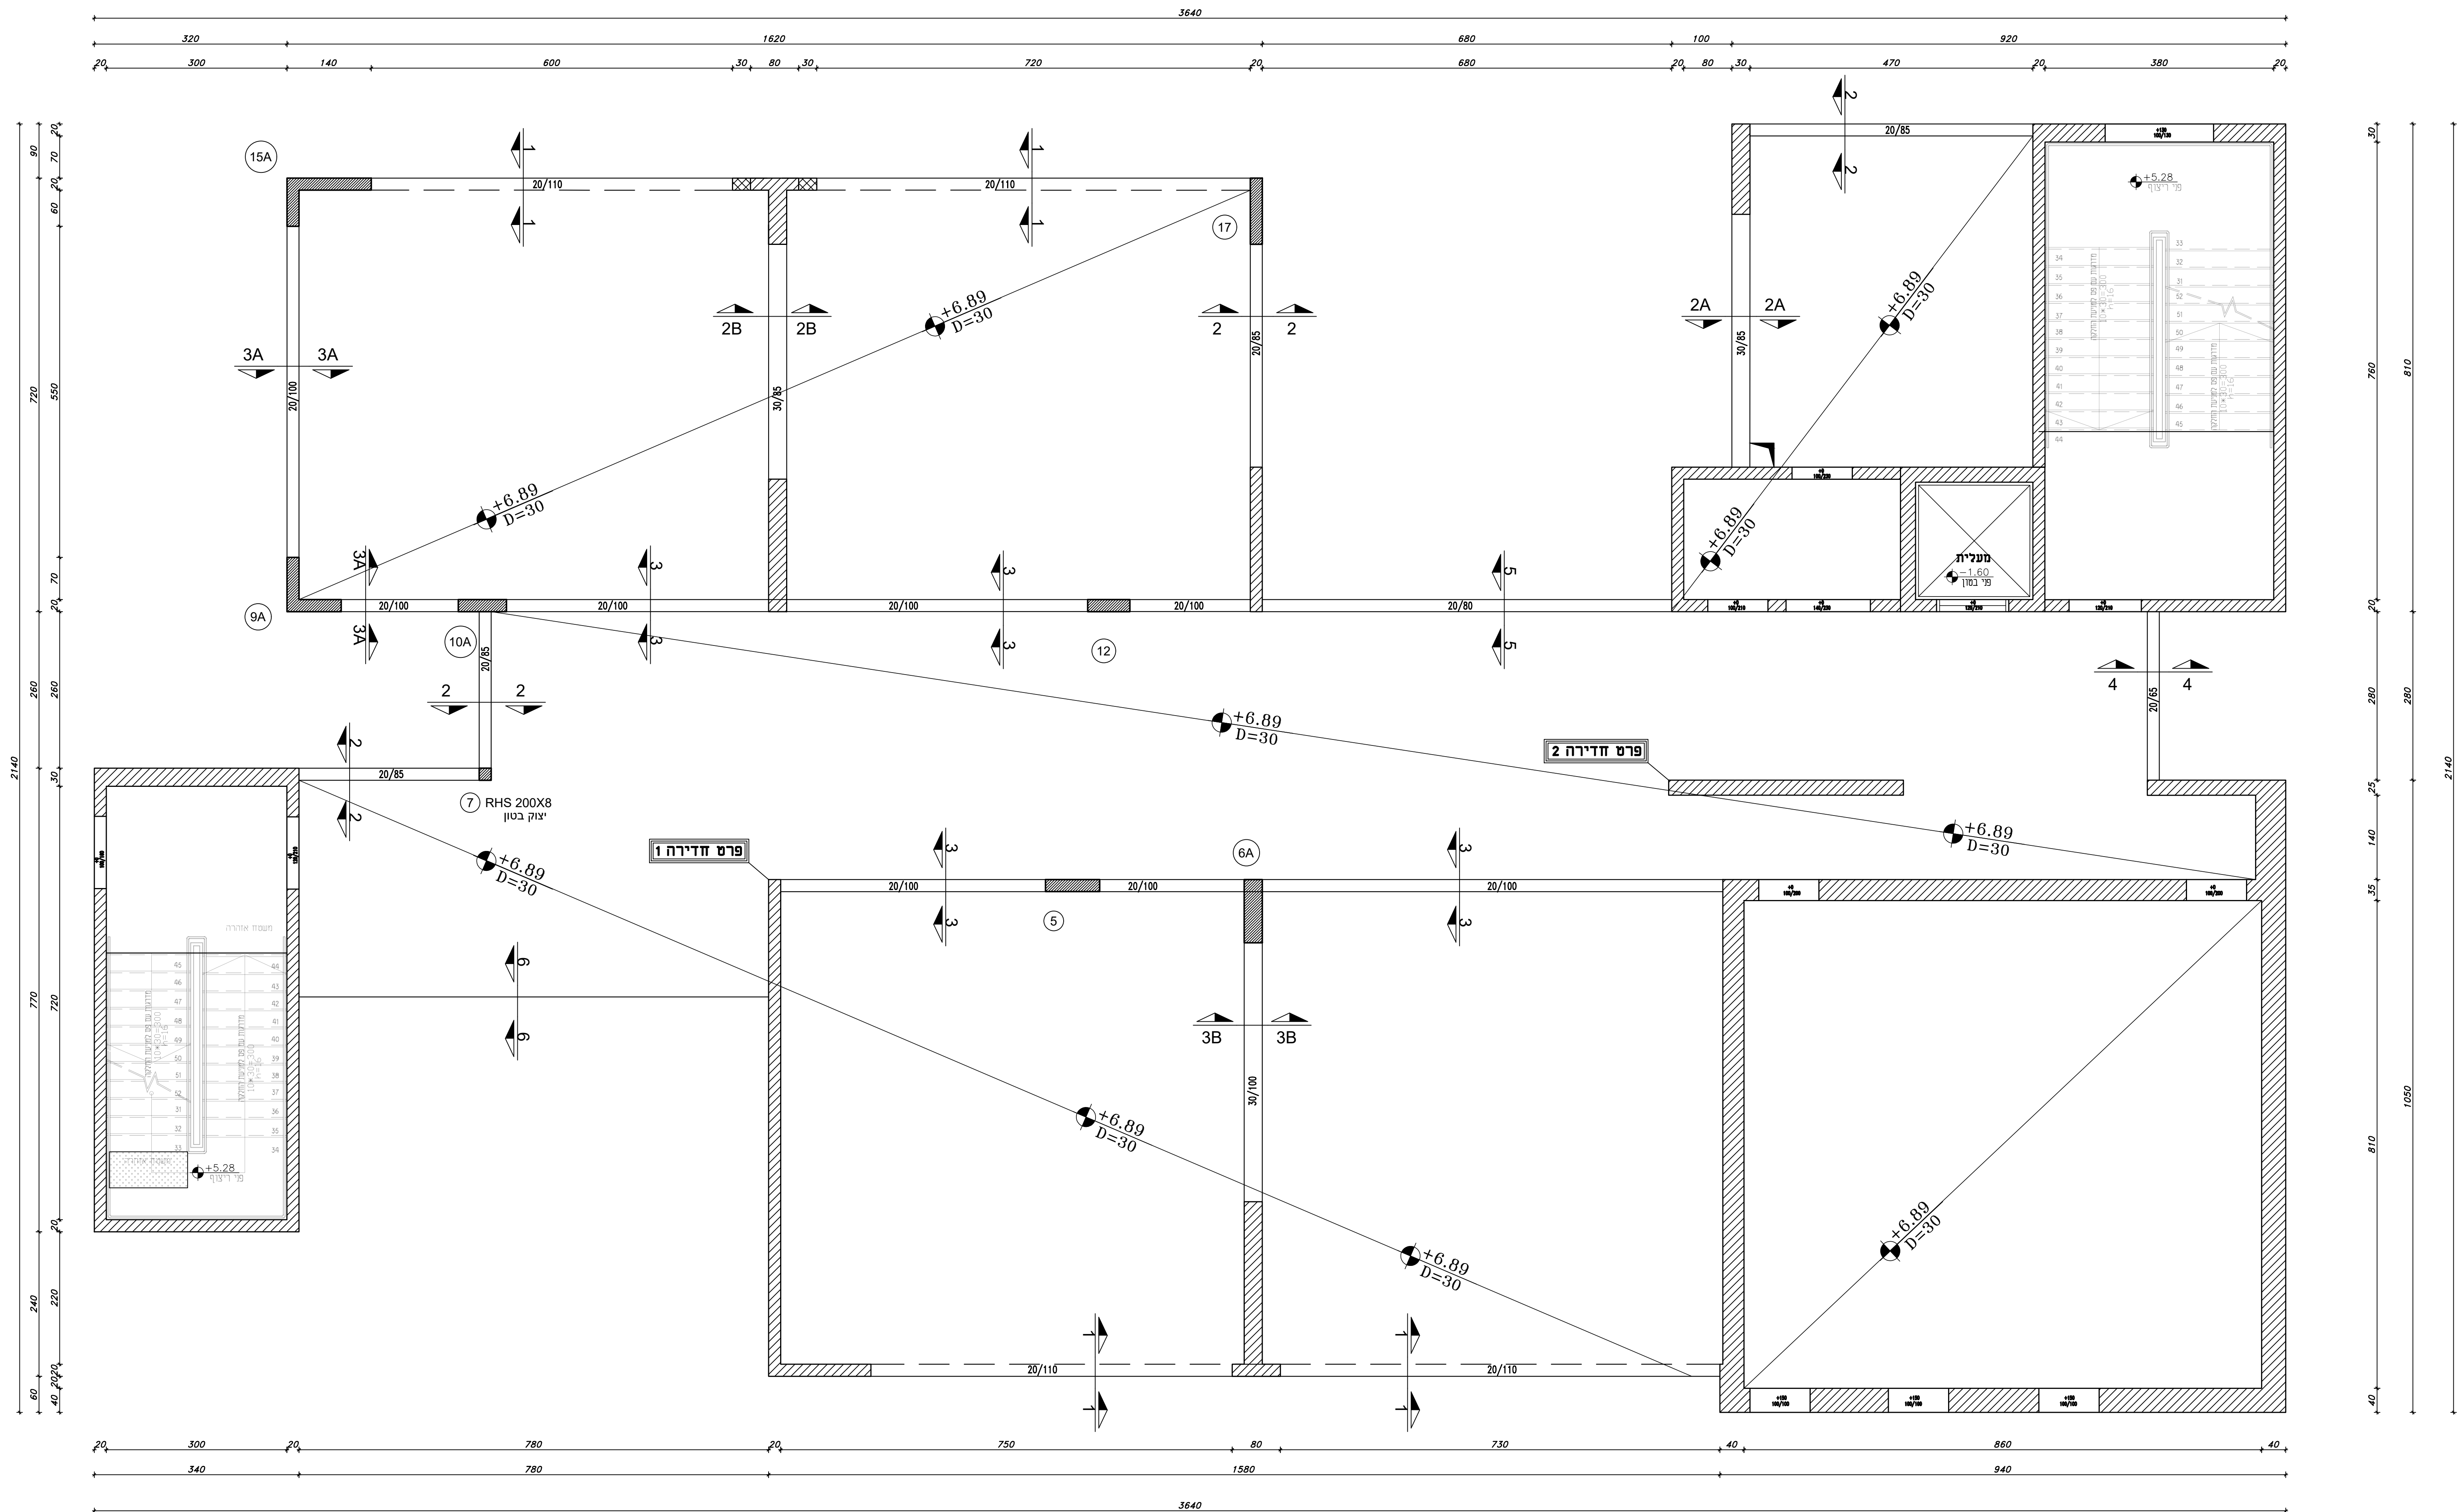

פרט פתח בתקרה
1:20


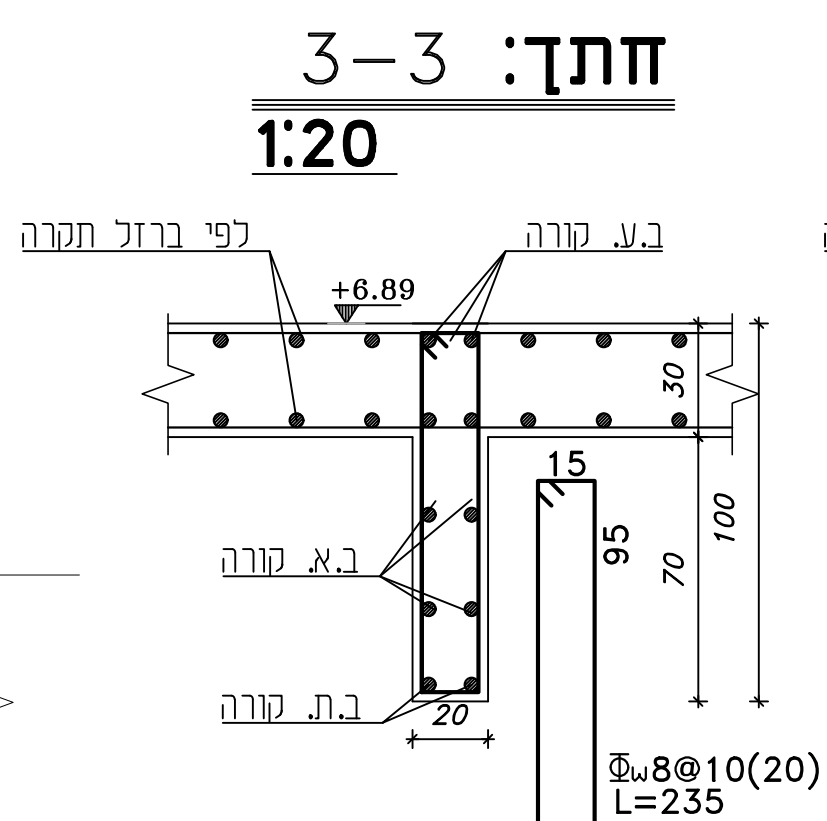


חזק: 6-6
שפה דופשית
1:20

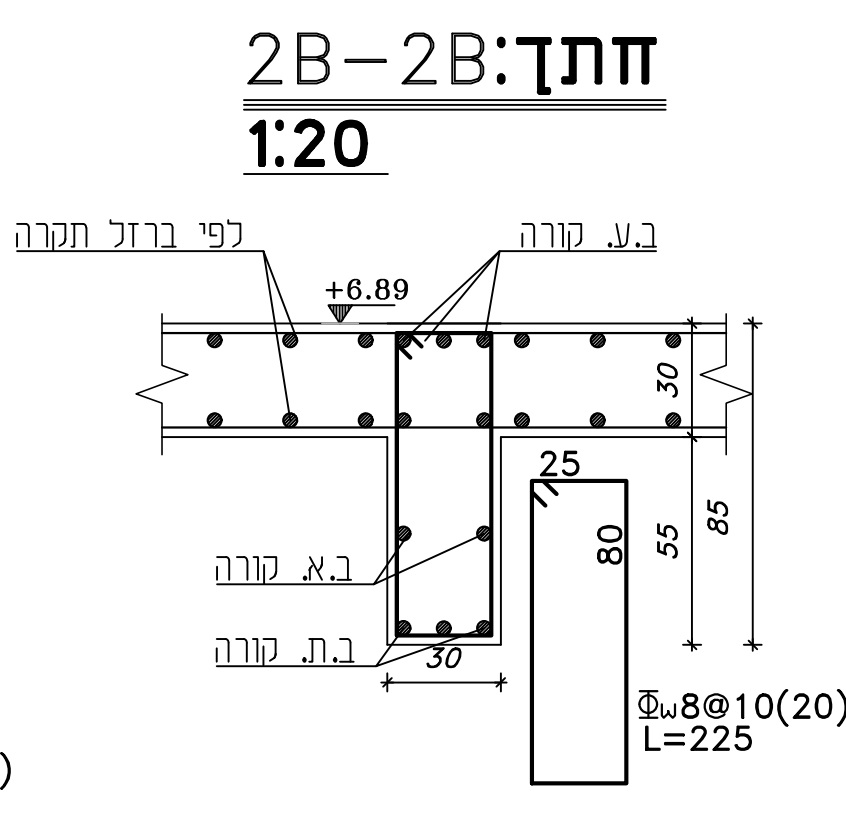
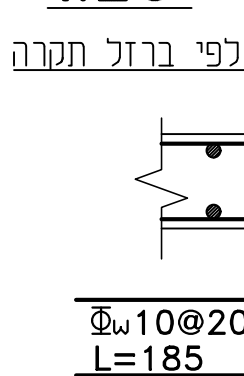


5-5 :תתפ



1:20

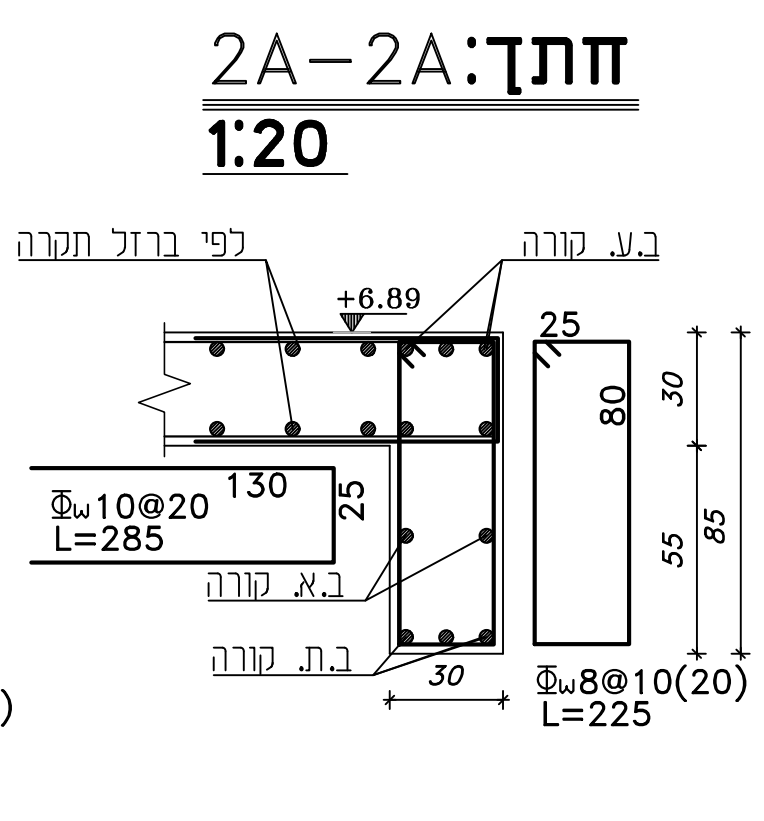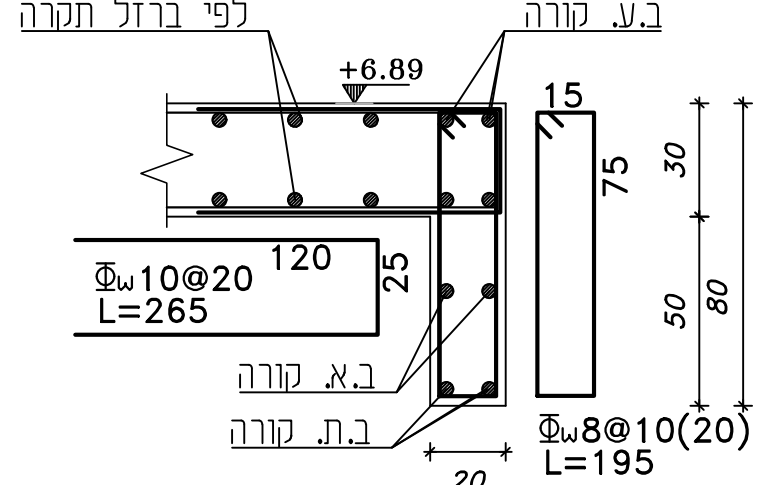

4-4 :תת
1:20

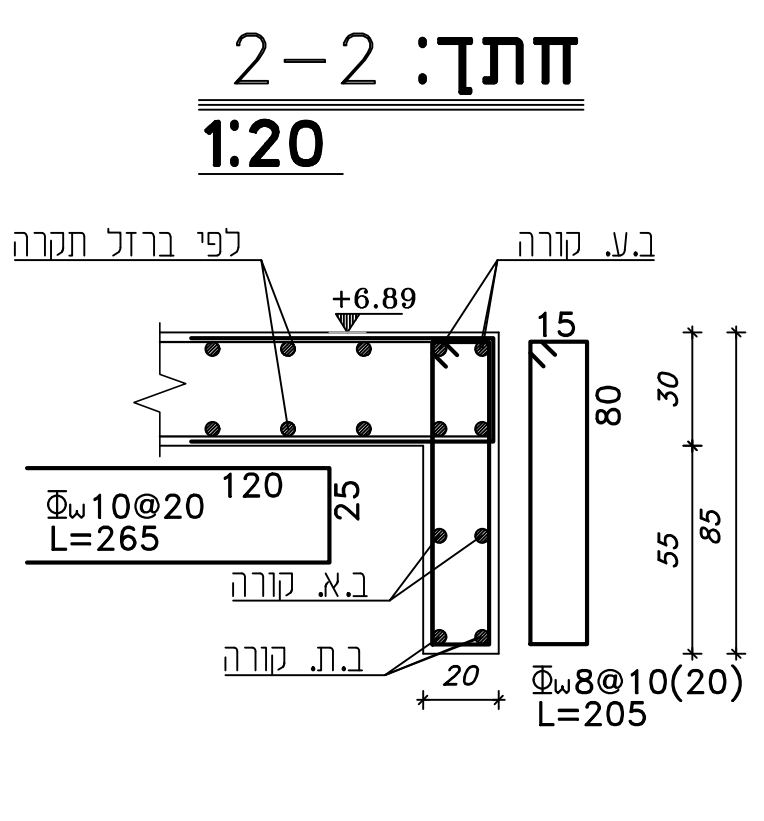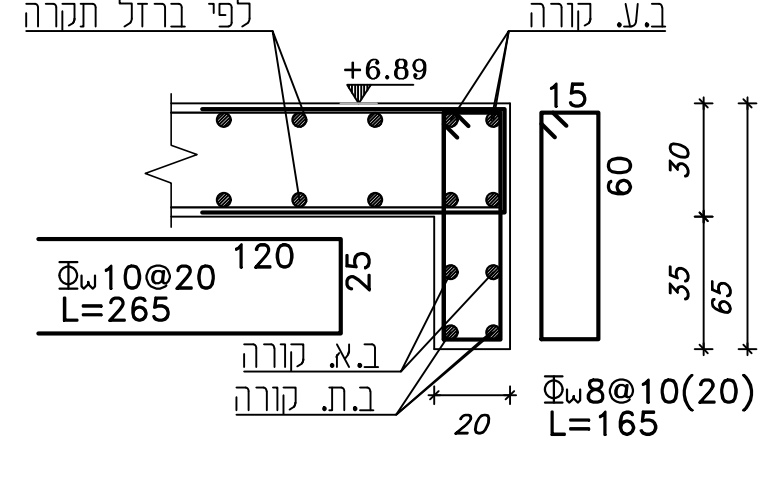

3B-3B:ΤΠΠ
1:20

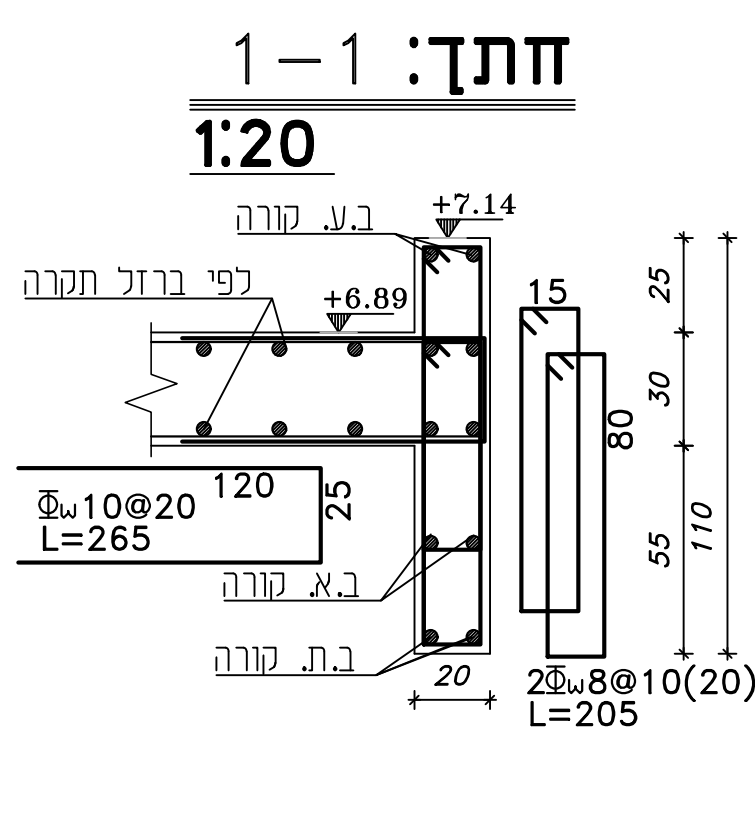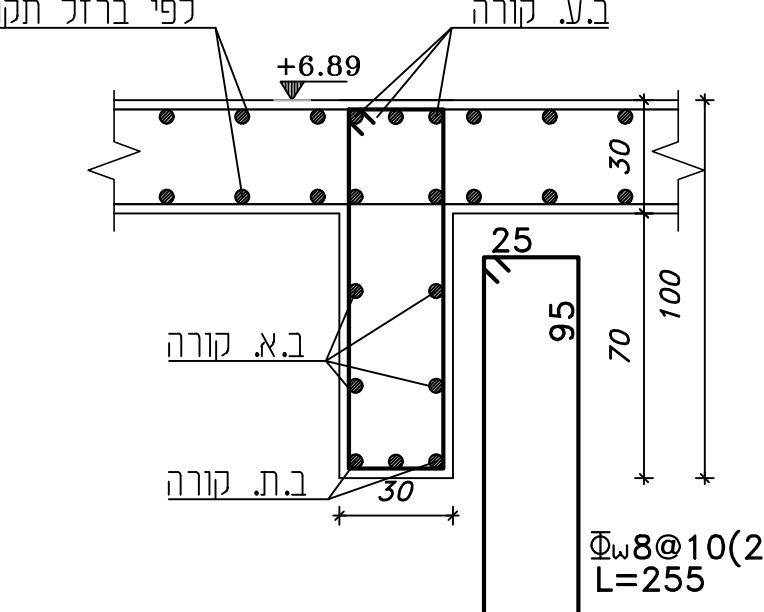

3A-3A:תת
1:20

