

מקרא:	
	קיר בטון מפסיק
	קיר בטון שתול
	קיר בטון ממשיך
	עמוד ממשיך
	עמוד מפסיק
	עמוד שתול
	ממורקיר ממשיך על קיר/עמוד

הערות:
הקבץ אחראי למידות ענין לבדוק
כל המידות וההודיע למתכנן על כל
שעות או יא. והאמנה אין כקבוע
מידות ע"י מידות בודדות
אין לעשות כל שינויים בתוכנית כלל
אשר המתכנן
לפני הזמנת הברזל יש לבדוק את
השימוש


בטון תקרות ב-40 לפי ת"י 118
בטון ב-30 לפי ת"י 118
מוטות פלדה מצולעים
לפי ת"י 466 חלק 3
מוטות מסוג 500W 400W
רשת ממוטות פלדה
מצולעים לפי ת"י 580

תכנית מפרטים תקרות	ק-7
--------------------	-----


שרטוט: מסלול גבואן	ק"מ-1:50
בית: נעמנה מופדי	תאריך: 07.11.24
הערות	מספר: 1
למכרה	

שם הפרויקט: רחובות
בית: שפיר 2 - 18 בימנה
הוכן עבור: שפיר רחובות
קובץ: שפיר/רחובות /דאטום: 2024/work


נעמנה מופדי
מהנדס בנין
כרמיאל-המתכנת
מספר: 04/8853222
פקס: 04/6745003
נייד: 0505660338
e-mail: Mufadi@mufadi-eng.com

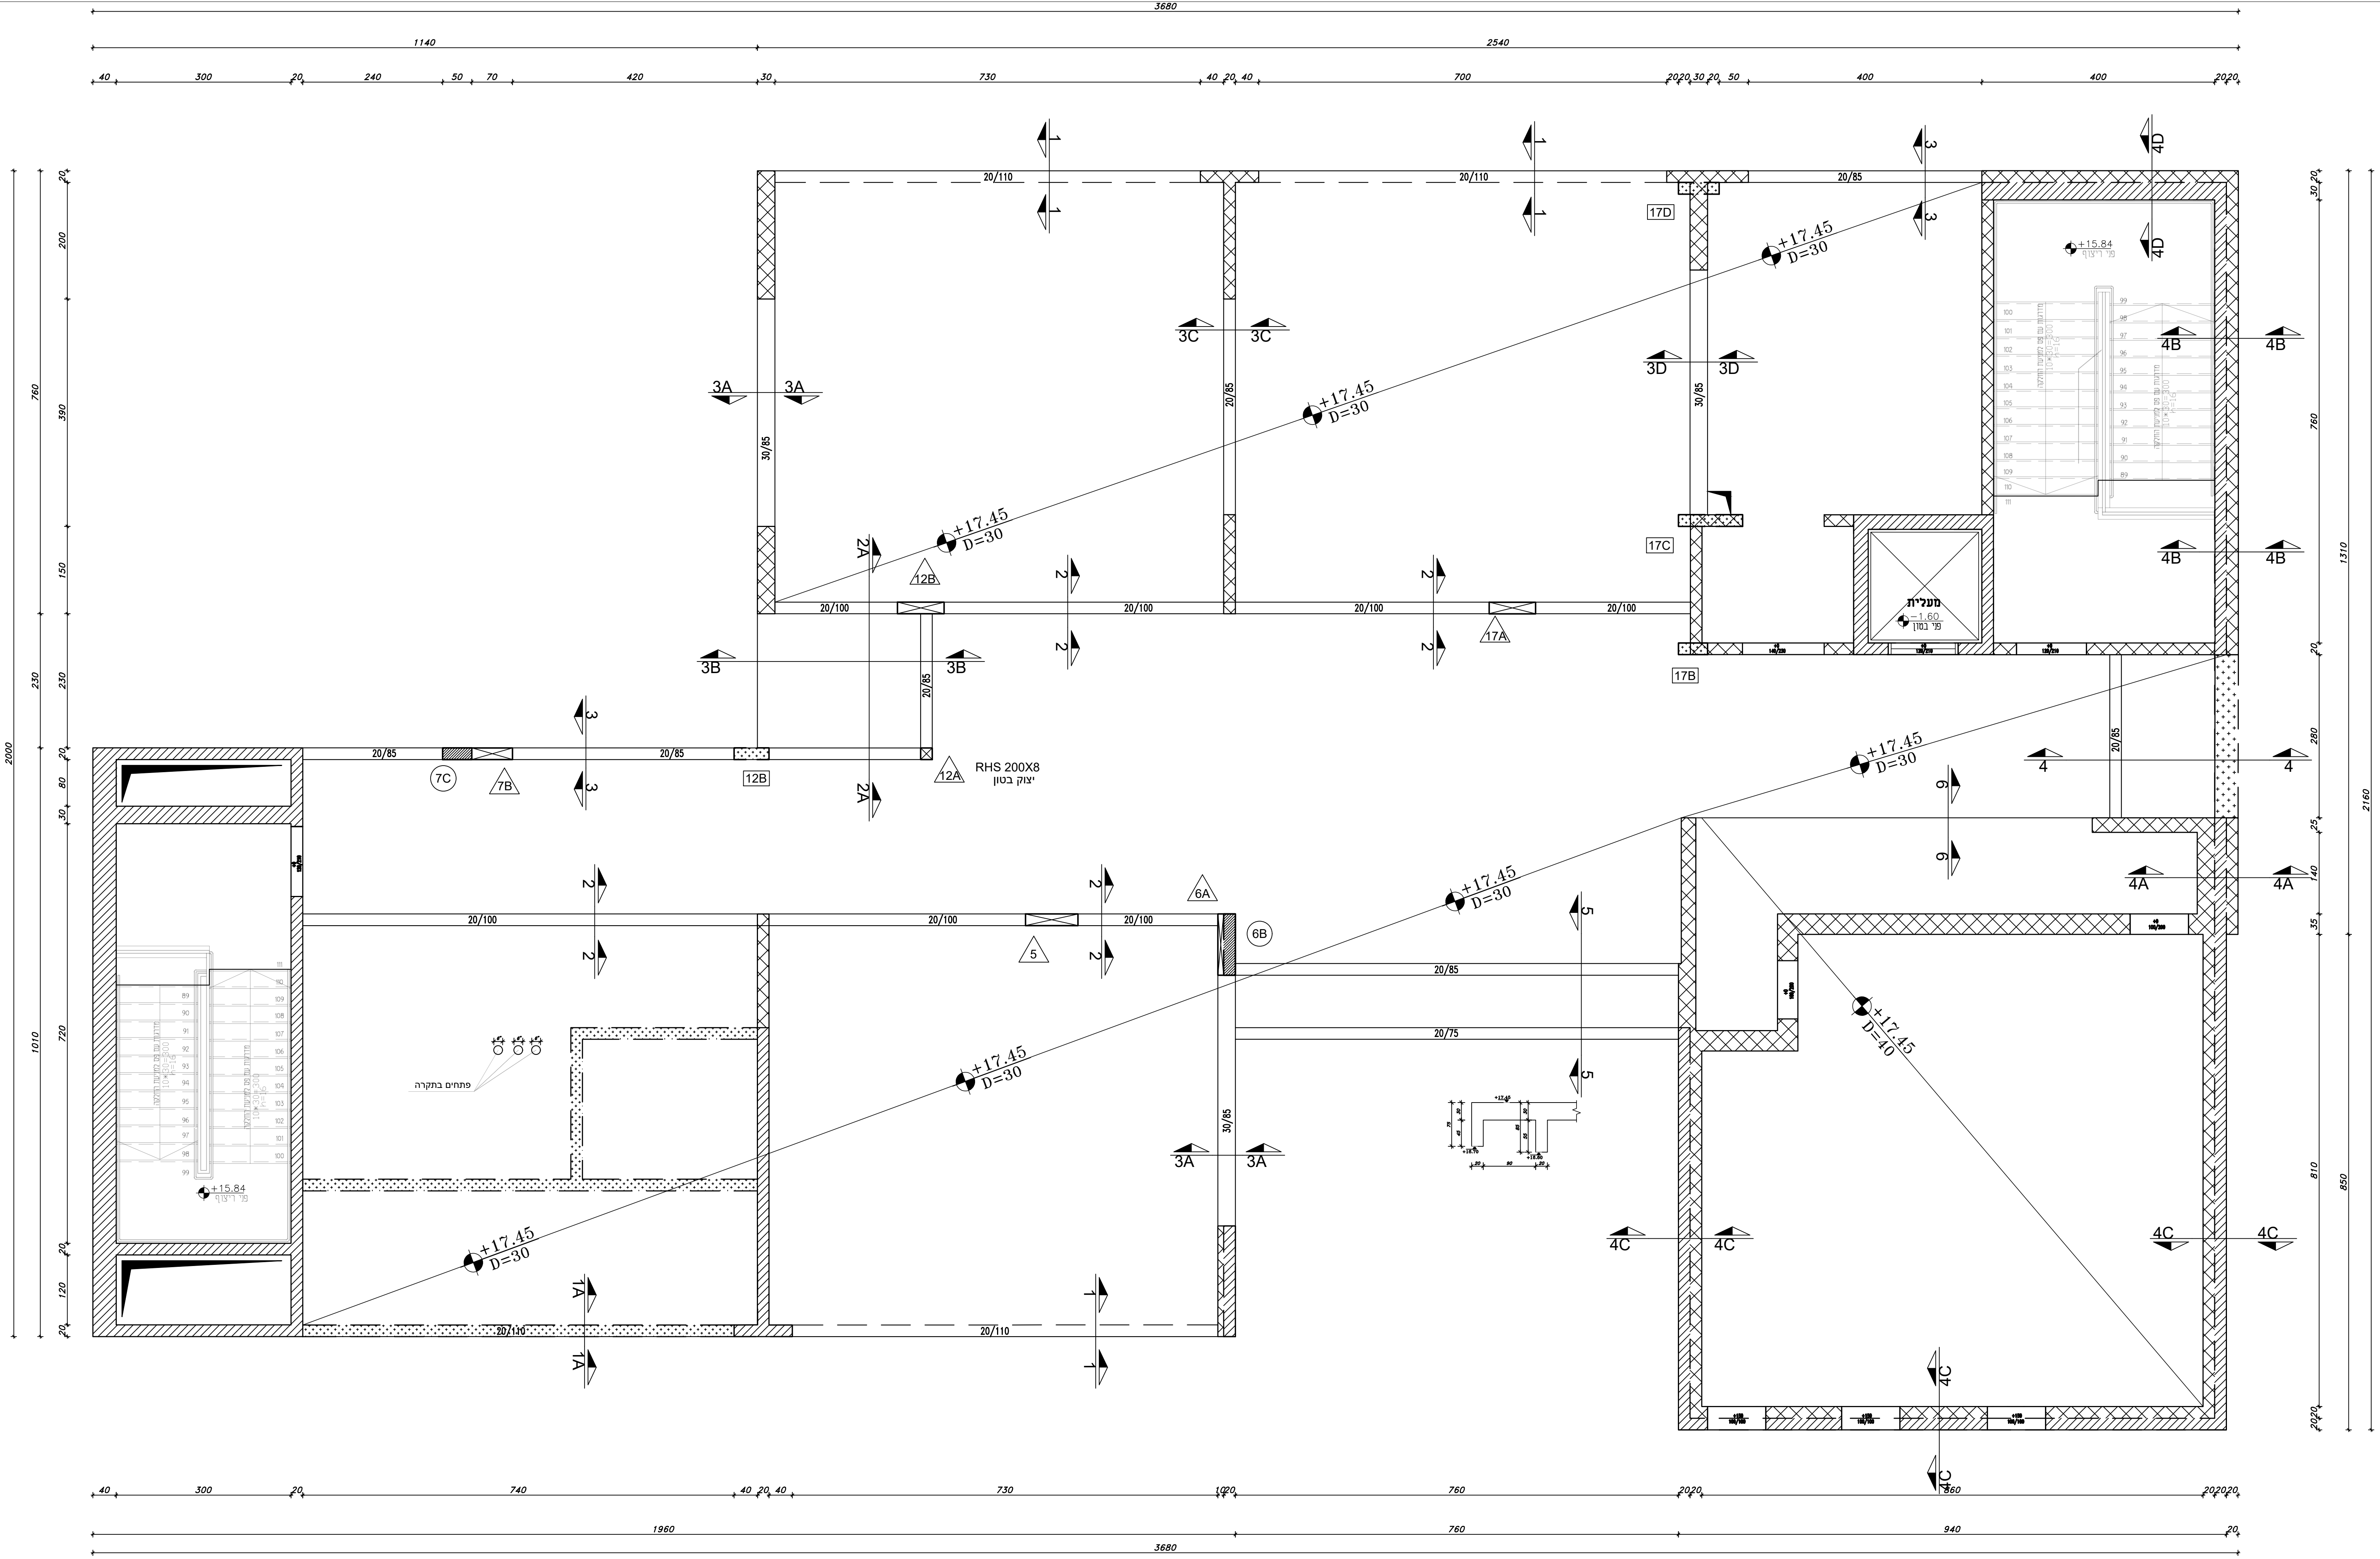


חתך: 4-4
1:20

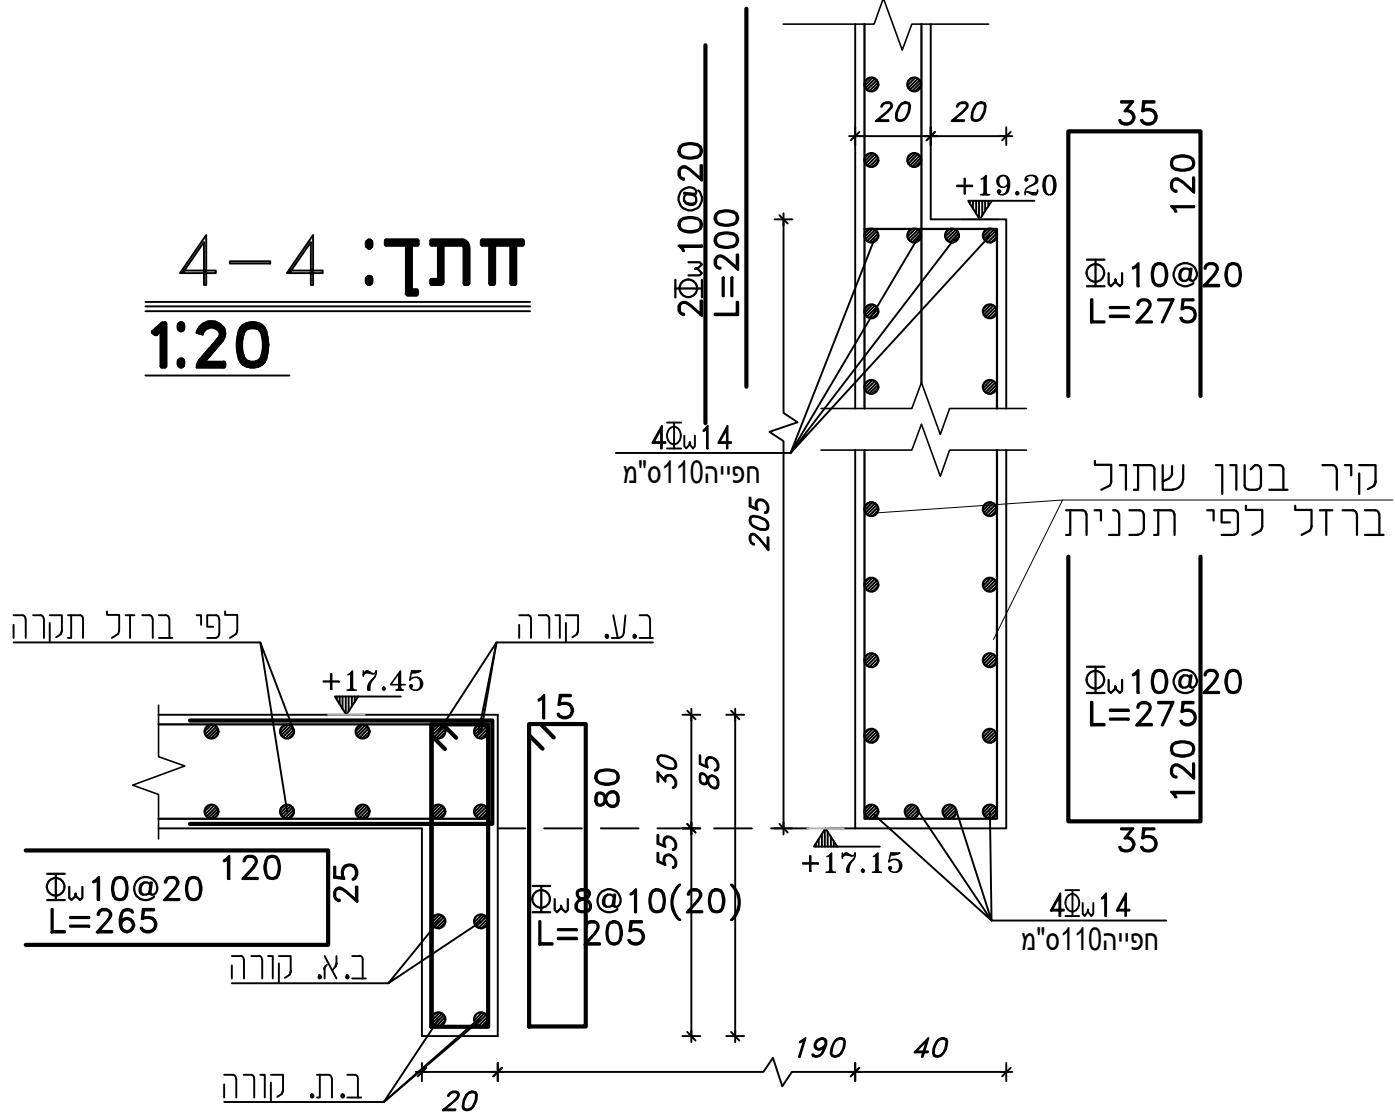


חתך: 4B-4B
1:20

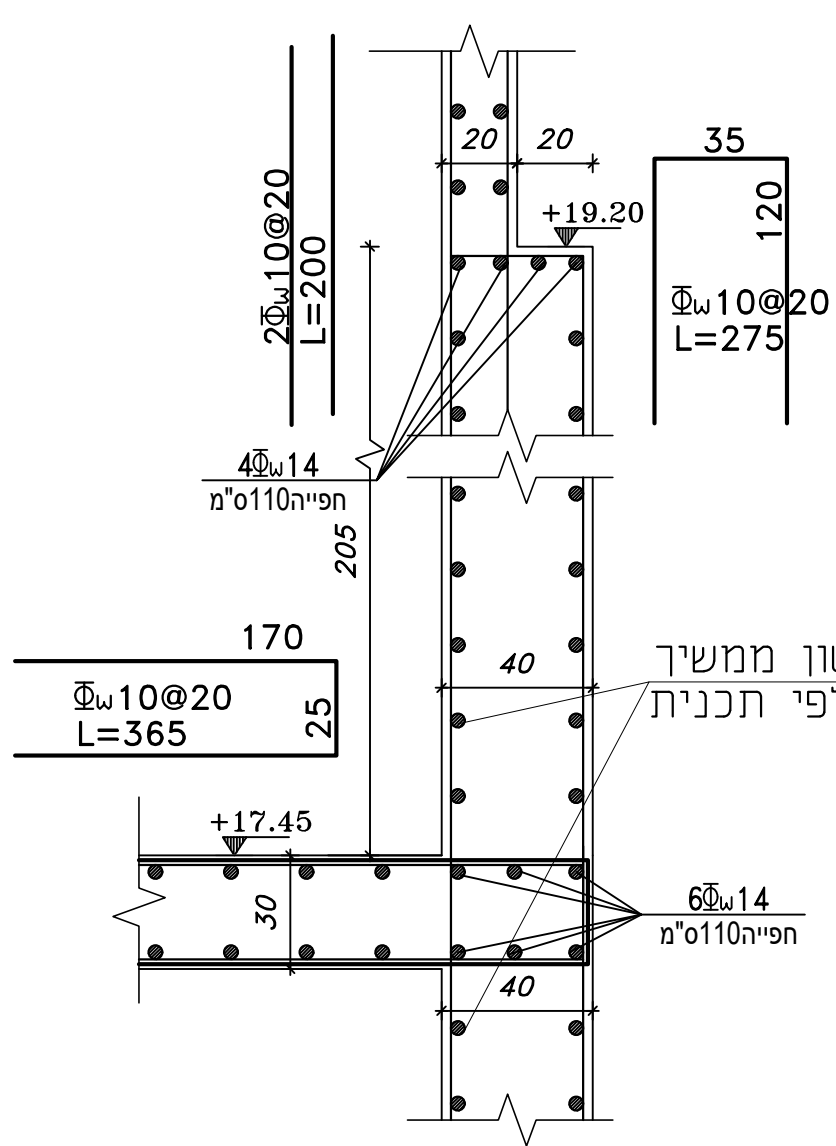


חתך: 4A-4A
1:20

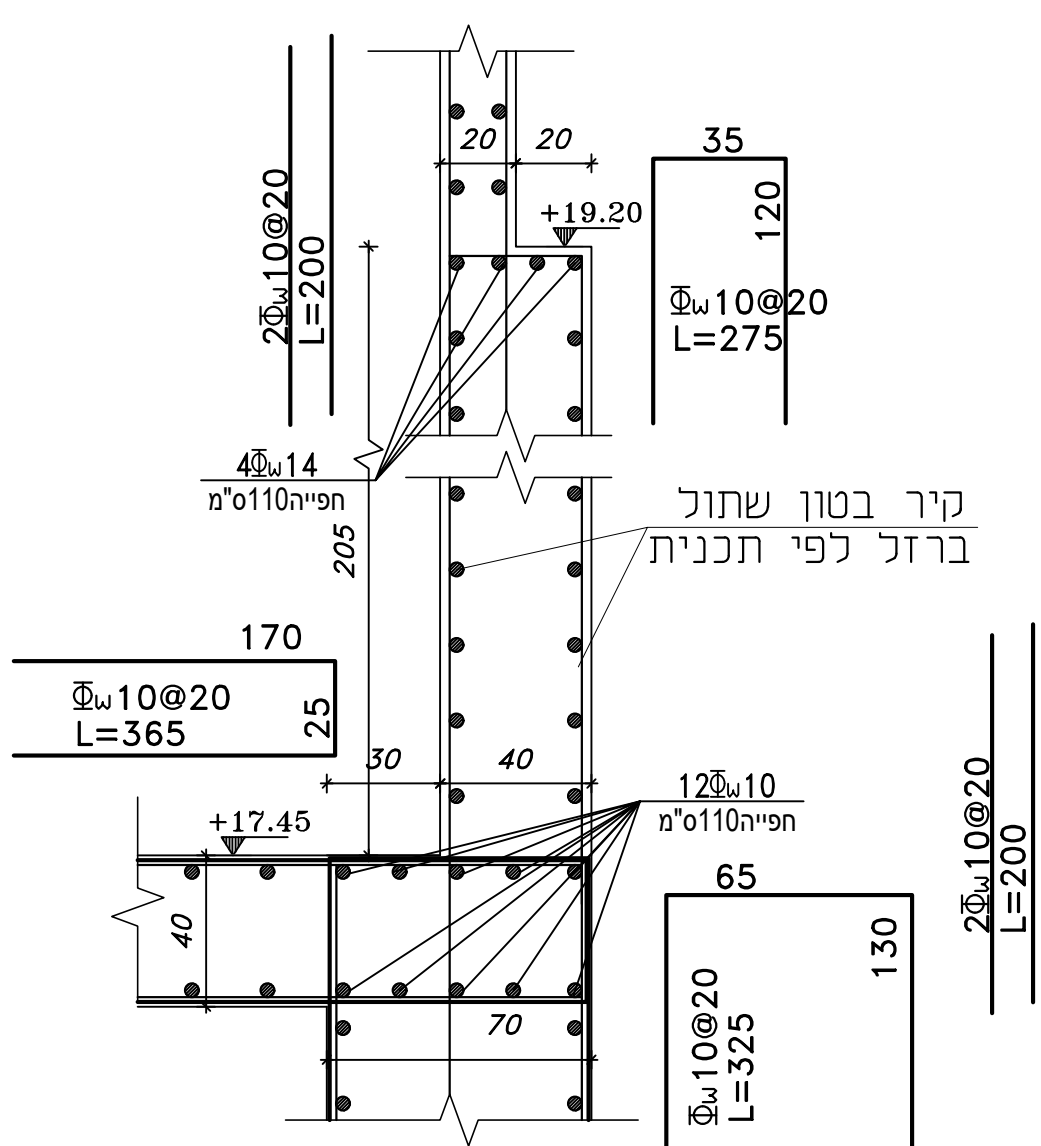


חתך: 4D-4D
1:20

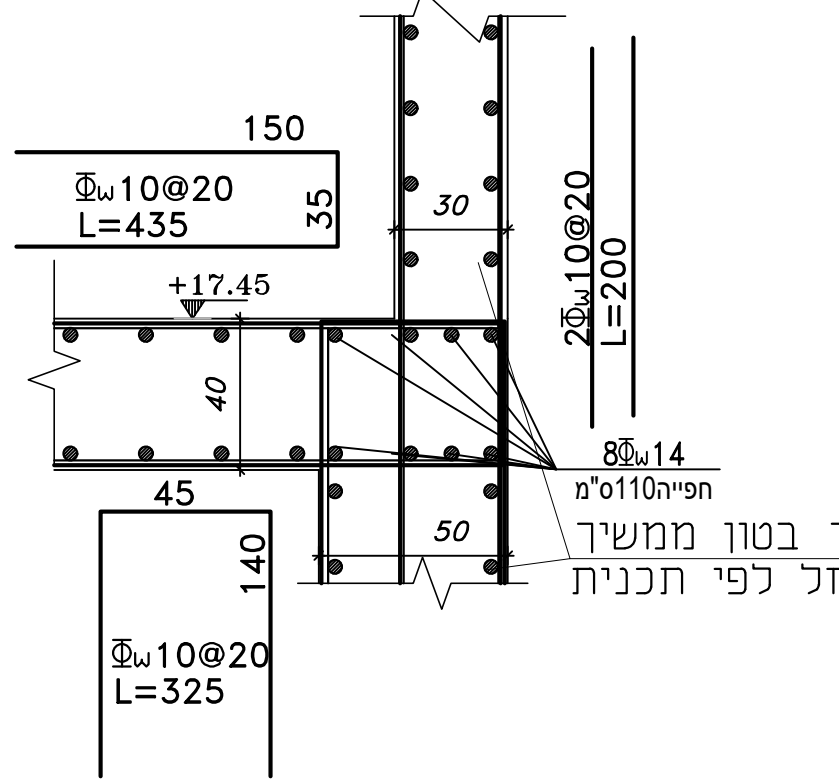


חתך: 4C-4C
1:20

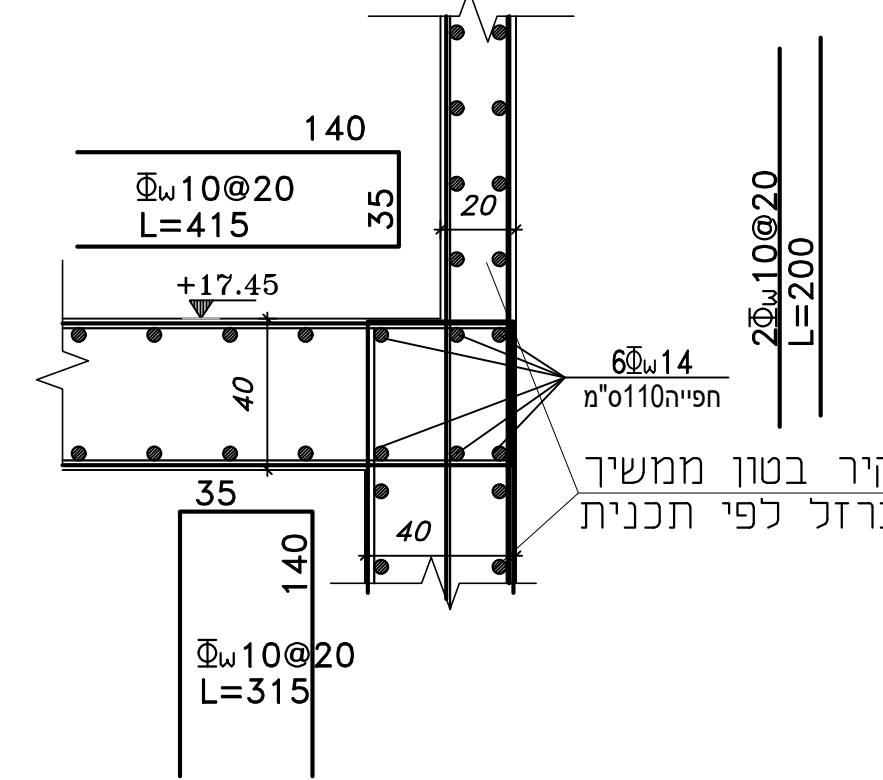


חתך: 3A-3A
1:20

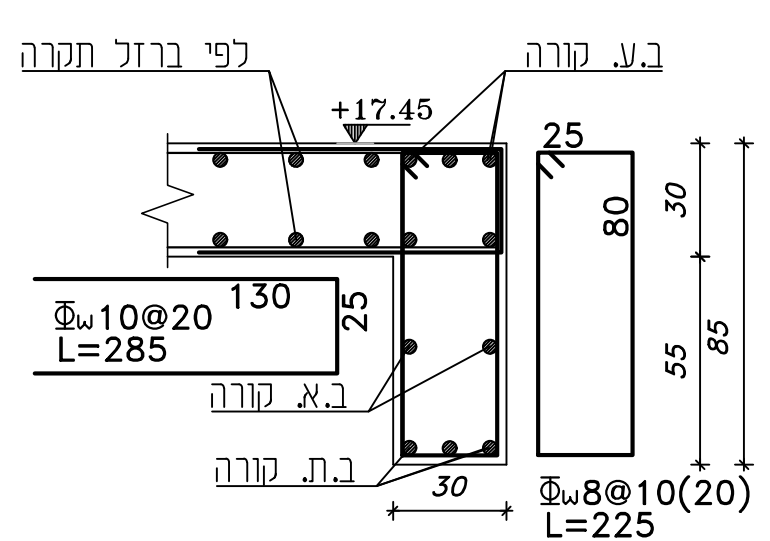


חתך: 3-3
1:20

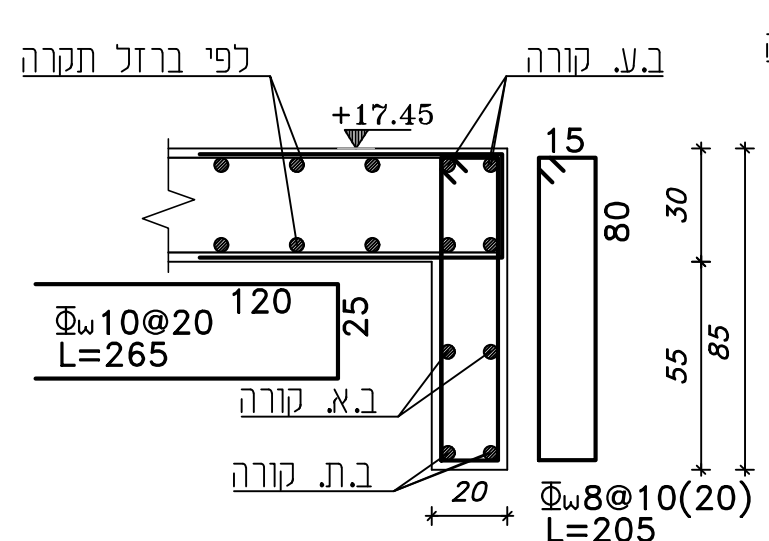


חתך: 2A-2A
1:20

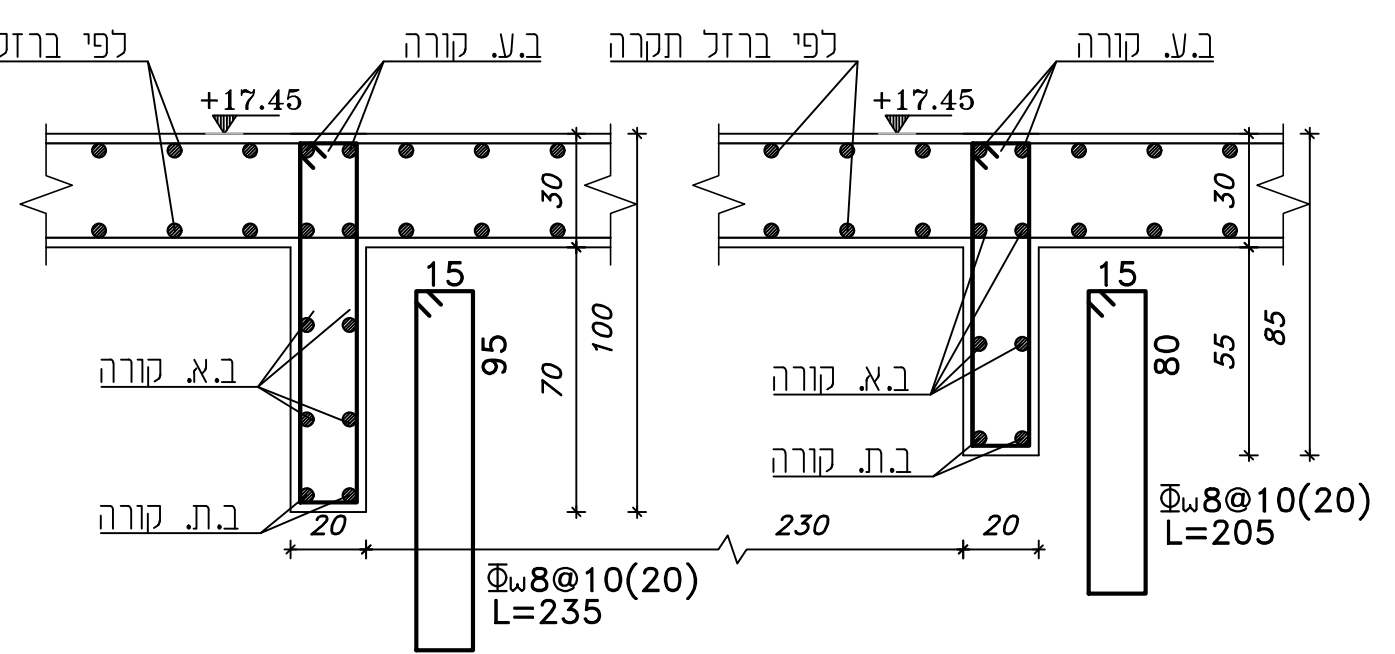


חתך: 2-2
1:20

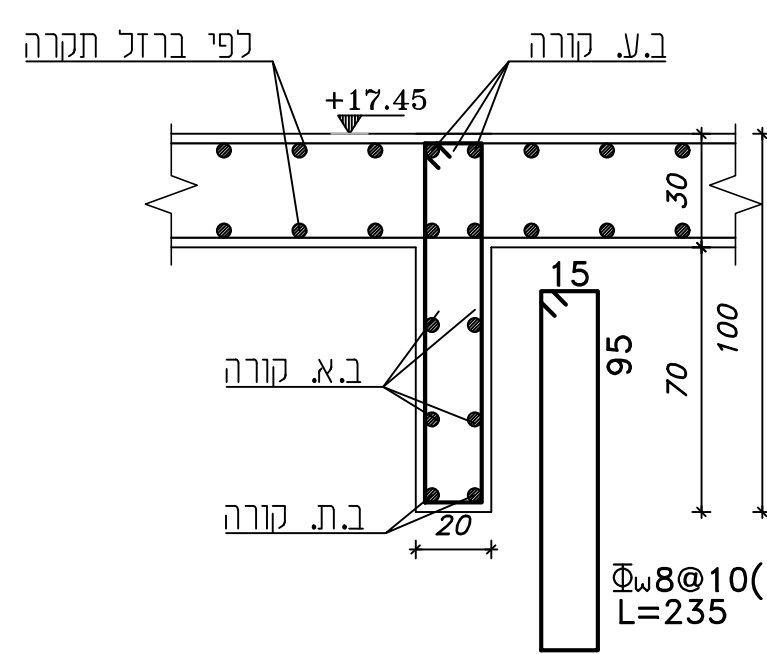


חתך: 1A-1A
1:20

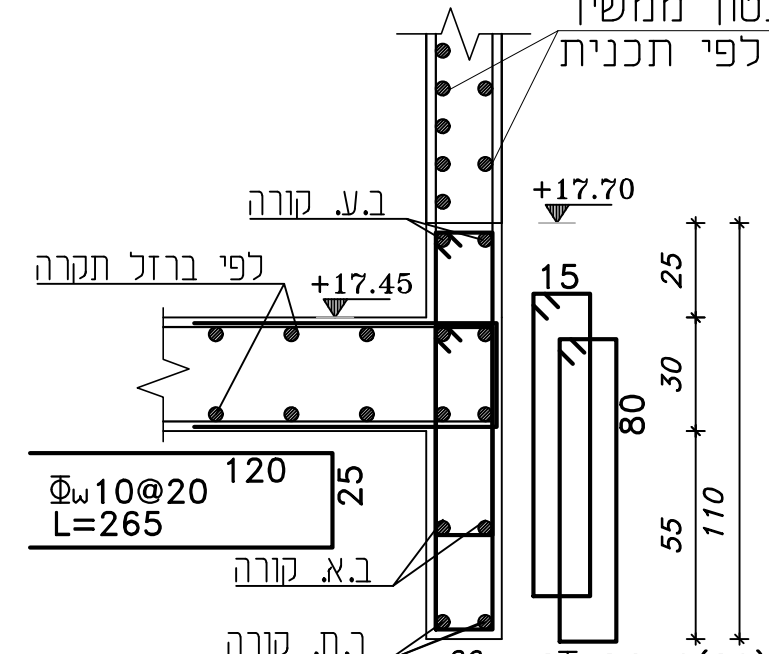


חתך: 1-1
1:20

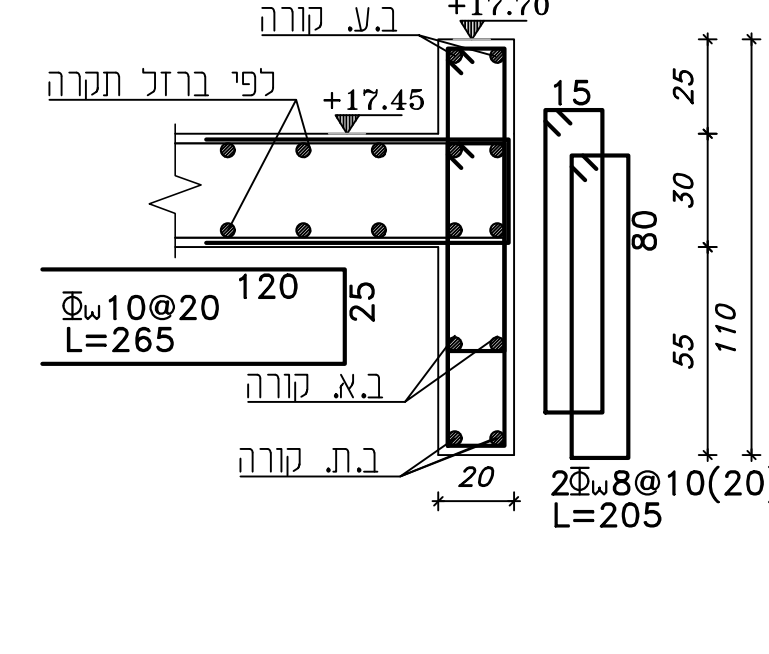


חתך: 5-5
1:20

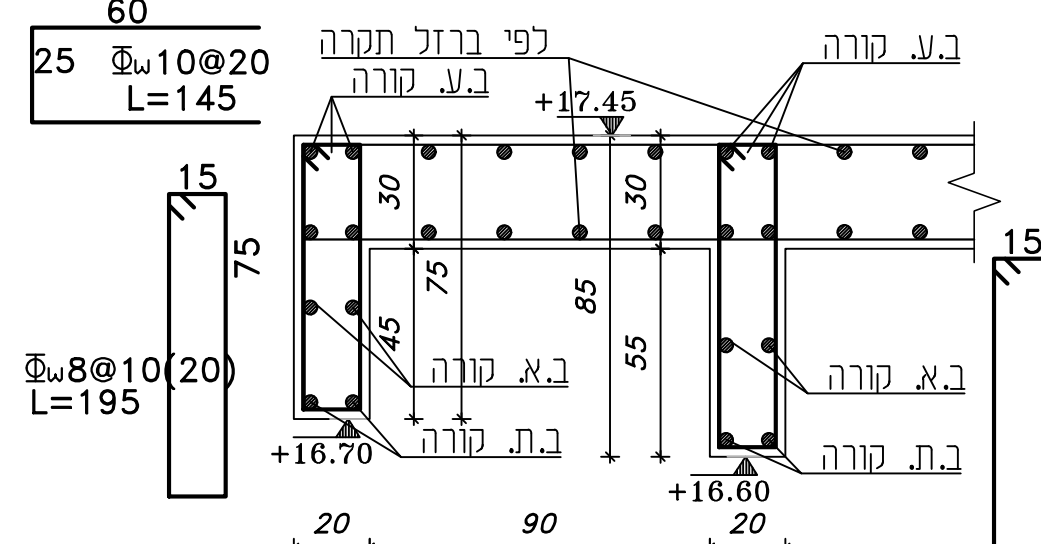


חתך: 3D-3D
1:20

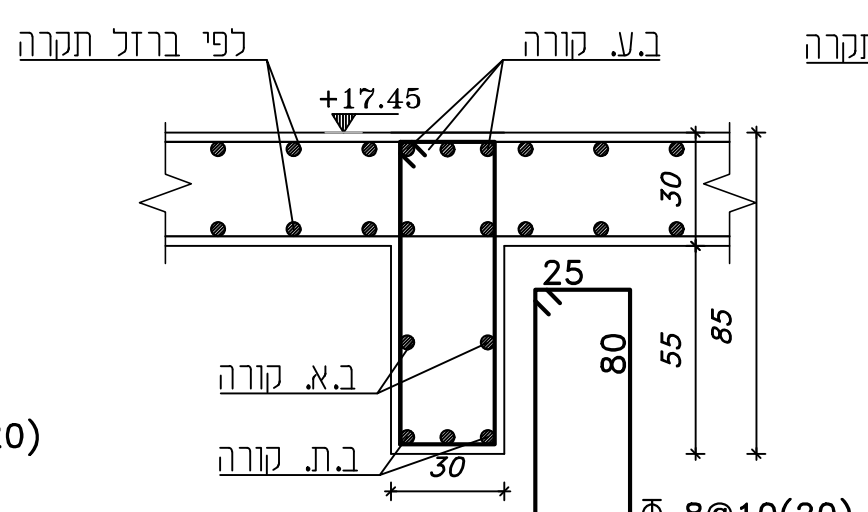

חתך: 3C-3C
1:20

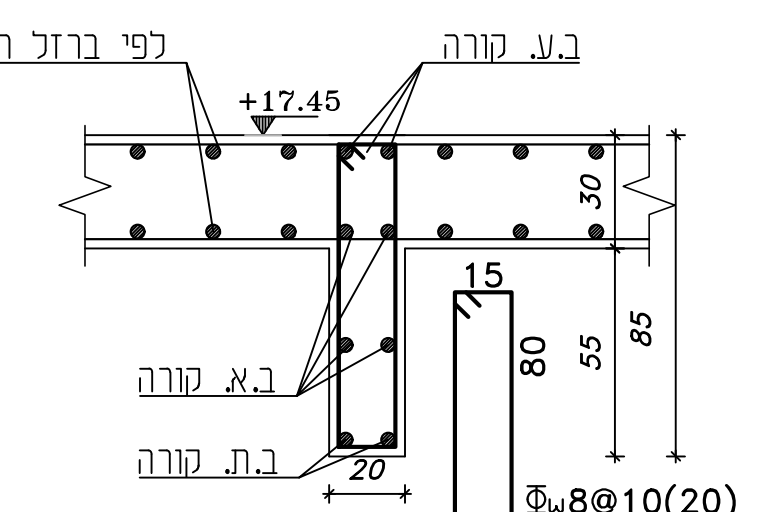

חתך: 3B-3B
1:20

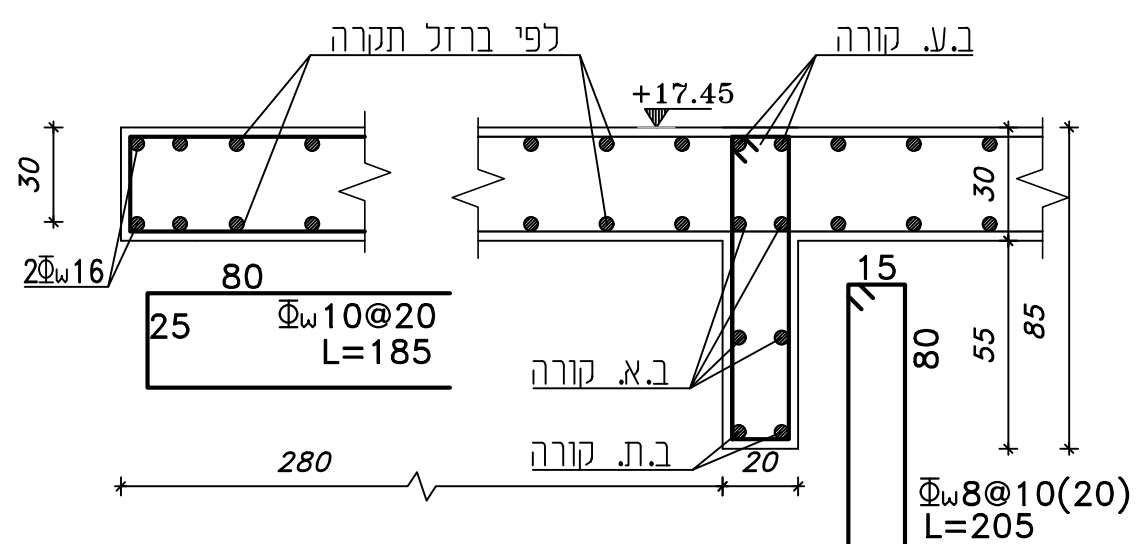

חתך: 6-6
1:20

