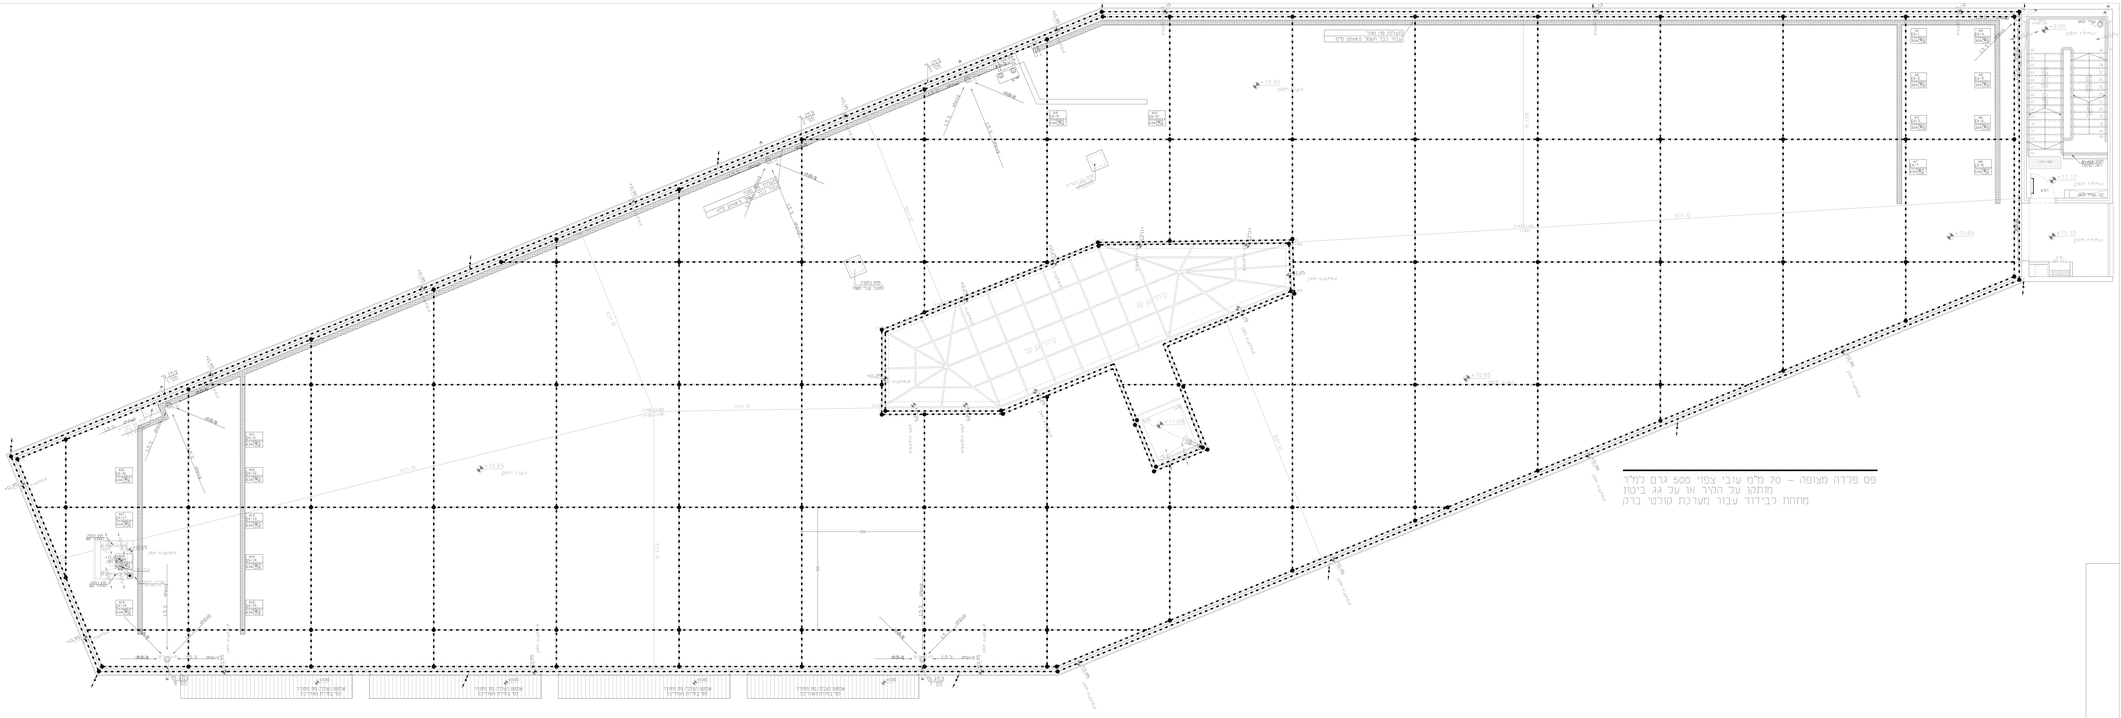
פס פרדה מצופה – 70 מ"מ עובי צפוי 500 גרם למ"ר
מותקן על הקיר או על גג ביטון
מחחת כבידוד עבור מערכת פוטוטי ברג
עדכון מ-מר
עדכון נב תאגיד 20.4.25 מלא
מבנה מגורים בית מסמר
מבנה מגורים בית מסמר
מבנה מגורים בית מסמר