


- אופק הנדסת מבנים
 וניהול פרויקטים יסודות
 התכנון ההנדסי בע"מ
- מנהלס קונסטרוקציה איגון מוילכר
 מספר רישוי: 8466591
- כפר פוענין מיקוד 24914 ת.ד. 54
 טלפון: 0547751732 פקס: 0774701823
- EMAIL: swaileh@ofek5.com
- אופק – הנדסת מבנים בע"מ**
 תכנון, פיקוח וניהול פרויקטים
- 

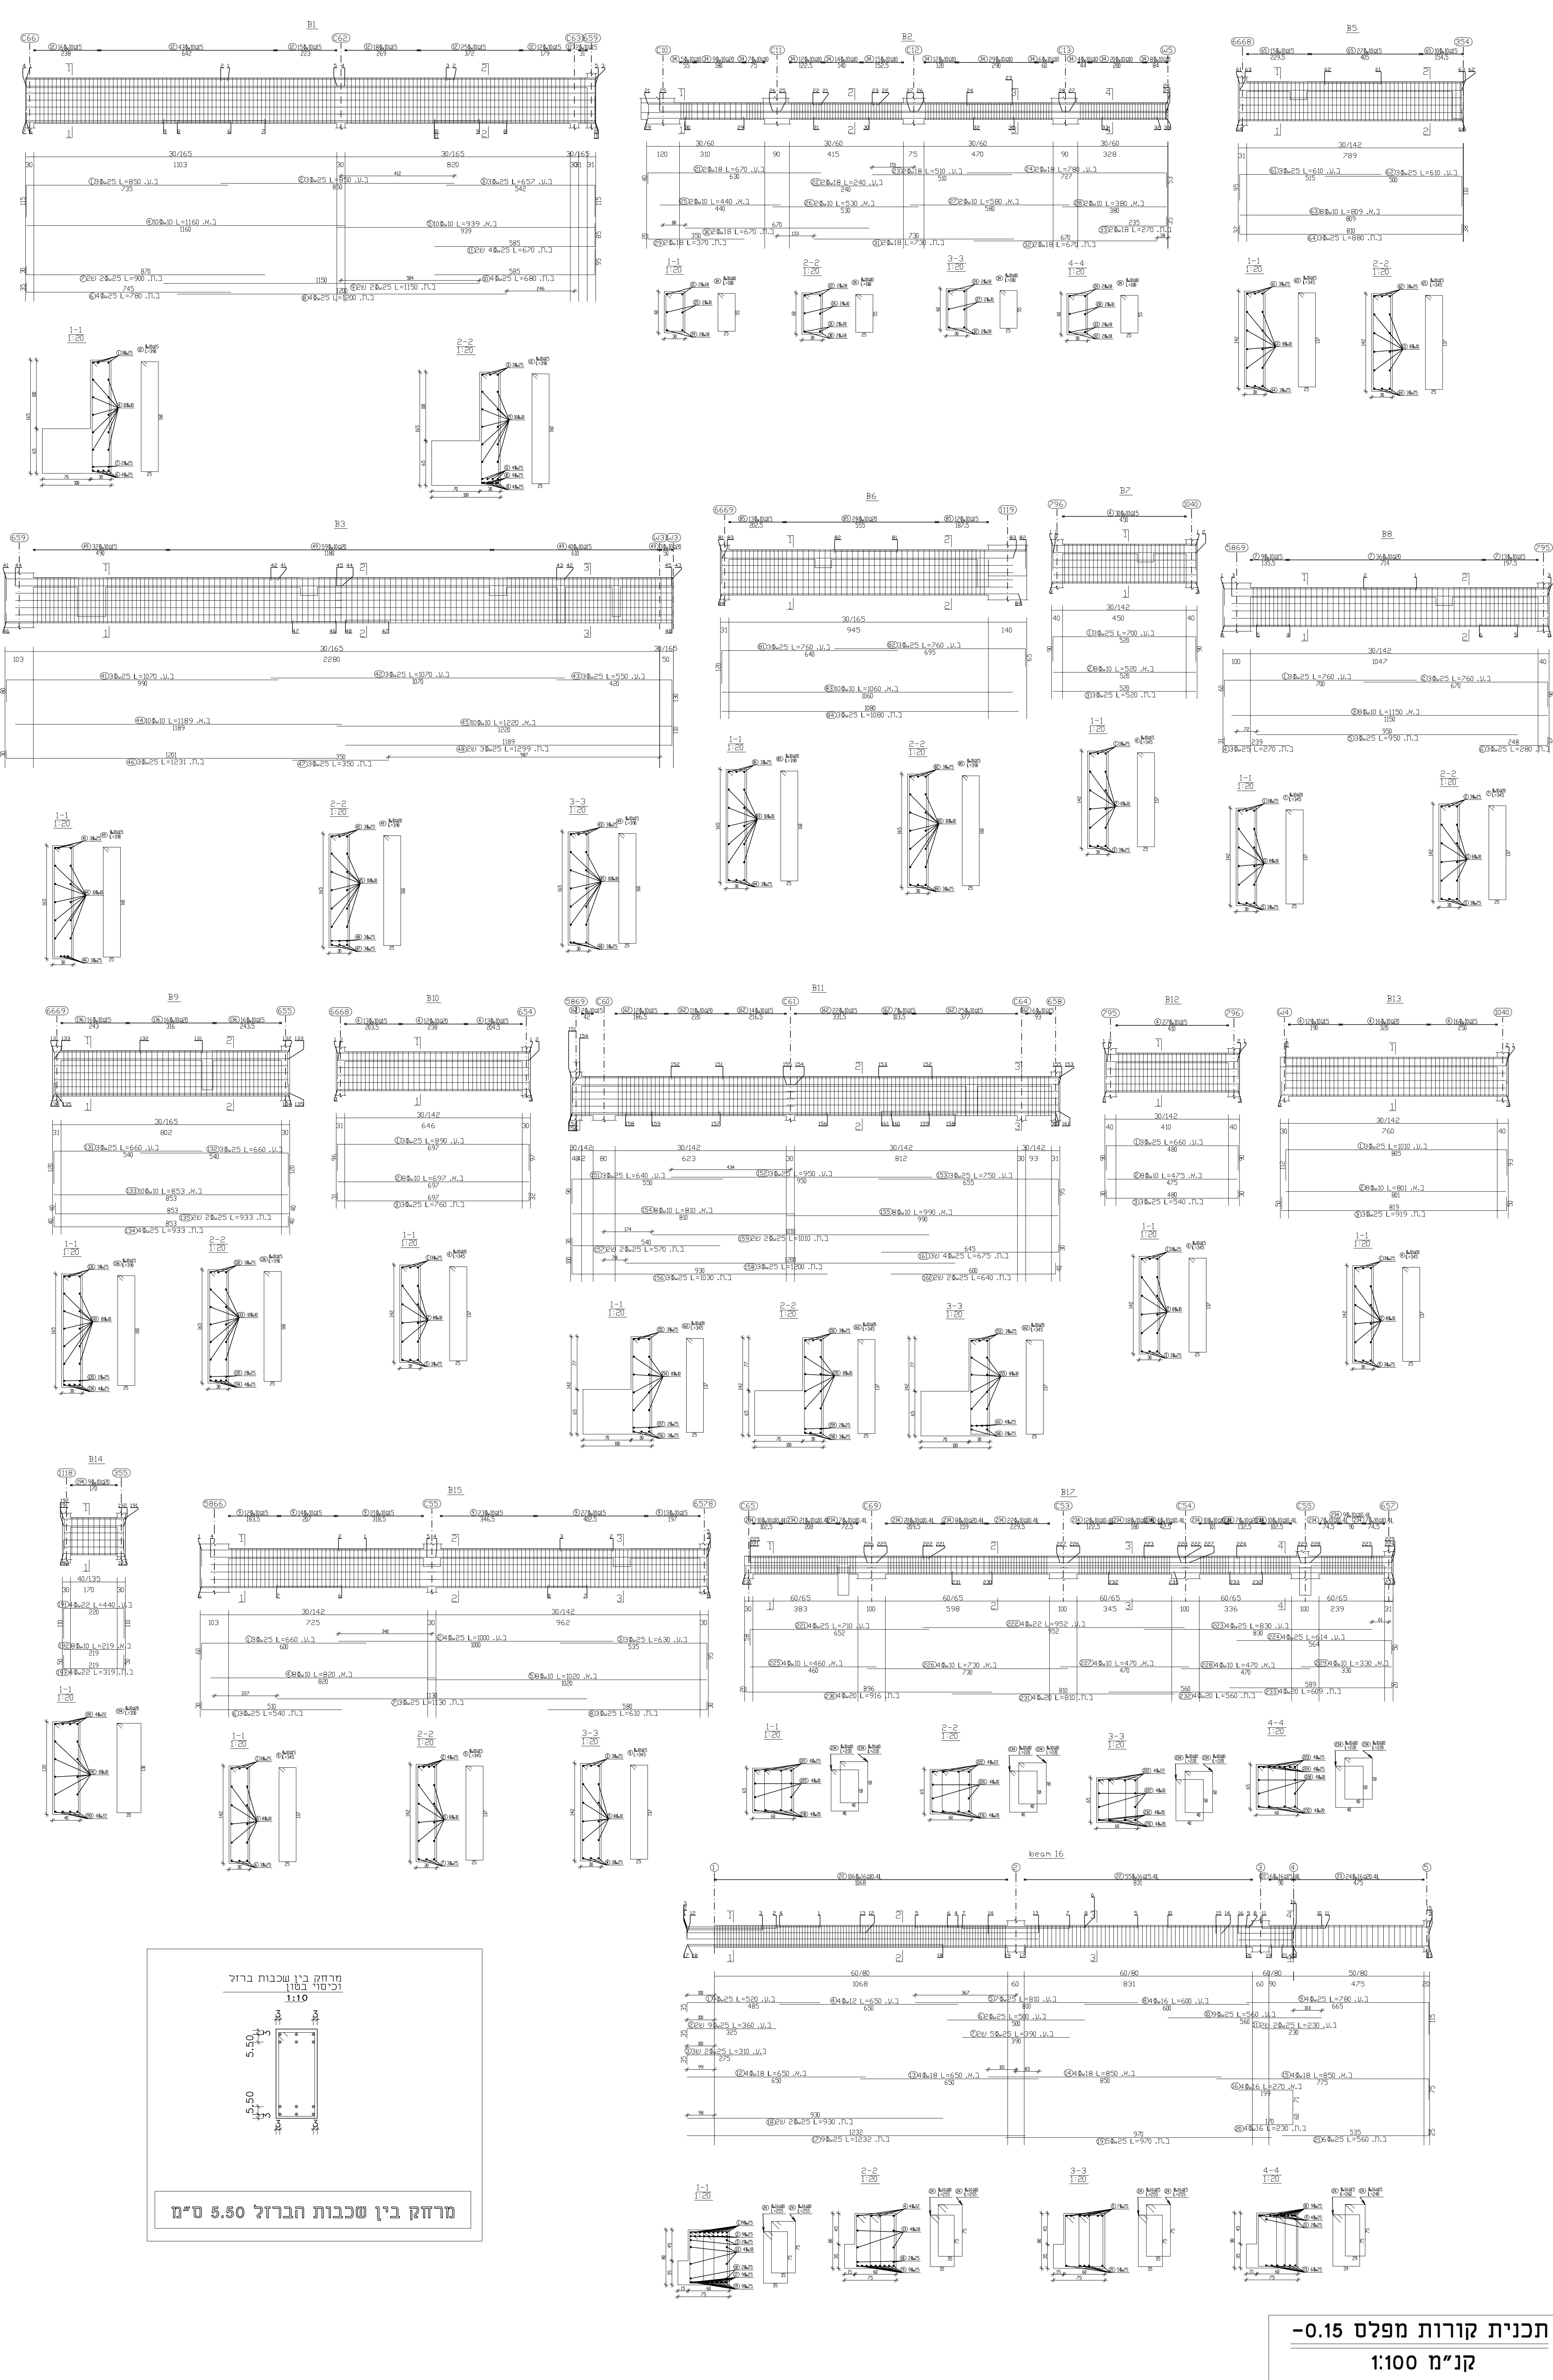

תכנית קורות מפלס -0.15
קנ"מ 1:100