

1. א"ו לקחת מידות משרטוט זה ע"י מדידה בסרגל
5. שוט הבטון יורה ב-30, אלא אם כן צויר אחדות תוכנית
8. על הבנין לבדוק אם קיימות מערכות כלשהן בשטח, צורת מים
9. כל זמן שישנם יורה באחריות המלאה של הבנין
12. הפיקוח ייעשה ע"י מרדס מקצועי מטרה כמות עבודה זו, תחת
13. פיקוח נדב"ל עומד



מקרא
קיר בטון חדש צומח
עמוד בטון חדש צומח
עמוד בטון ממשיך
קיר בטון ממשיך
קיר בטון מפסיק
עמוד בטון מפסיק

שם פרויקט:	בית ספר ויצמן - רחובות -
שם תוכנית:	תכנית ביטוס כלונסאות
מפלס -9.00	
מס' עבודה:	
מס' גיליון:	2
קנה מידה:	1:100
למכרז:	לעיון לאישור לביצוע
מתכנן:	חיי מילח
שרטט:	חיי מילח
מאשר:	חיי מילח

אופק הנדסת מבנים
ונייהול פרויקטים יסודות
התכנון ההנדסי בע"מ
 מנהל: קונסטרוקציה איג'י מילח חיר
 מספר רישון: 8466591
 כפר מקימן: 24914 ת.ד. 54
 0774701823 0547751732
 EMAIL: swaileh@ofek5.com

אופק - הנדסת מבנים בע"מ
 תכנון, פיקוח וניהול פרויקטים

תכנית יסודות מפלס -8.40
 קנ"מ 1:100

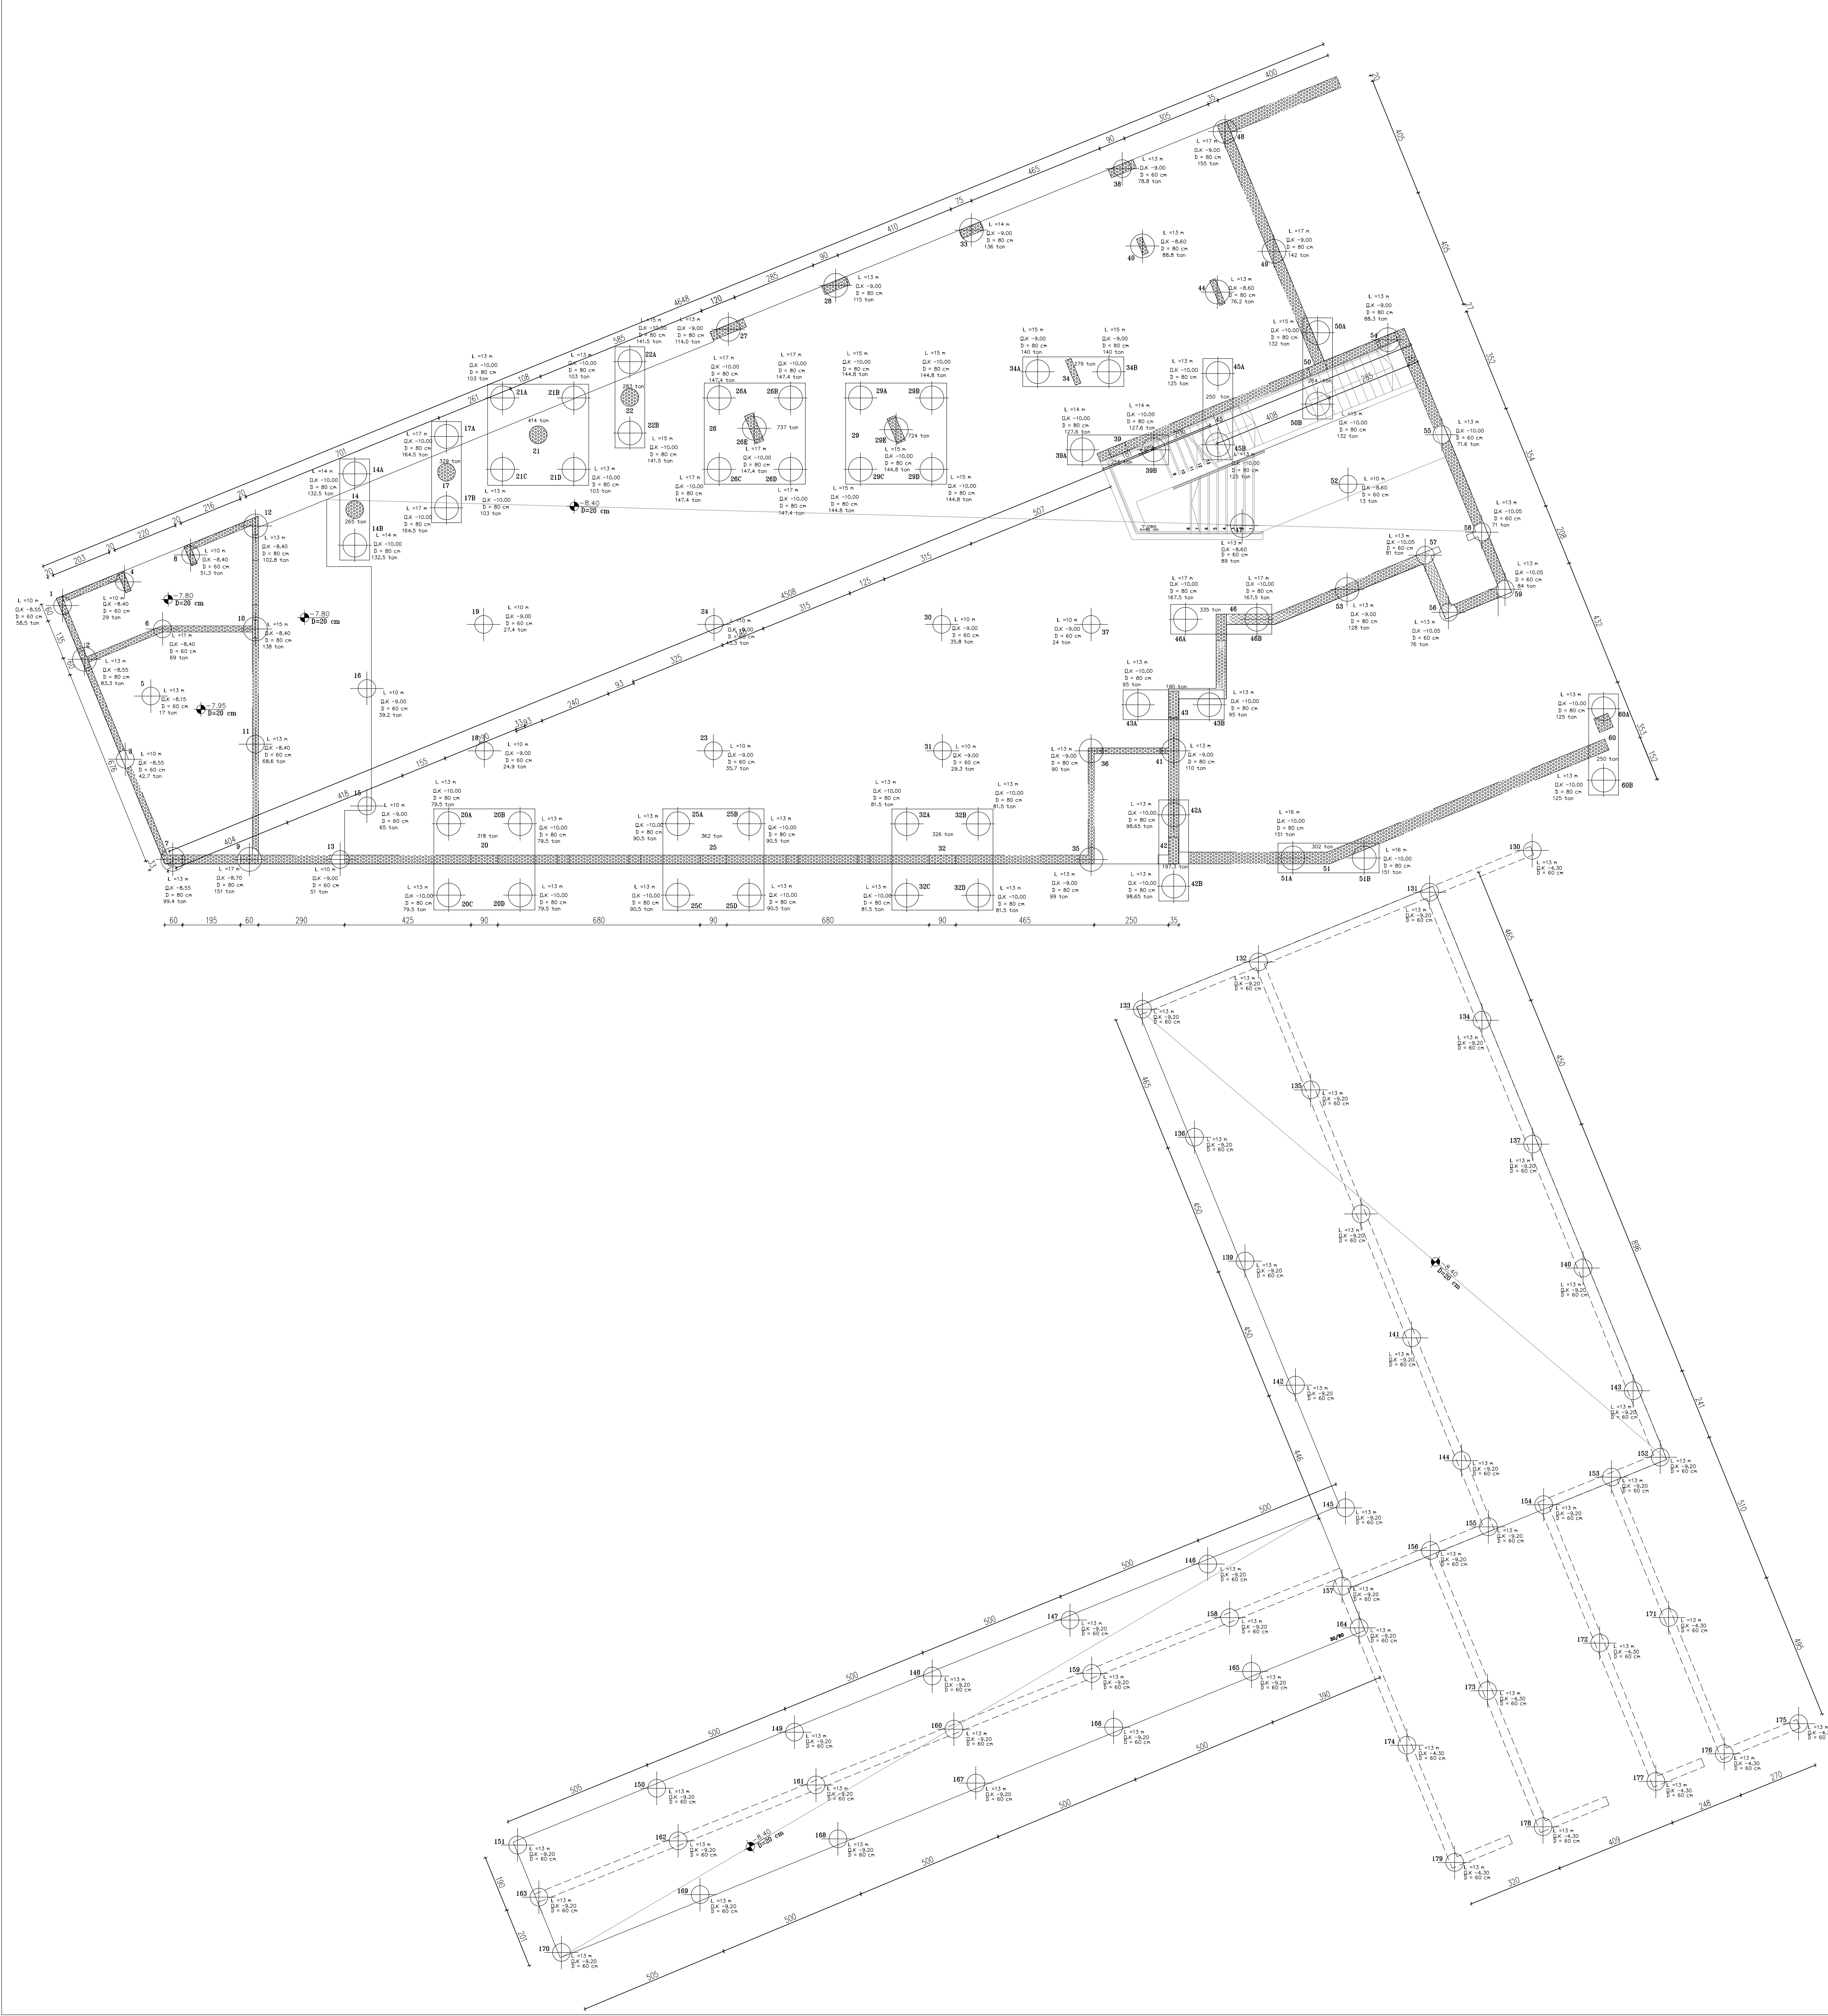


הקוצים של העמודים צומחים מראש הכלונס ולא מהקורות


קירות בטון לעיין בתכניות האדריכלות

הערה: הכלונסאות מבוצעים לפי שיטת C.F.A


פרט ראש כלונס ריבועי וקורת קשר

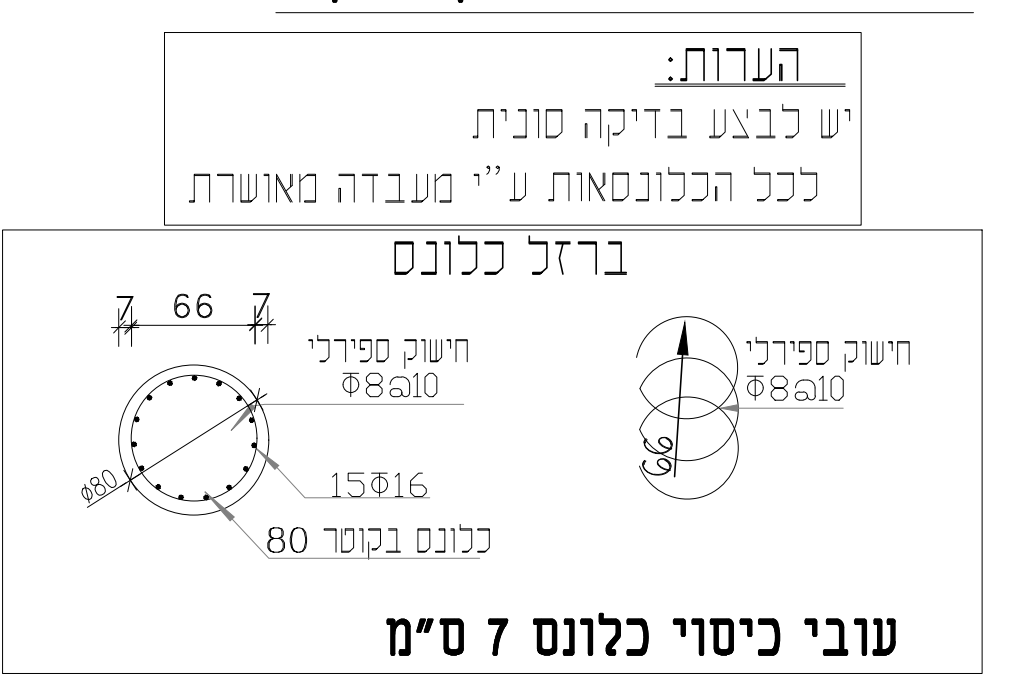


ראש כלונס ריבועי 340/340/100

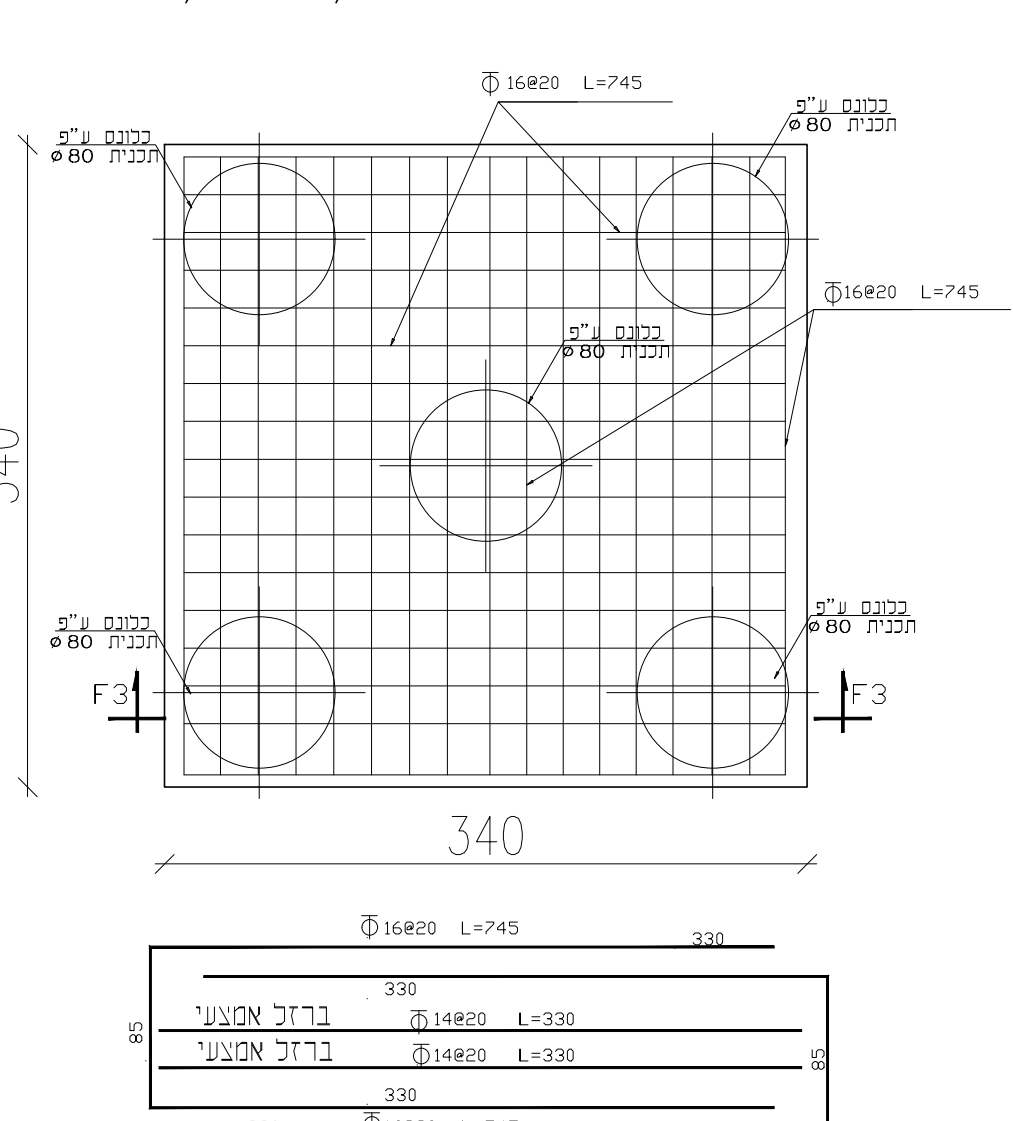


פרט ראש כלונס ריבועי וקורת קשר

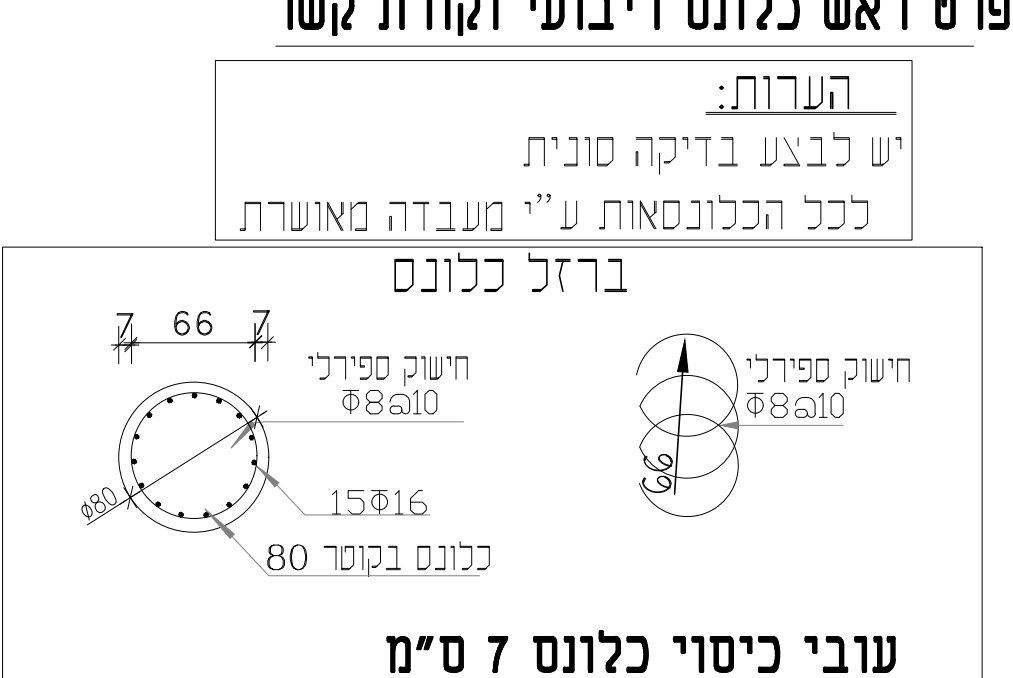


ראש כלונס ריבועי 340/340/100

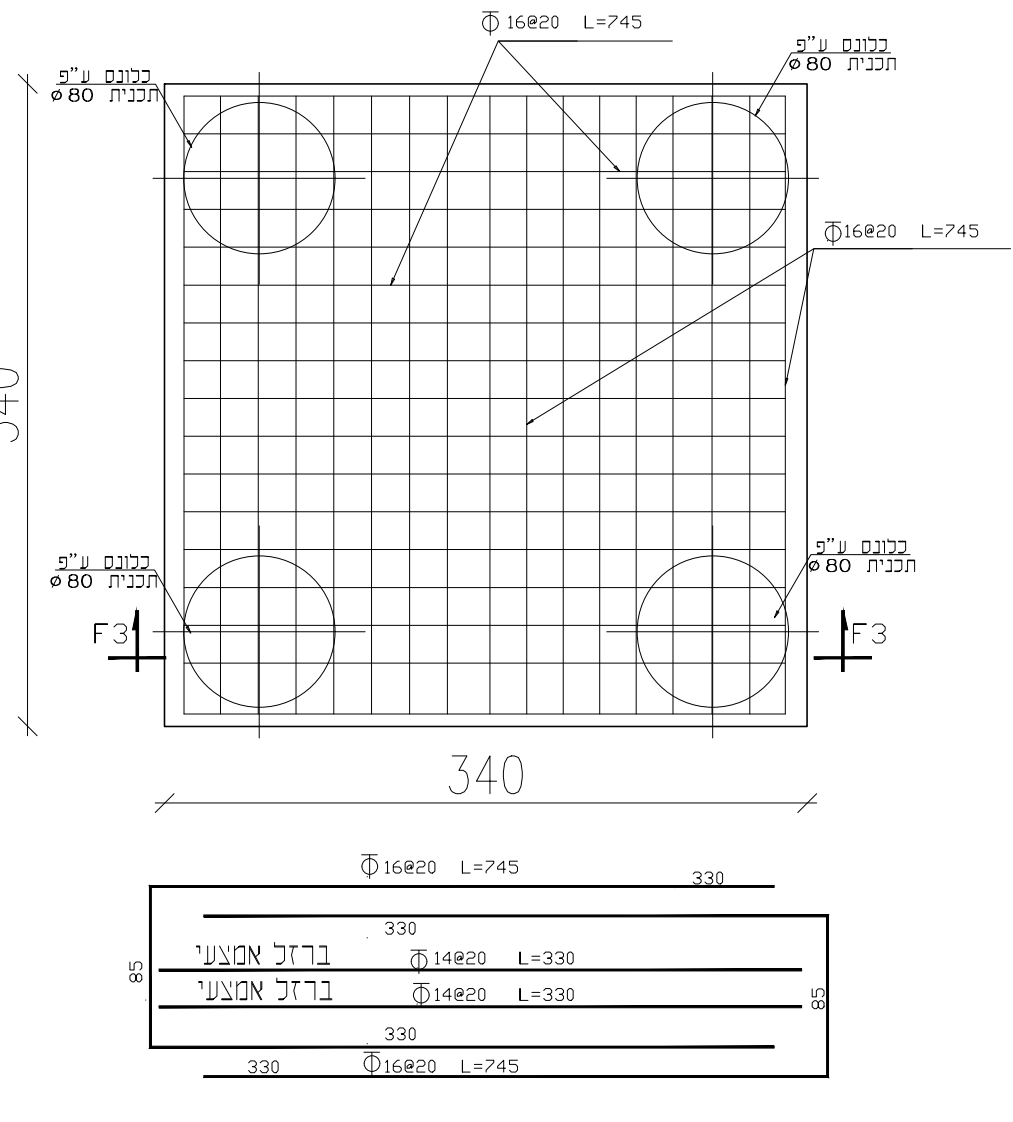

פרט ראש כלונס ריבועי וקורת קשר

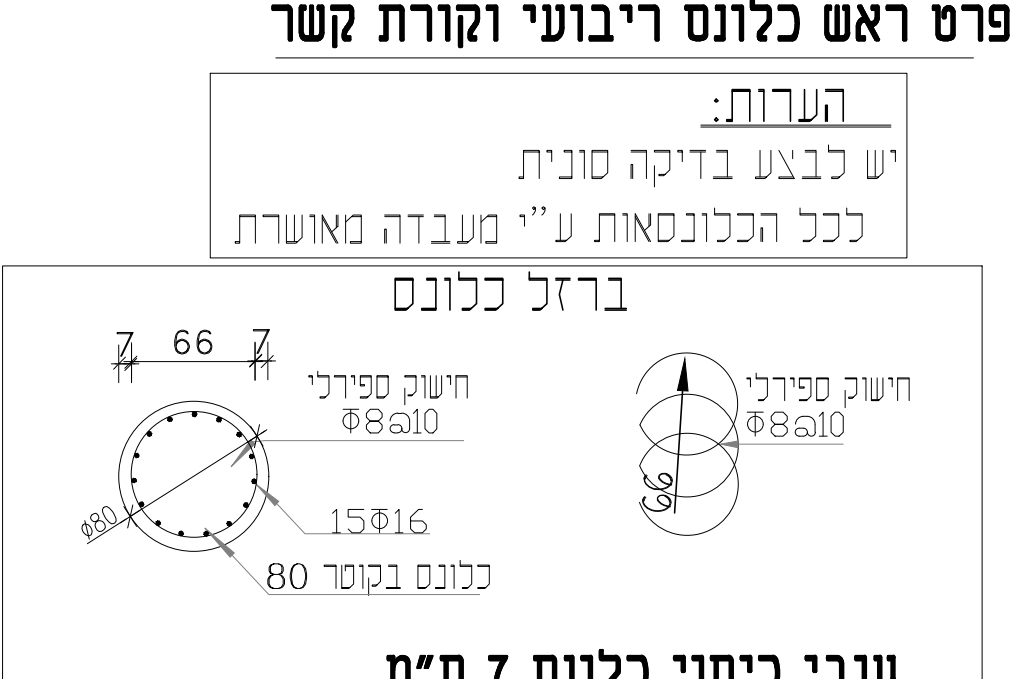


ראש כלונס ריבועי 340/340/100

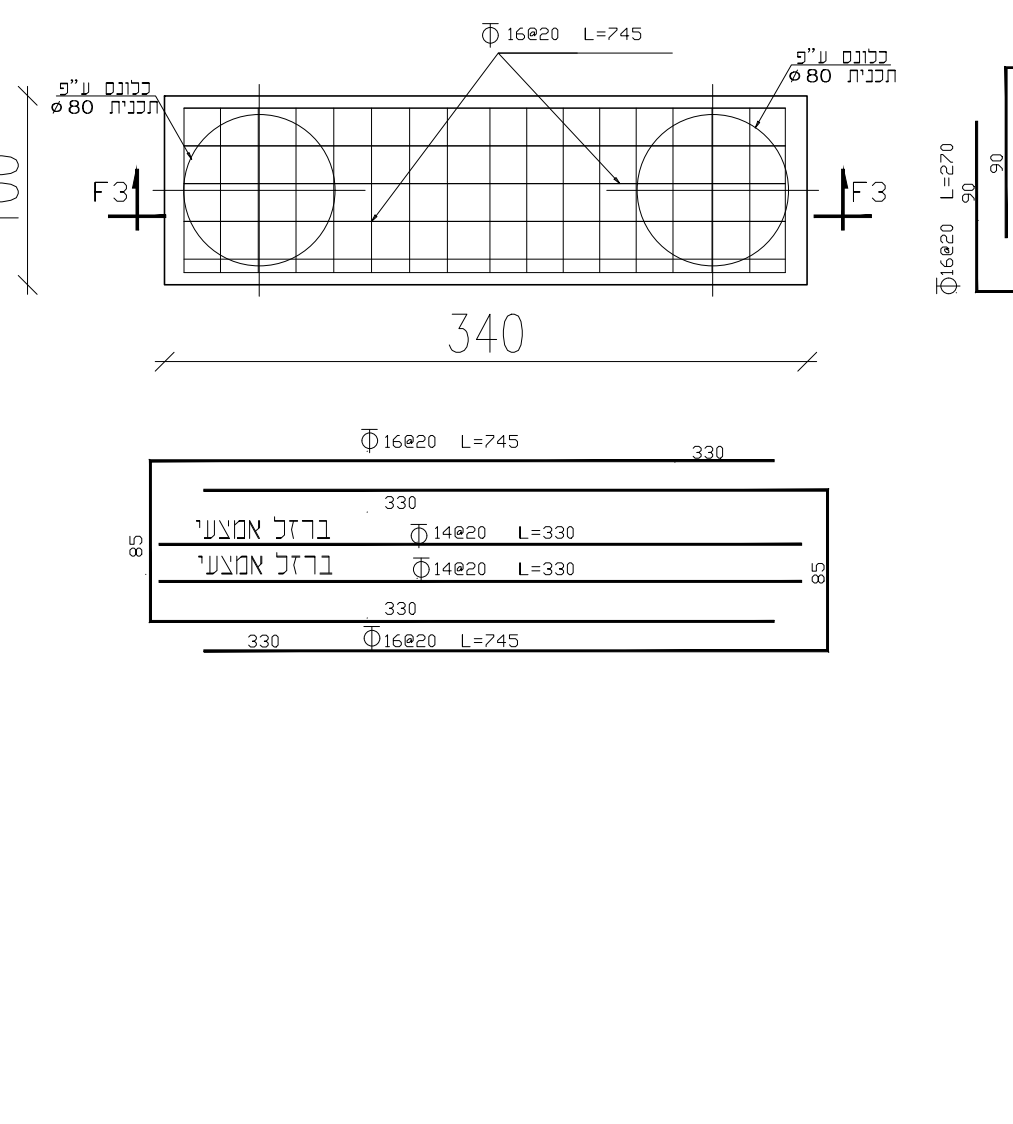


פרט ראש כלונס ריבועי וקורת קשר




חתך F3-F3

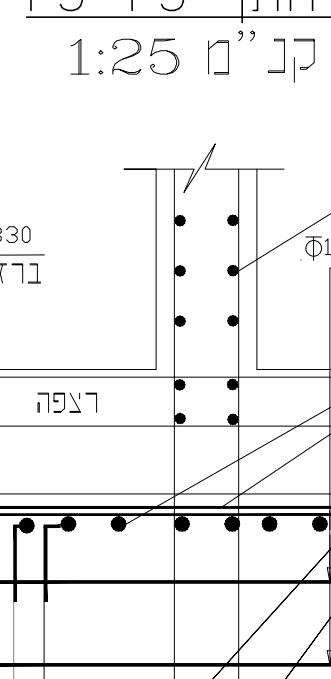


ראש כלונס ריבועי 340/340/100

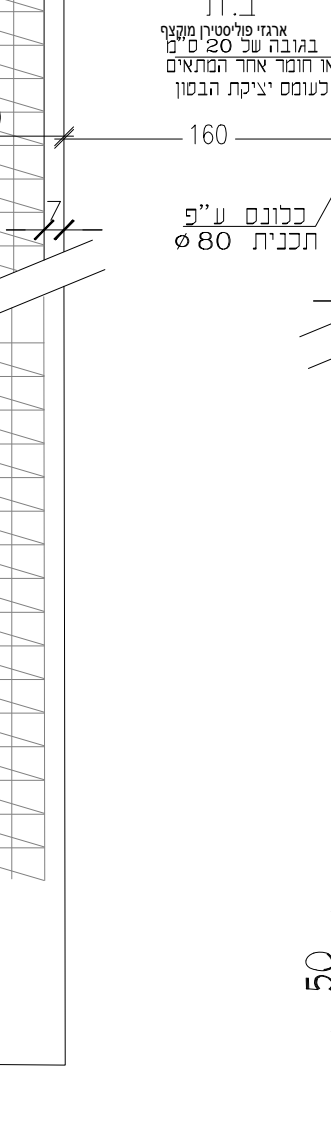


פרט ראש כלונס ריבועי וקורת קשר

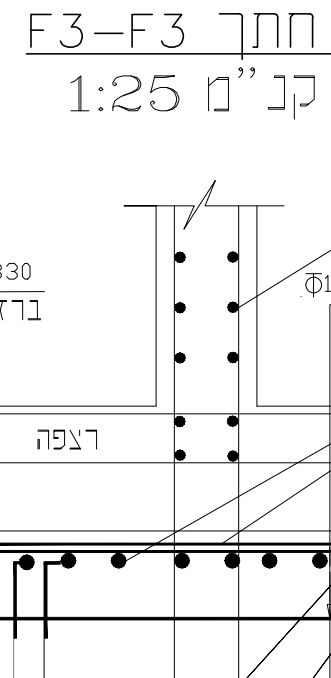


ראש כלונס ריבועי 340/340/100

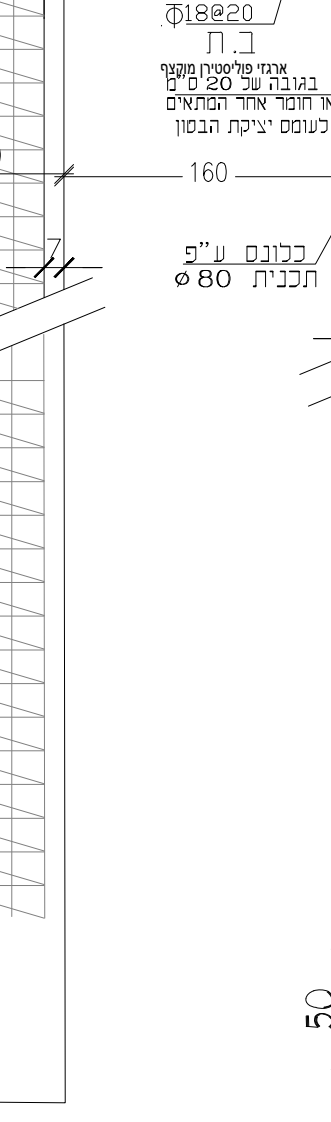

פרט ראש כלונס ריבועי וקורת קשר

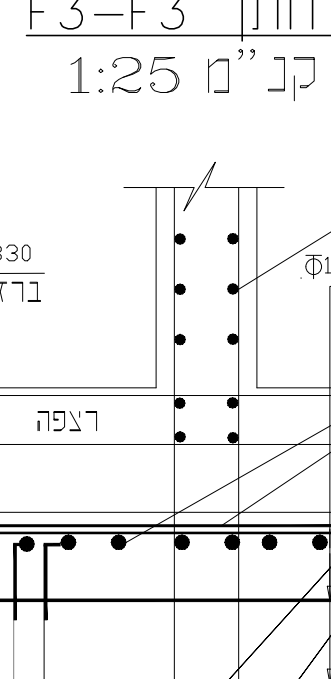


ראש כלונס ריבועי 340/340/100

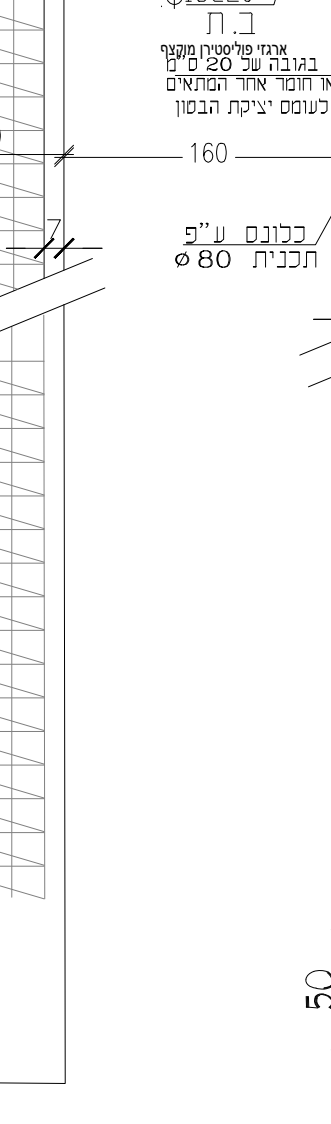


פרט ראש כלונס ריבועי וקורת קשר




פרט כלונס

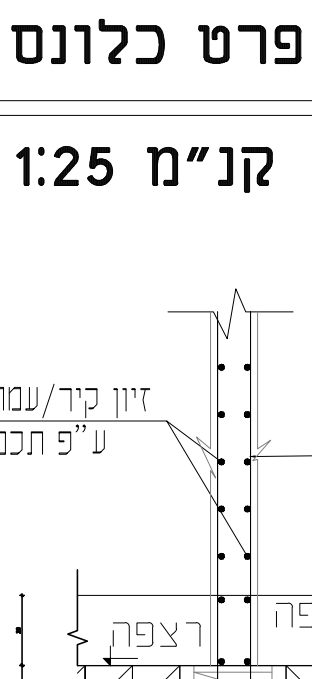


ראש כלונס ריבועי 340/340/100

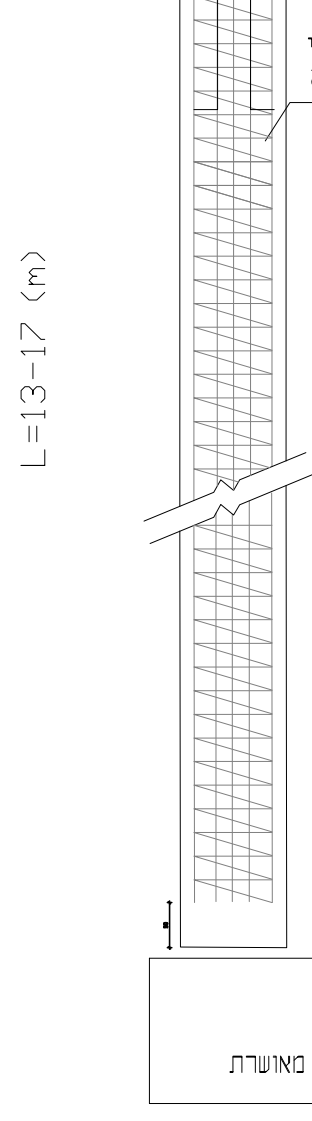


פרט ראש כלונס ריבועי וקורת קשר

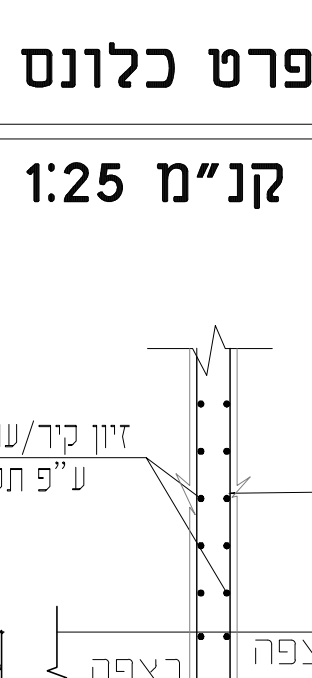

ראש כלונס ריבועי 340/340/100

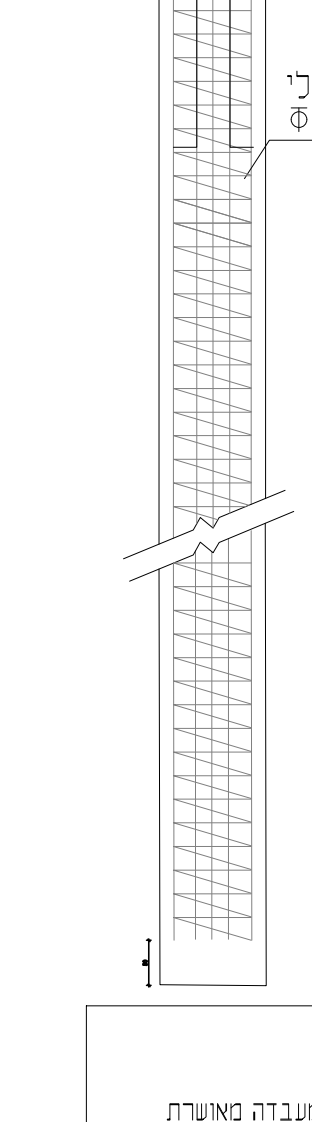

פרט ראש כלונס ריבועי וקורת קשר

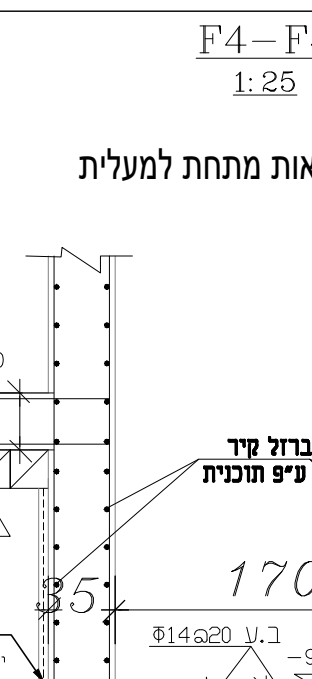

ראש כלונס ריבועי 340/340/100



פרט ראש כלונס ריבועי וקורת קשר



