
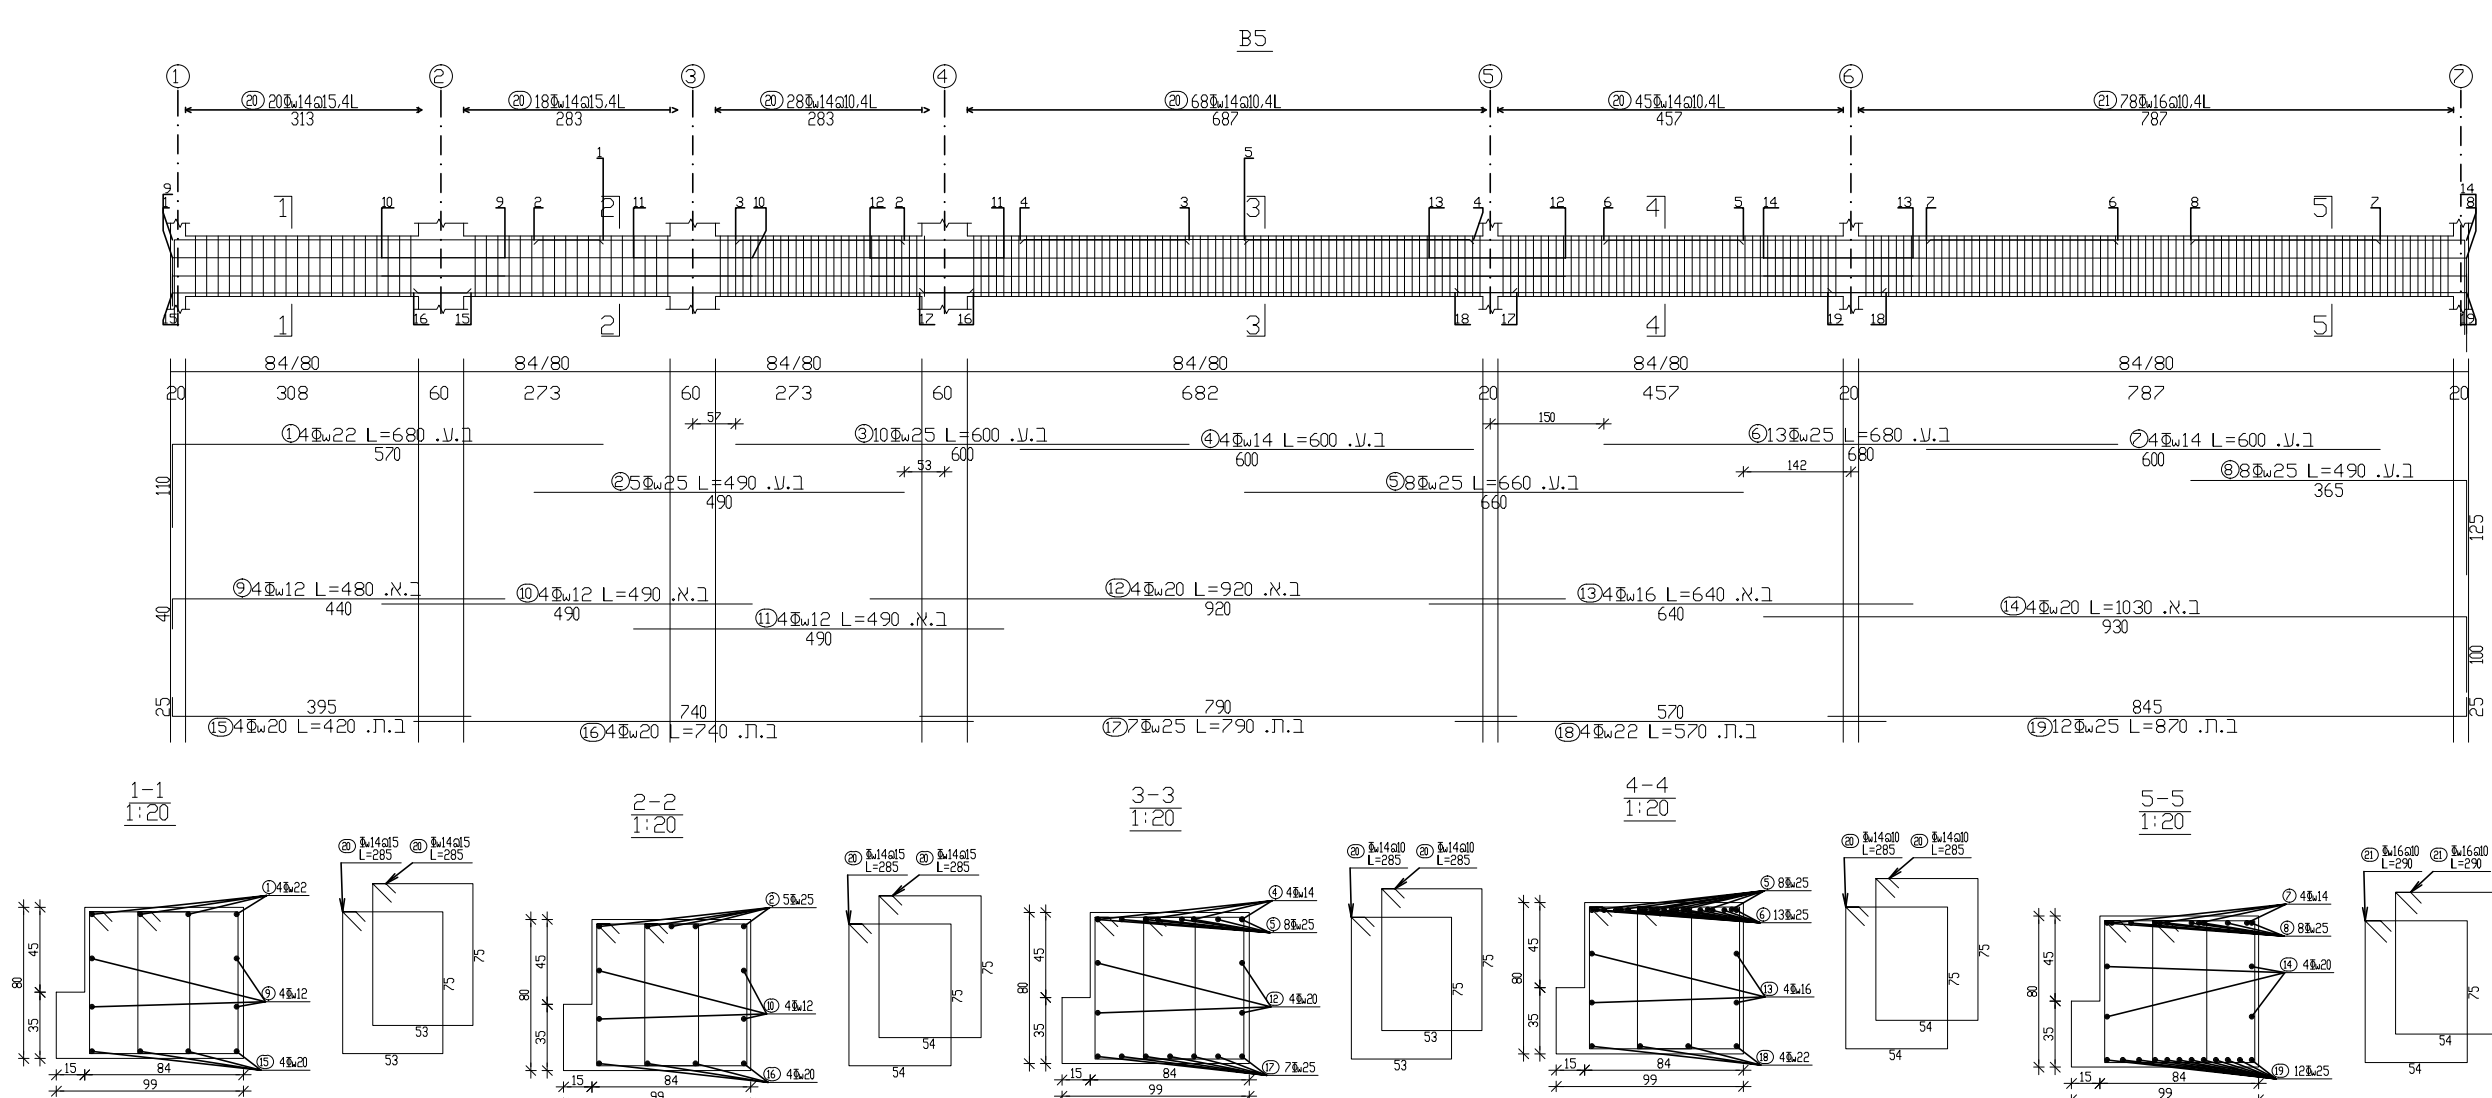


- אופק הנדסת מבנים
וניהול פרויקטים יסודות
התכנון ההנדסי בע"מ
- מנהלס קונסטרוקציה: איג סליח חיר
מספר רישיון: 8466591
- כפר פזעיון: מיקוד 24914 ת.ד. 54
107920 | 0547751732 | פקס: 0774701823
- EMAIL: swaileh@ofek5.com
- אופק – הנדסת מבנים בע"מ**
תכנון, פיקוח וניהול פרויקטים
- 

הנדרשת ע"מ לשמור על עובי כיסוי של 2.5 ס"מ בכל האלמנטים מלבד אלמנטי הביסוס אשר יהיו 5 ס"מ עובי כיסוי

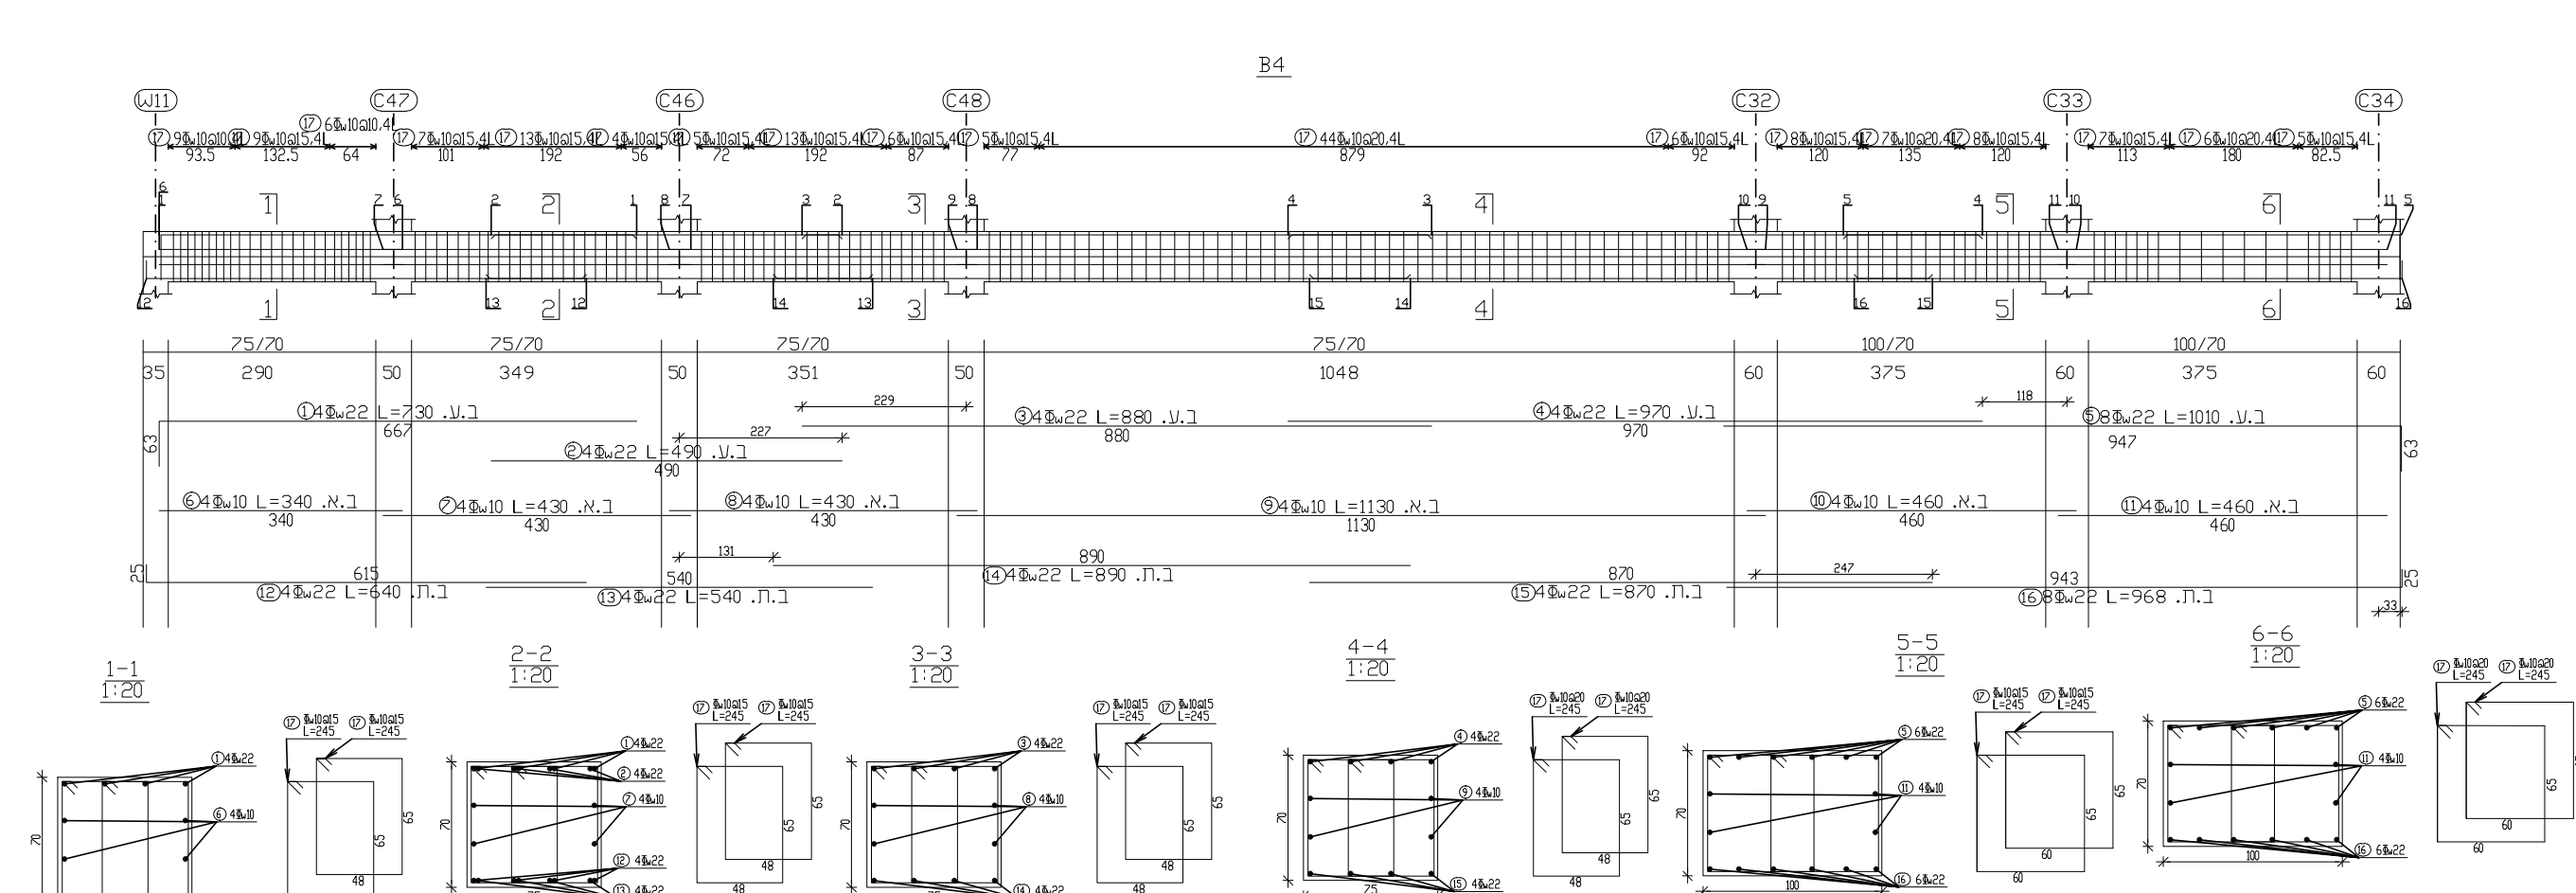


קנ"מ 1:100