

- הערות:
- אין לקחת מידות מעטרות זה ע"י מדידה בסרגל.
 - במידה וקיים שוני בין תוכנית זאת לתוכנית אחרות של הרועצים יש לפנות מיד למנהלם הראשי קבלת המידות הדרוש.
 - הקבלן יטנה אחראי במסירתו באחר באישור התכנית.
 - סוג הבטון יהיה ב-30, אלא אם צוין אחרת בתכנית.
 - שקועה 5 גודל אגרגט מקסימלי 1 ס"מ בסוף משאבה.
 - יש לזמן את המונוט כ-72 שעות לפני הציקה לפיקוח עליון באחריות הרום/קבלן למנות מתגל עבודה ומתרגם אחראי לביצוע השלד שידרו נוכחים באחר בכל חלופת הביצוע.
 - באחריות הרום/קבלן לזווד קבלת היתרי בניה לפני תחילת עבודות הביצוע באחר. כמו כן אין לבצע כל סטייה מתוכנית הרוחב במהלך הביצוע ללא מכתב רחוק וחדש לשירותים.
 - על הקבלן לבדוק אם קיימות מערכות כלשהן בטמח, צורת מים חשמל, סלפון וכדו', ולשמור עליהם.
 - כל נזק שירגם, יהיה באחריותו ומלאה של הקבלן.
 - יש לבצע הארכת יסוד בסיסות ובקורות קשר עפ"י התקנות והבקול מחירי לרואת המנהל גם אם הן שונות מתוכנית.
 - התכנית הן רכוש המחנן ואין לעשות בהן כל שימוש ללא אישור.
 - הפיקוח ייעשה ע"י מתרגם מקצועי מוסה בסוג עבודה זו, תחת פיקוח רגוסי צמוד.
 - באחריות התפקוד לבדוק ולמחנן על אישור ציקה מרם הגעת הקונסטרוקטור לפיקוח עליון.
 - אין לבצע ציקה ללא אישור בכתב מהקונסטרוקטור.
 - ציקה הבטון ברצפה ובעמודים תורה וציפה ללא הפסקות.
 - הקבלן ידרש לבצע ויבדוק בכל מומחית הציפה.
 - אין לסגור את ספספות העמוד ללא אישור בכתב ובדיקת הירן ע"י הקונסטרוקטור.
 - הקונסטרוקטור רשאי לרוסיף פרטי זיון או אלמנטי ציקה עפ"י שיקול דעתו.
 - יש להשתמש בספייטרים מבטון או פלסטיק שמתאימים לעבודה הנדרשת ע"ל לשמור על עובי כיוסי של 2.5 ס"מ בכל האלמנטים מלבד אלמנטי הביסוס אשר יהיו 5 ס"מ עובי כיוסי.

עדכונים	
תאריך עדכון	תאריך העדכון
12.08.2026	01) נסכרז

לוח תפוצה	
תאריך:	12.08.2026
תפוצה:	01)
יום:	01)
אדריכל:	
מפקח:	
מודד:	
יועץ קרקע:	
יועץ חשמל:	
יועץ אינסטלציה:	
יועץ פיתוח:	
יועץ בטיחות:	
קבלן:	
מנהלס בודק:	01)

מקרא	
	קיר בטון חדש צומח
	עמוד בטון חדש צומח
	עמוד בטון ממשיך
	קיר בטון ממשיך
	קיר בטון מפטיק
	עמוד בטון מפטיק

שם פרוייקט:
בית ספר ויצמן
- רחובות -

שם תוכנית:
פירוס ברזל קירות 3.45


מס' עבודה:

מס' גיליון: **22**

קנה מידה: 1:25
1:100
למכרז: לעיון לאישור לביצוע
מתכנן: **ח"י סוילח** מידות: **גיליון**
שרטט: **ח"י סוילח** מהדורה: **01**
מאשר: **ח"י סוילח** תאריך אישור: **12.08.2026**


אופק הנדסת מבנים
וניהול פרויקטים יסודות
התכנון ההנדסי בע"מ
מנהלס קונסטרוקציה: איג סוילח חיר
מספר רישיון: 8466591
כפר פקיעין מיקוד 24914 ת.ד. 54
טלפון: 0547751732 פקס: 0774701823
EMAIL: swaileh@ofek5.com

אופק – הנדסת מבנים בע"מ
תכנון, פיקוח וניהול פרויקטים

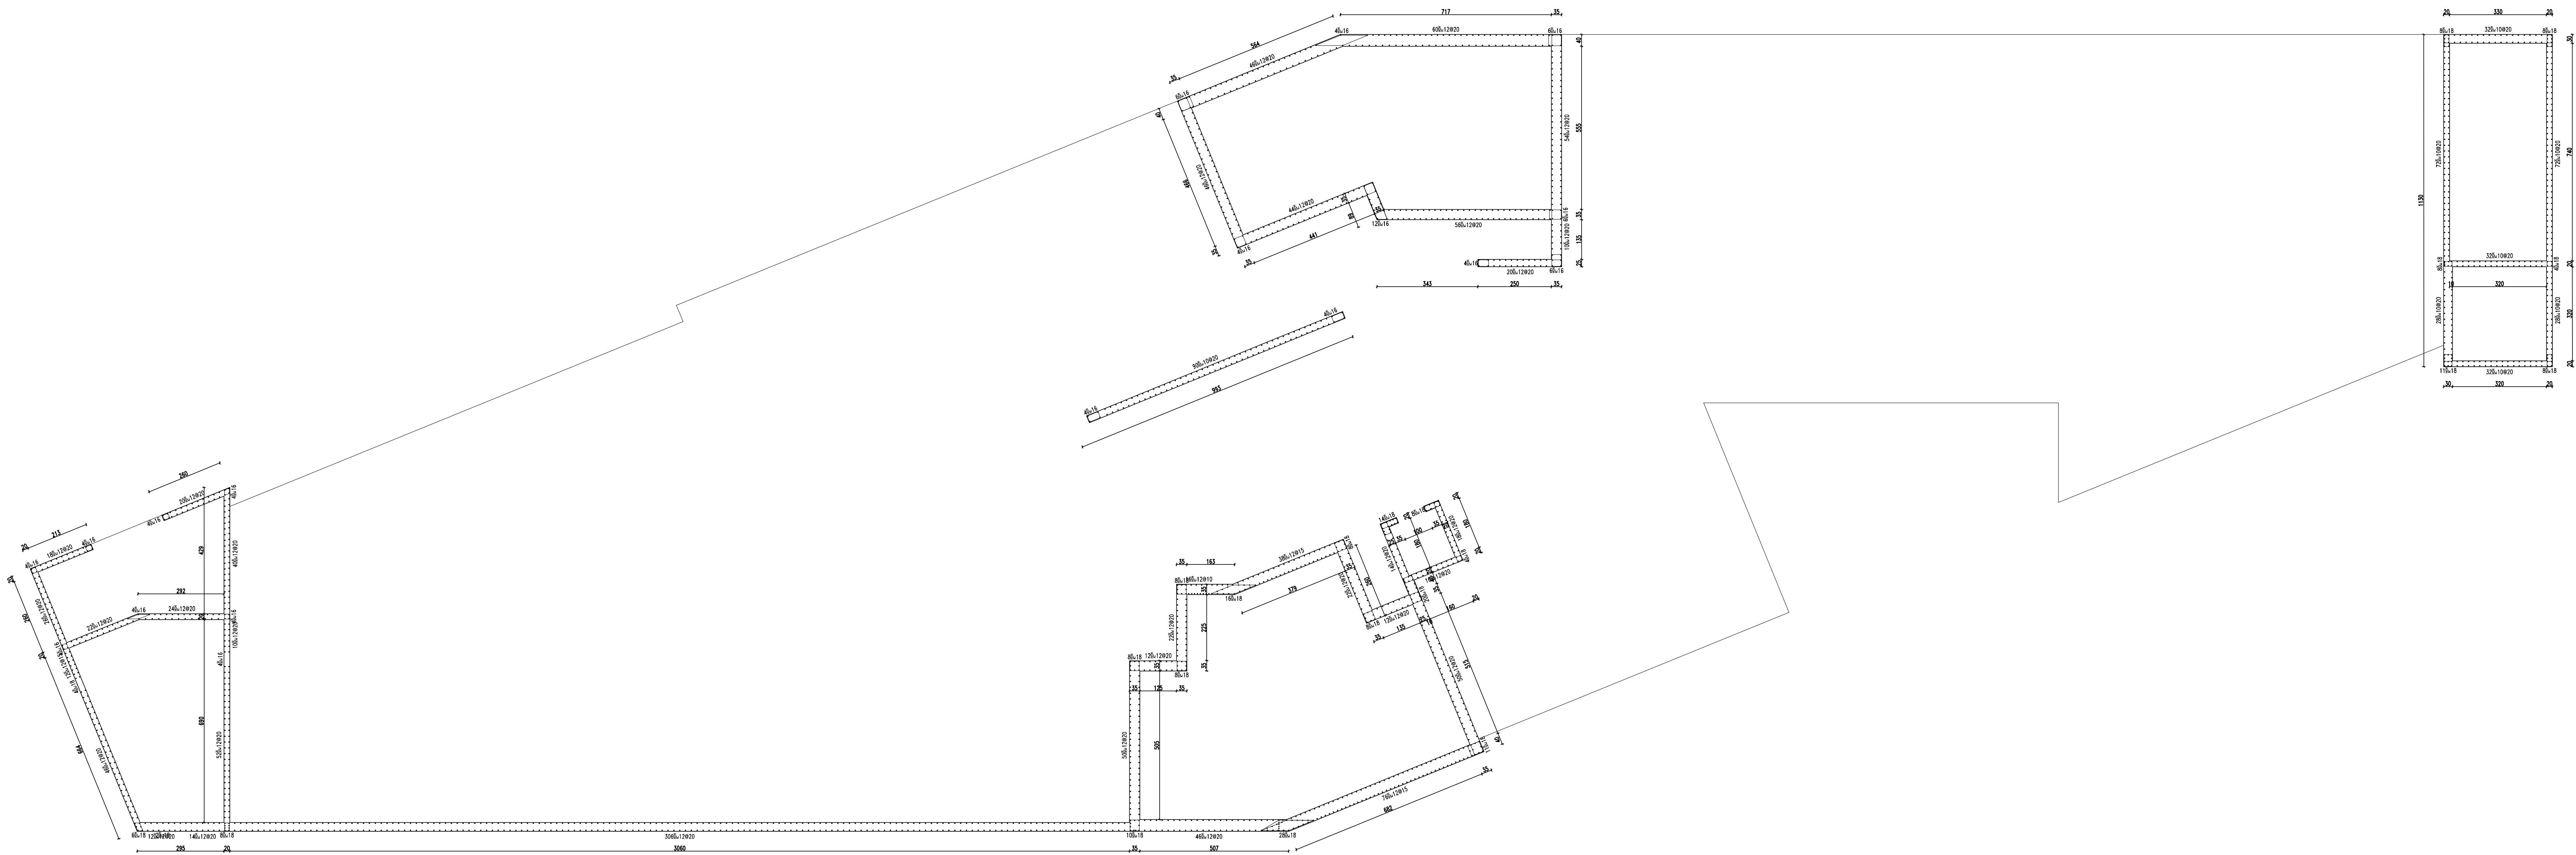

ברזל קירות -3.45
קנ"מ 1:100

קס' גריון	מספר	שם התכנית
1		כד המפססס חכנת כסס כרגסאות כד המפססס
2	(-9.00)	חכנת כסס כרגסאות
3	(-9.00)	חכנת סרות קשר
4	(-9.00)	חכנת זיון עריון - זיון תחתון
5		חכנת טרבעה
6	(-9.00)	חכנת פרסו סורות קשר
7	(-9.00)	חכנת קירות
8	(-3.75)	חכנת מפסס
9	(-3.75)	חכנת סרות קשר
10	(-3.75)	חכנת פרסו סורות קשר
11	(-3.75)	חכנת ברזל עריון
12	(-3.75)	חכנת ברזל תחתון
13	(-3.75)	חכנת קירות
14	(-0.15)	חכנת מפסס
15	(-0.15)	חכנת פרסו סורות
16	(-0.15)	חכנת ברזל עריון
17	(-0.15)	חכנת ברזל תחתון
18	(-0.15)	חכנת קירות
19	(+3.45)	חכנת מפסס
20	(+3.45)	חכנת פרסו סורות
21	(+3.45)	חכנת ברזל עריון - ברזל תחתון
22	(+3.45)	חכנת קירות
23	(+7.05)	חכנת מפסס
24	(+7.05)	חכנת פרסו סורות
25	(+7.05)	חכנת ברזל עריון - ברזל תחתון
26	(+7.05)	חכנת קירות
27	(+10.65)	חכנת מפסס
28	(+10.65)	חכנת פרסו סורות
29	(+10.65)	חכנת ברזל עריון - ברזל תחתון
30	(+10.65)	חכנת קירות
31	(+15.85/+11.65)	חכנת ברזל עריון - ברזל תחתון
32		כד המפססס חכנת עמרס

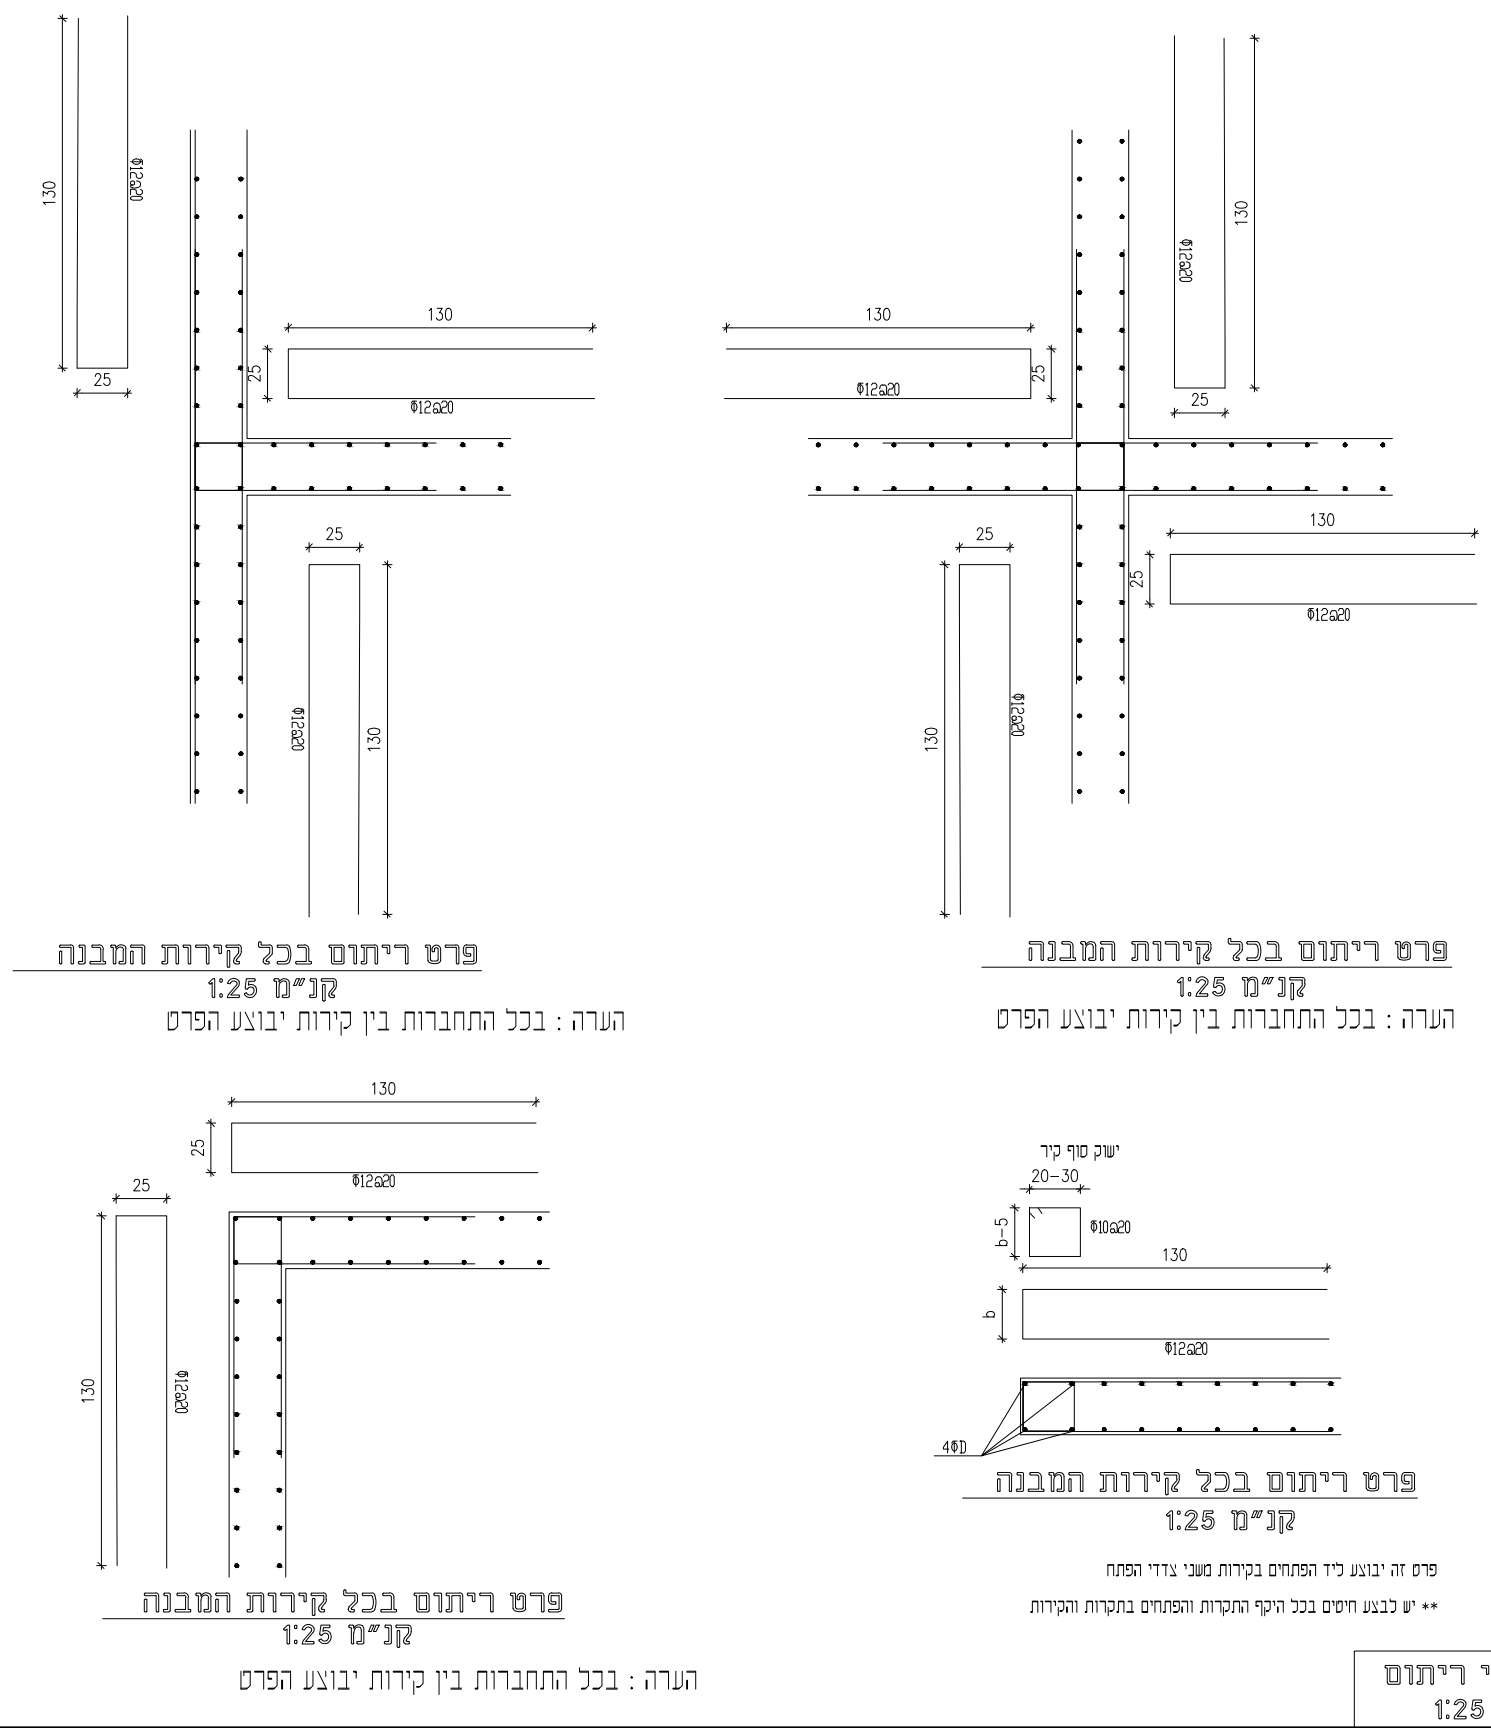

פרס ריתוס
1:25