

- | | | |
|----|---|----|

[illegible]

לוח תפוצה										
					תאריך:	תפוצה:				
					12.06.2026					יום
					01					אדריכל
					01					מפקח
										מודד
										יועץ חקיקה
										יועץ משפטי
										יועץ אינטגרציה
										יועץ פיתוח
										יועץ בטיחות
										קבלן
					01					מנהל בודק

מקרא

	קיר בטון חדש צומח
	עמוד בטון חדש צומח
	עמוד בטון ממשיך
	קיר בטון ממשיך
	קיר בטון מפסיק
	עמוד בטון מפסיק

1797 י"ז: 11

בית ספר ויצמן
- רחובות -

שם תוכנית:

פירוט ברזל קירות 10.65

זמ' עבודה:

מס' גיליון: 30

קנה מידה: 1:25

למכרז לעיון לאיסור לביצוע

ממתכנן: ח"ר סוילא	מידות גיליון
-------------------	--------------

שטרט: אייר טוילא	מאהדורה: 01

12.08.2026. 11:42 [12.08.2026] 11:42 11:42

אופק הנדסת מבנים
וניחול פרויקטים יסודות
התכנון ההנדסי בע"מ

מהנדס קונסטרוקציה: אינג סוילח חיר

מספר רישיון: 8466591


כפר פקיעין מיקוד 24914 ת.ד. 54

0774701823 :0179 0547751732 :11970

EMAIL: swaileh@ofek5.com

אופק – הנדסת מבנים בע"מ

תכנון, פיקוח וניהול פרויקטים

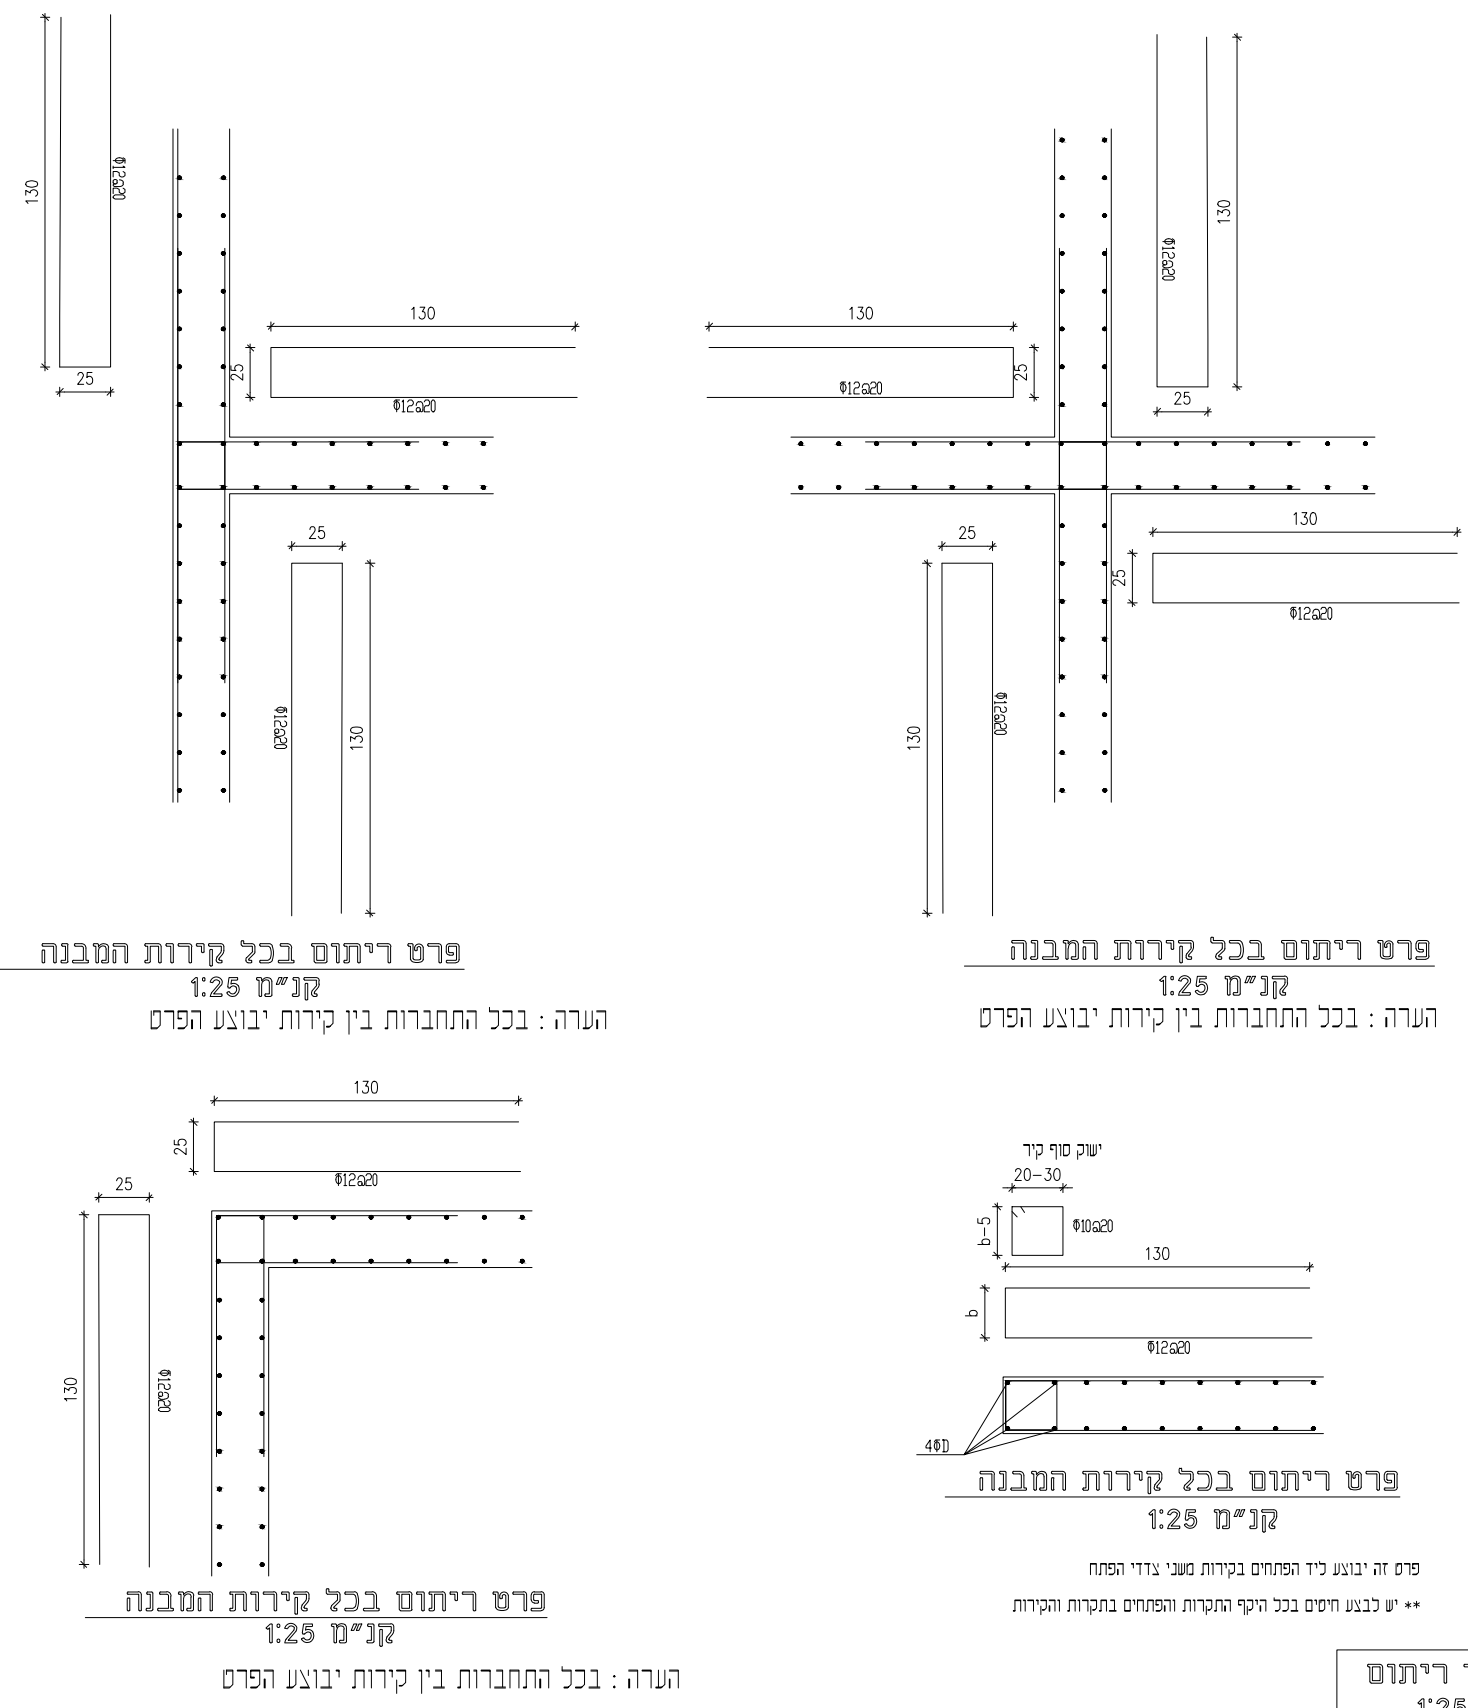

סדר	השם	הפרטים	ההערה
