
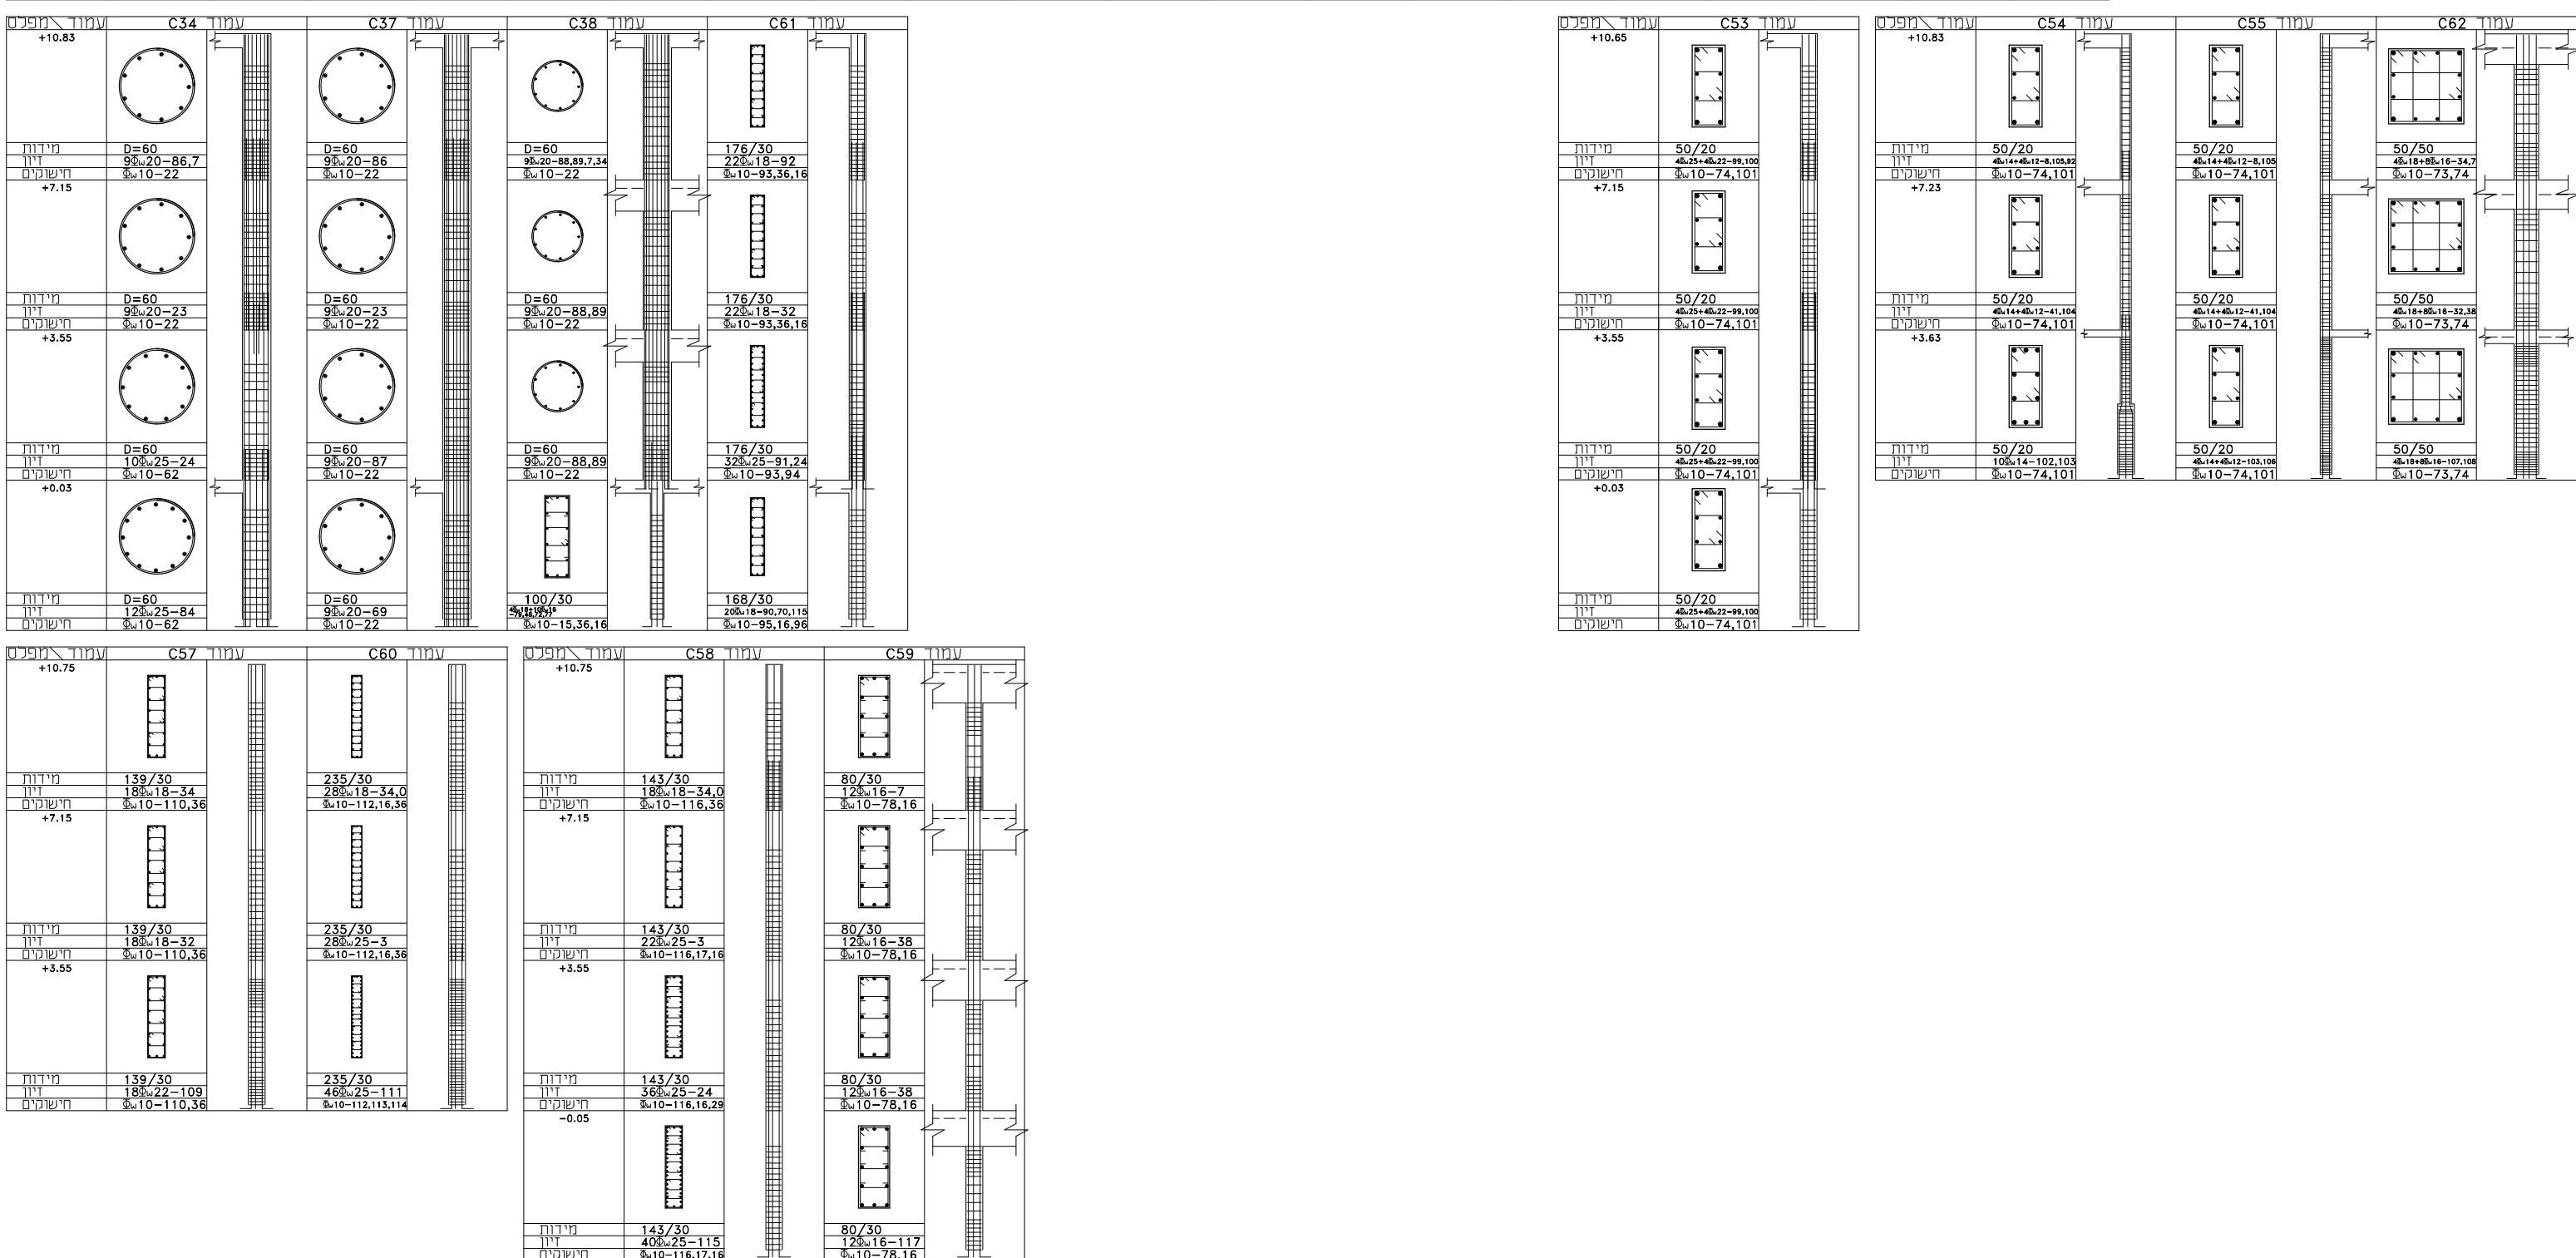
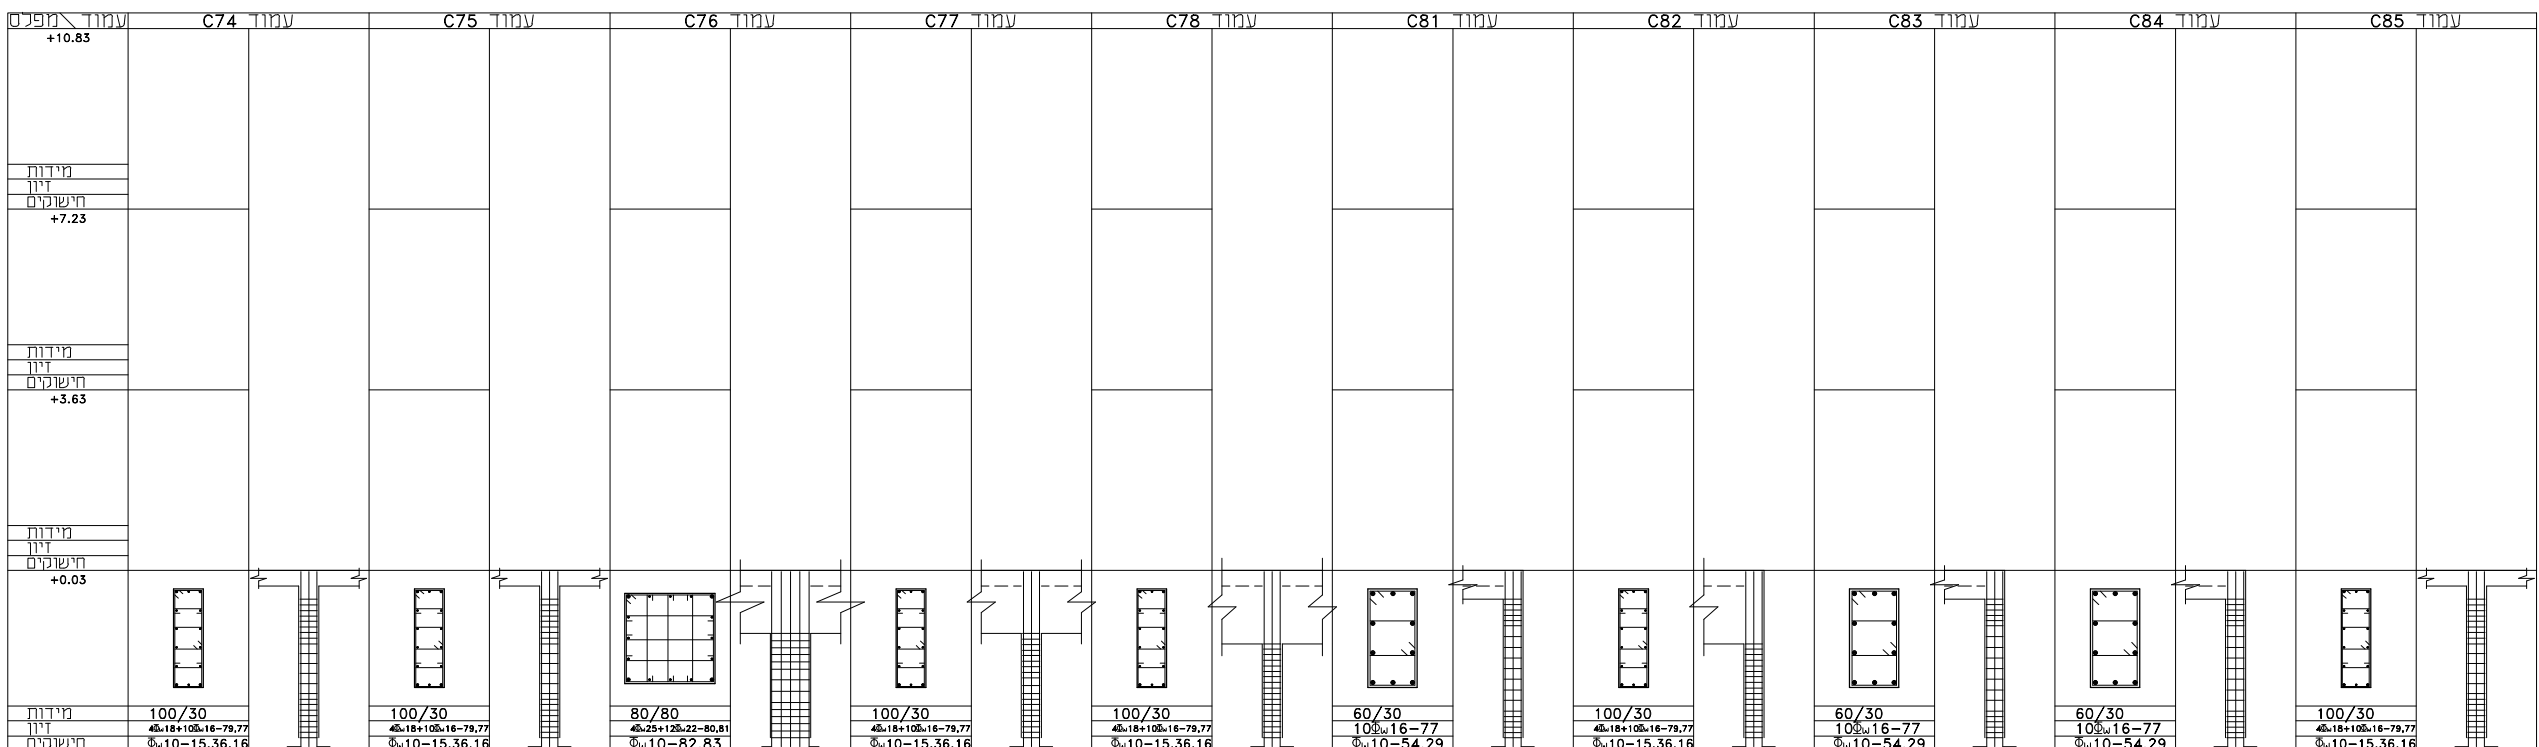


- הערות:
1. אין לקחת מידות משרטוט זה עיי מדידה בסרגל.
 2. במידה וקיים שוני בין תוכנית זאת לתוכניות אחרות של הרועצים יש לפנות מיד למנהל המאשר ולקבלת המידע הדרוש.
 3. להבגלן ומה אחראי בסיסיות באשר באשר המפקח.
 4. סוג הבטון וריה כ-30, אלא אם צויר אחרת במכנית.
 5. שיעור 5' ננדל אגרנס מקטמלי ו ס"מ בטון משאבה.
 6. יש לזמן את המרדנס כ-72 שעות לפני הציקה לפיקוח עליון.
 7. באחריות הרום/מבלי לוודא קבלת היתרי בריה לפי תחילת עבודות הביצוע באחר, כמו כן אין לבצע כל סטייה ממוכנית הריית במהלך הביצוע ללא קבלת היתר חדש לשינויים.
 8. על הקבלן לבדוק אם קיימות מערכות כלשהן בטשח, צורת מים חשמל, טלפון וכדו', ולשמור עליהם.
 9. אין לבצע האלקת יסוד בסיסיות ובקורות קשר עפ"י התקנות.
 10. להבגלן מחזיר להוראת המרדנס גם אם הן שונות מהתוכנית.
 11. התוכנית הן רכוש המתכנן ואין לעשות בהן כל שימוש ללא אישור.
 12. אינן תכנון ייעושה עיי מרדנס מקצועי מנוסה בסוג עבודה זו, ותחת פיקוח הנדסי צמוד.
 13. באחריות המכנס לבדוק ולחתום על אישור יציקה סרם הגעת להונסטרוקטור לפיקוח עליון.
 14. אין לבצע יציקה ללא אישור בכתב מההונסטרוקטור.
 15. יציקות הבטון ברצפה ובממדים חריה רציפה ללא הפסקות.
 16. להבגלן נדרש לבצע ויברציה בכל מקומות ורציקה.
 17. להונסטרוקטור אין פספסות העמוד ללא אישור בכתב ובדיקת הזיון עיי להונסטרוקטור רשאי להוסיף פסרי זיון או אלמנטי יציקה עפיי שיקול דעתו.
 18. יש להשתמש בספיטרים מבטון או פלסטיק שמחאמים לעבודה הנדרשת ע"מ לשמור על עובי כיסוי של 2.5 ס"מ בכל האלמנטים (מלבד אלמנטי הביסוס אשר ייוו 5 ס"מ עובי כיסוי).

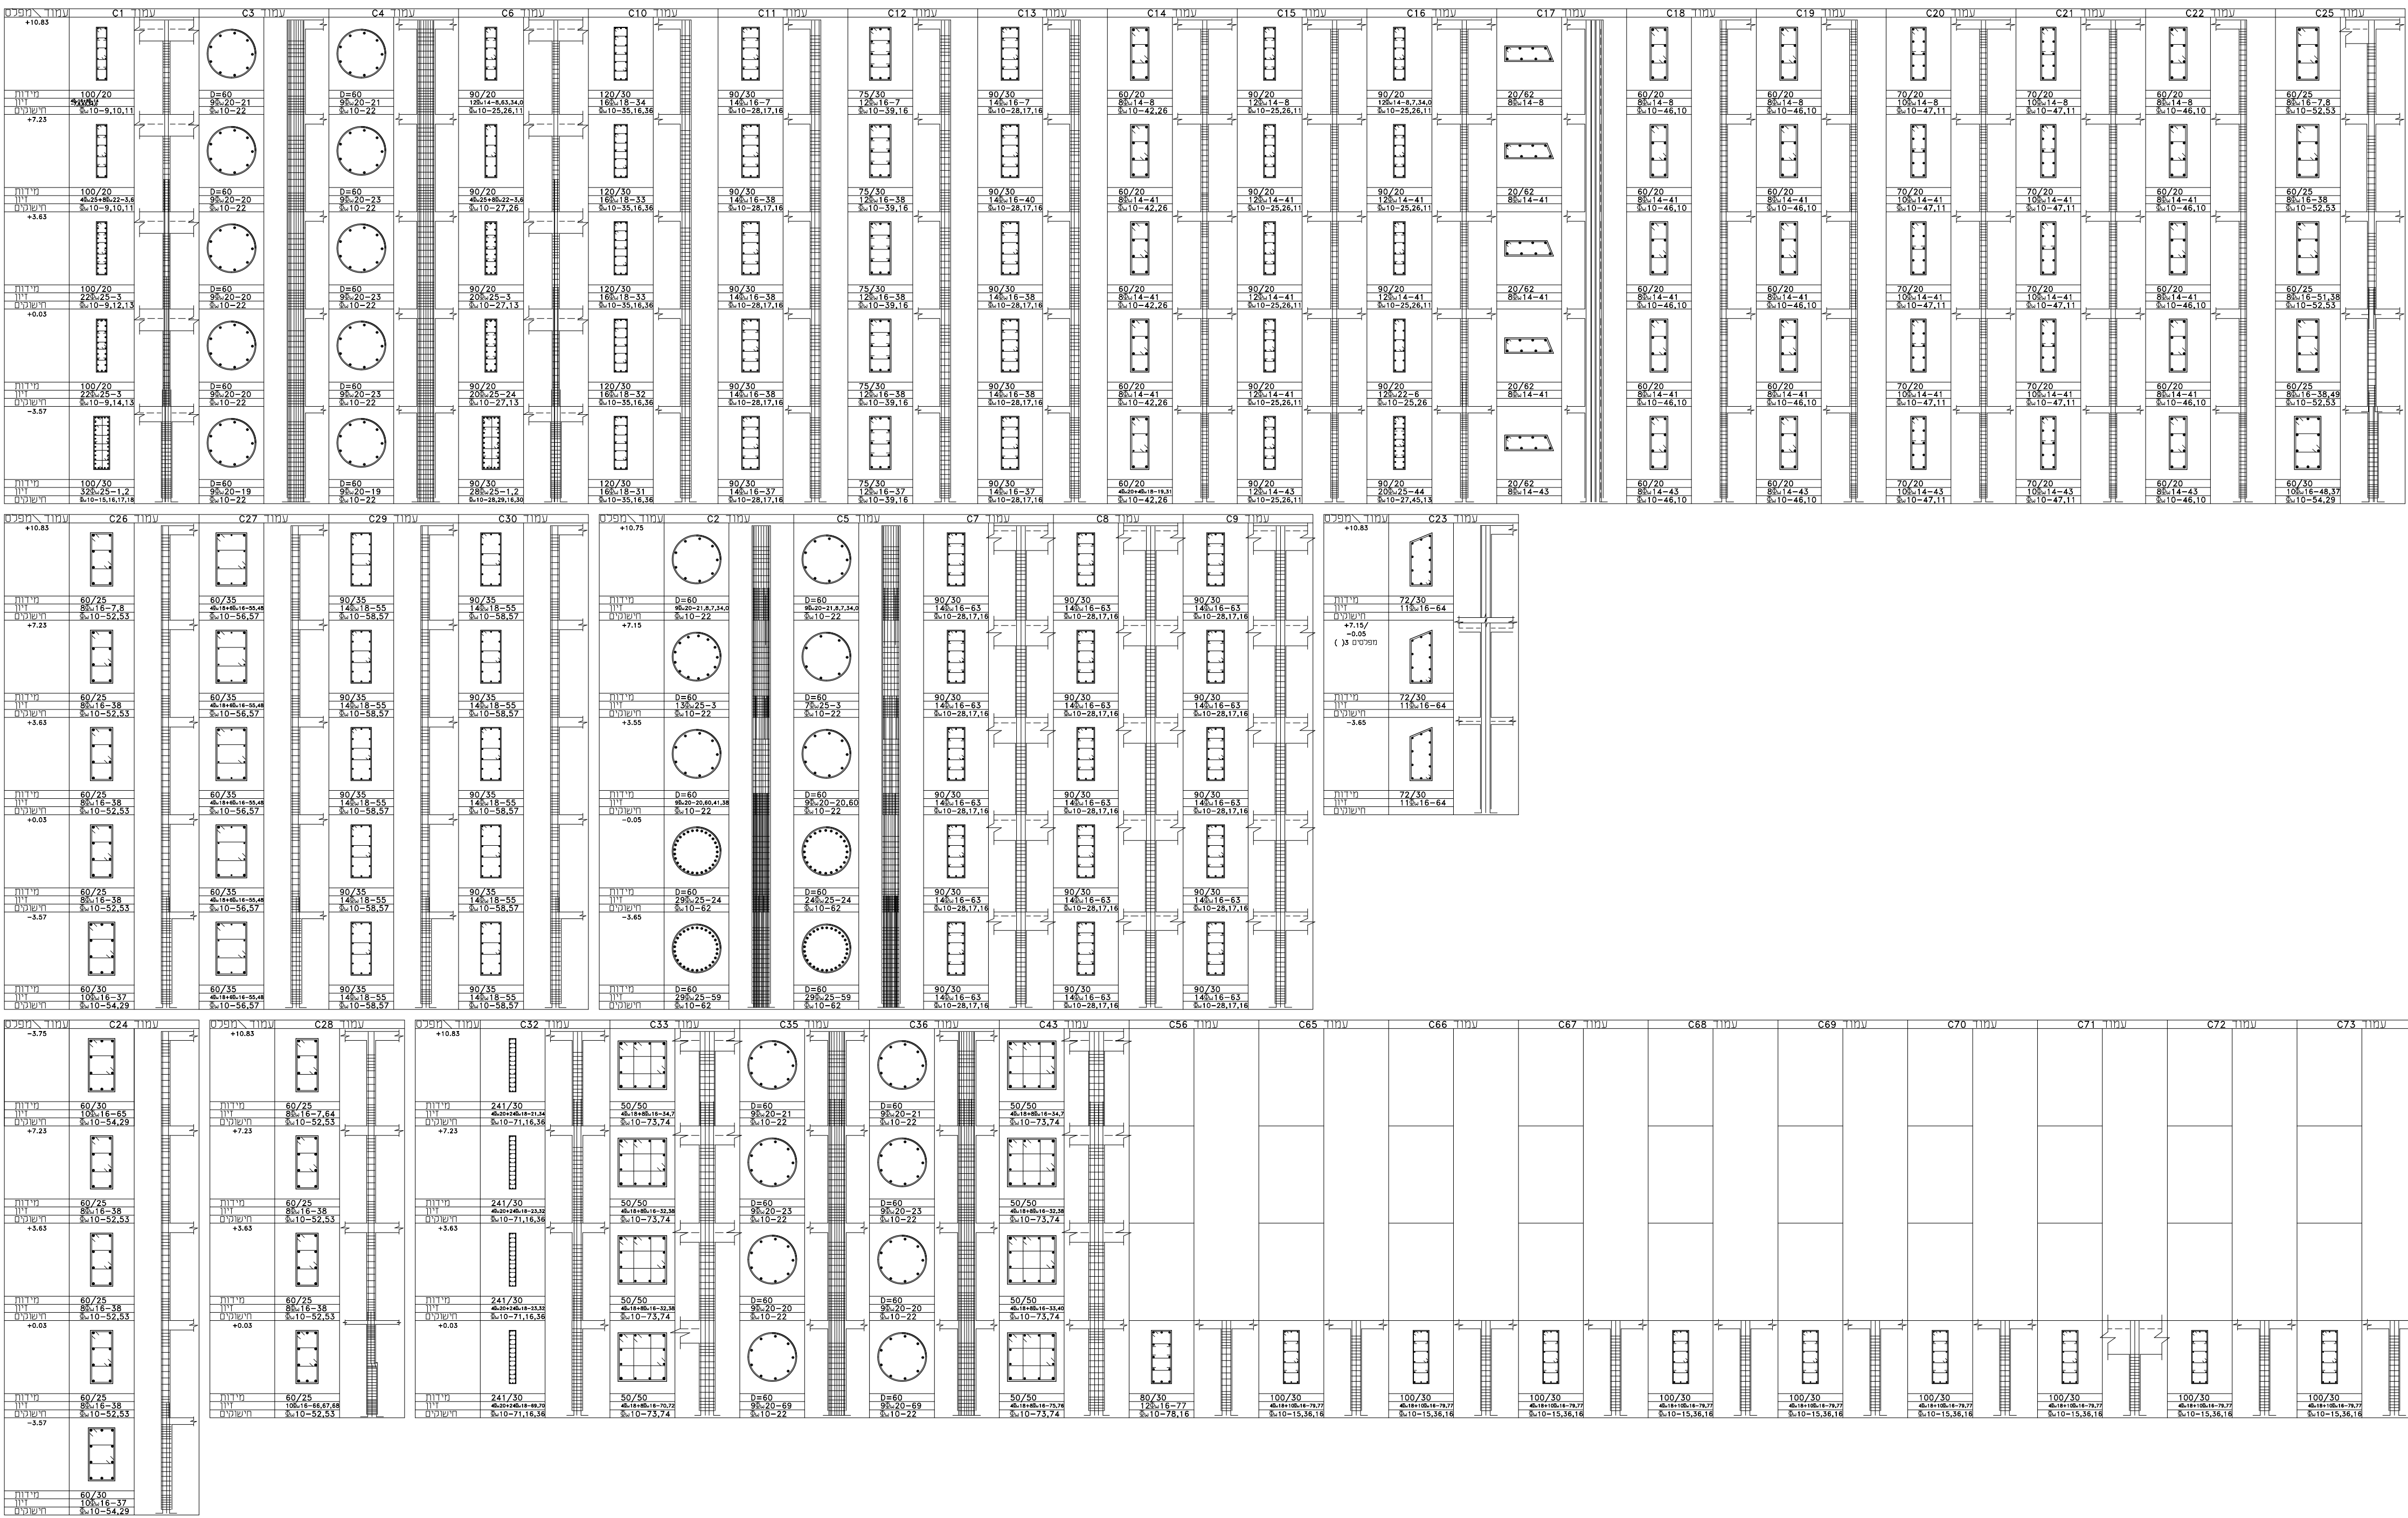

עדכונים		תאריך עדכון		תיאור העדכון:
12.08.2026	01	מסמך	מחזור	תיאור העדכון:
לוח תפיצה:				
תאריך:	12.08.2026	01	מסמך	מחזור
יזם	01	מסמך	מחזור	תיאור העדכון:
אדריכל	01	מסמך	מחזור	תיאור העדכון:
מפקח				
יועץ קרקע				
יועץ חשמל				
יועץ אינסטלציה				
יועץ פיתוח				
יועץ במיזות				
קבלן				
מנהלם בודק	01	מסמך	מחזור	תיאור העדכון:

מקרא	
	קיר בטון חדש צומח
	עמוד בטון חדש צומח
	עמוד בטון ממשיך
	קיר בטון ממשיך
	קיר בטון מפסיק
	עמוד בטון מפסיק

שם פרויקט:	
בית ספר ויצמן - רחובות -	
שם תוכנית:	
פירוט עמידים	
מס' עבודה:	
מס' גיליון: 32	
קנה מידה: 1:25	
למכרז: לעיון: לאישור: לביצוע:	
מתכנן: חירי סילח	מידות גיליון
שרטט: חירי סילח	מהדורה: 01
מאשר: חירי סילח	תאריך אישור: 12.08.2026

אופק הנדסת מבנים
וניהול פרויקטים יסודות
התכנון ההנדסי בע"מ

מנהלם קונסטרוקציה: איגו סילח חיר
מספר רישיון: 8466591
כפר פקיעין מיקוד 24914 ת.ד. 54
טלפון: 0547751732 פקס: 0774701823
EMAIL: swaileh@ofek5.com

אופק – הנדסת מבנים בע"מ
תכנון, פיקוח וניהול פרויקטים

תכנית ברזל עמודים

קנ"מ 1:25