

- [illegible]

[illegible]

	תאריך:	12.08.2026
	פסוקה:	
(01)	יום	
(01)	אדריכל	
	מפקח	
	מדוד	
	יועץ קרקע	
	יועץ חשמל	
	יועץ אינסטלציה	
	יועץ פיתוח	
	יועץ כטיחות	
	קבלן	
(01)	מתנדב בודק	

מקרא

	קיר בטון חדש צומח
	עמוד בטון חדש צומח
	עמוד בטון ממשיך
	קיר בטון ממשיך
	קיר בטון מפסיק
	עמוד בטון מפסיק

שם פרטי:ט

בית ספר ויצמן

- תבתי -

שם תוכנית:

תכנית זיון עליון, תחתון
מפלס -9.00

מס' עבודה:

4 חס' גיליון:

קנה מידה

למכרז לעיון לאישור לביצוע

מאת: ח'יר מוילא	מ'ידות גיליון
-----------------	---------------

01	שָׁרָה: חַיִּיר מוֹיִלָּח	מִהַדְדוּרָה:
----	---------------------------	---------------

מאמר: חיר מילח	תאריך אישור: 2.08.2026
----------------	------------------------

[illegible]

אופק ותו תוס תבית

וניהול פרויקטים יסודות

התכונות ההודתיות לנו"מ

מהנדס קונסטרוקציה: אינג' סוילח חיר

מספר רישיון: 8466591


0774701823 :טקס 0547751732 :טלפקס

EMAIL: swaileh@ofek5.com




אופק – הנדסת מבנים בע"מ

תכנון, פיקוח וניהול פרויקטים

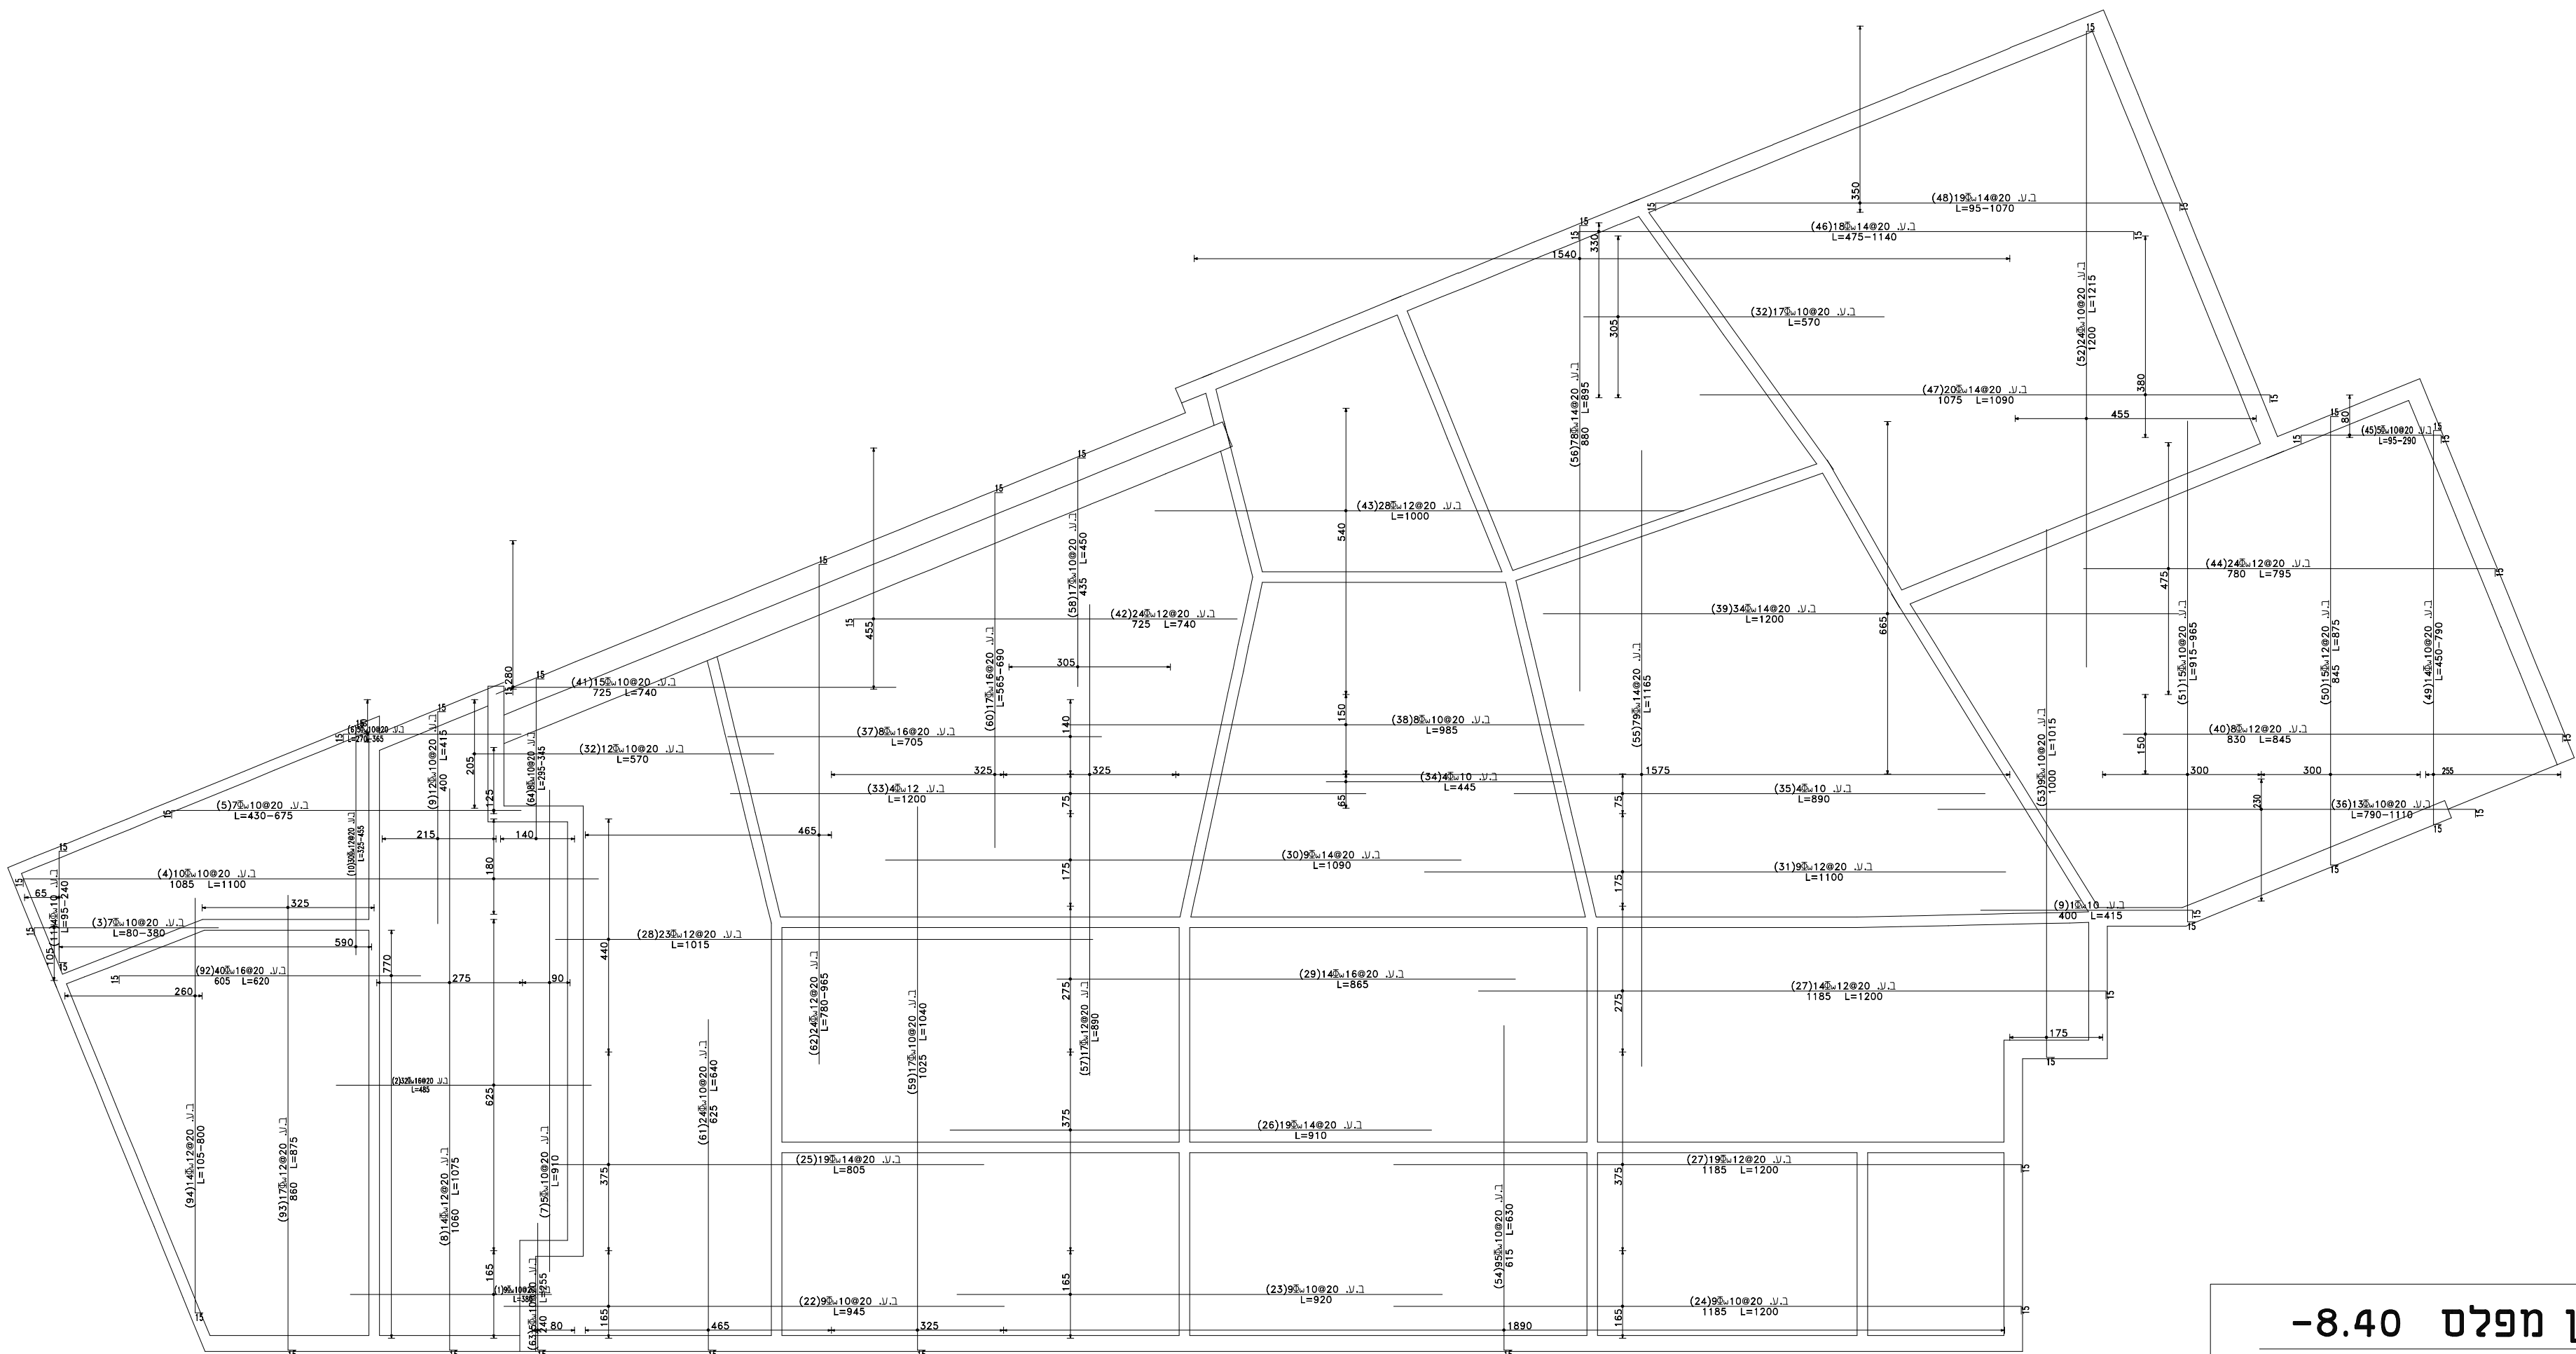

ברזל עליון מפלס -8.40

קנ"מ 1:100

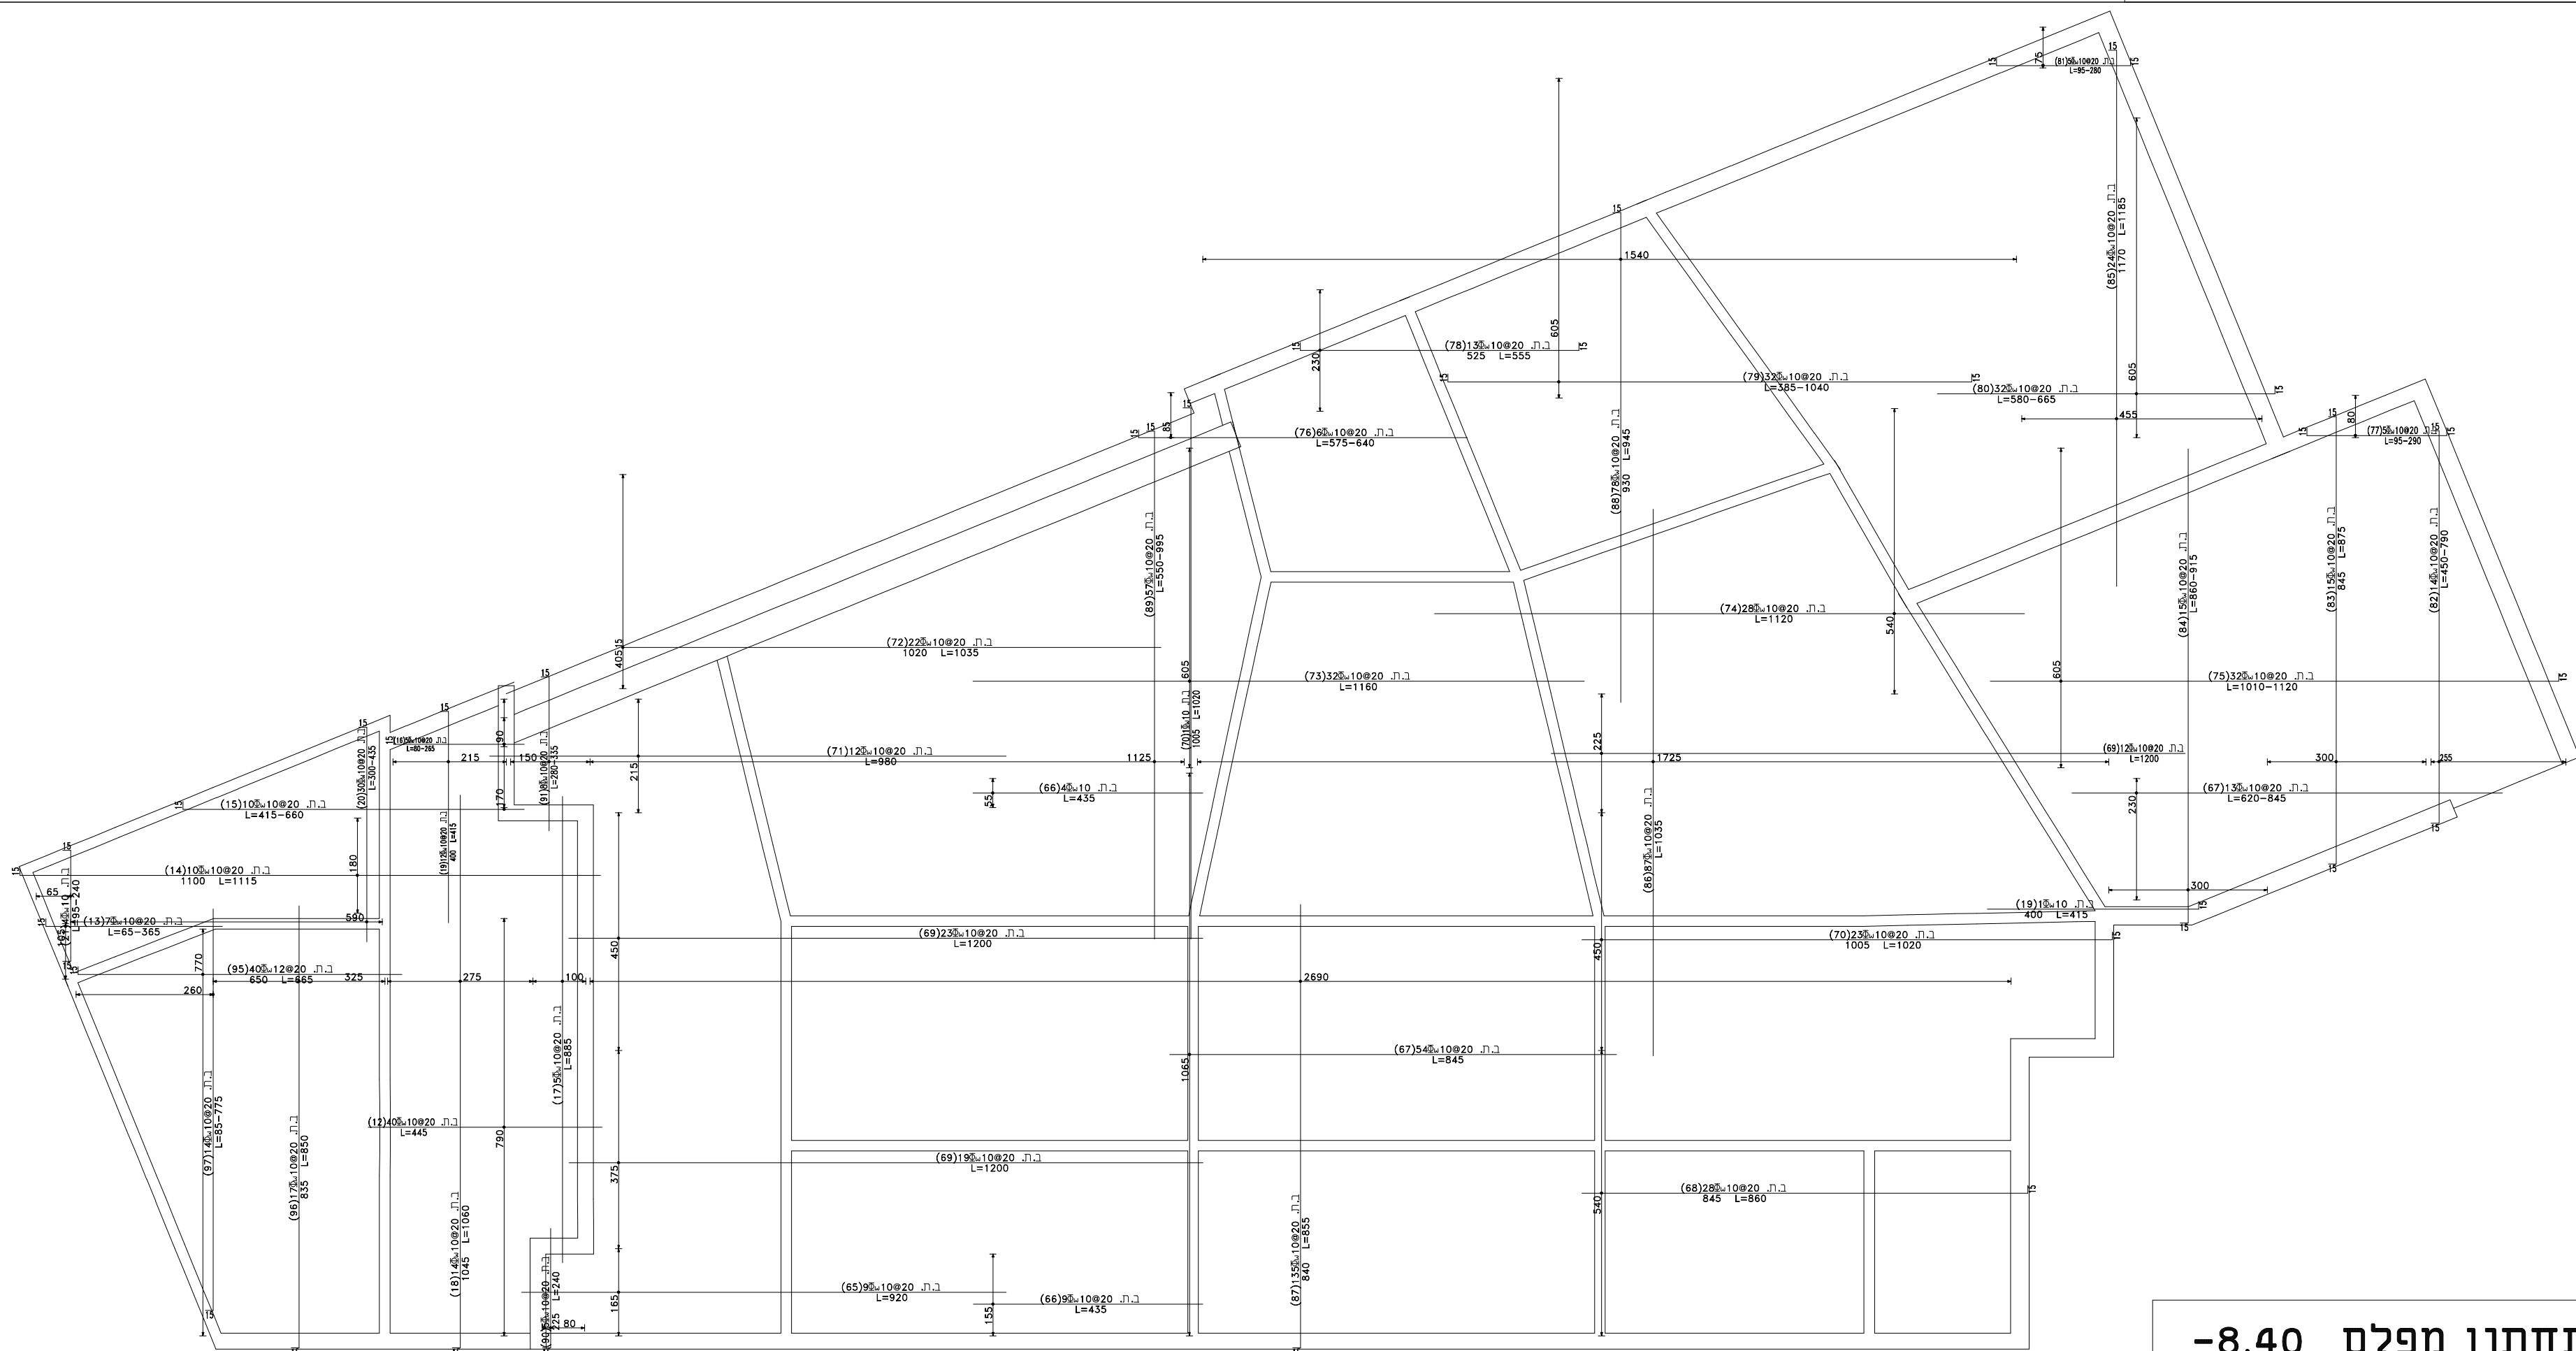

ברזל תחתון מפלס -8.40

קנ"מ 1:100

[illegible]

ברזל עליון מפלס -8.40

1:100 מ"ק

ברזל תחתון מפלס -8.40

1:100 מ"ק