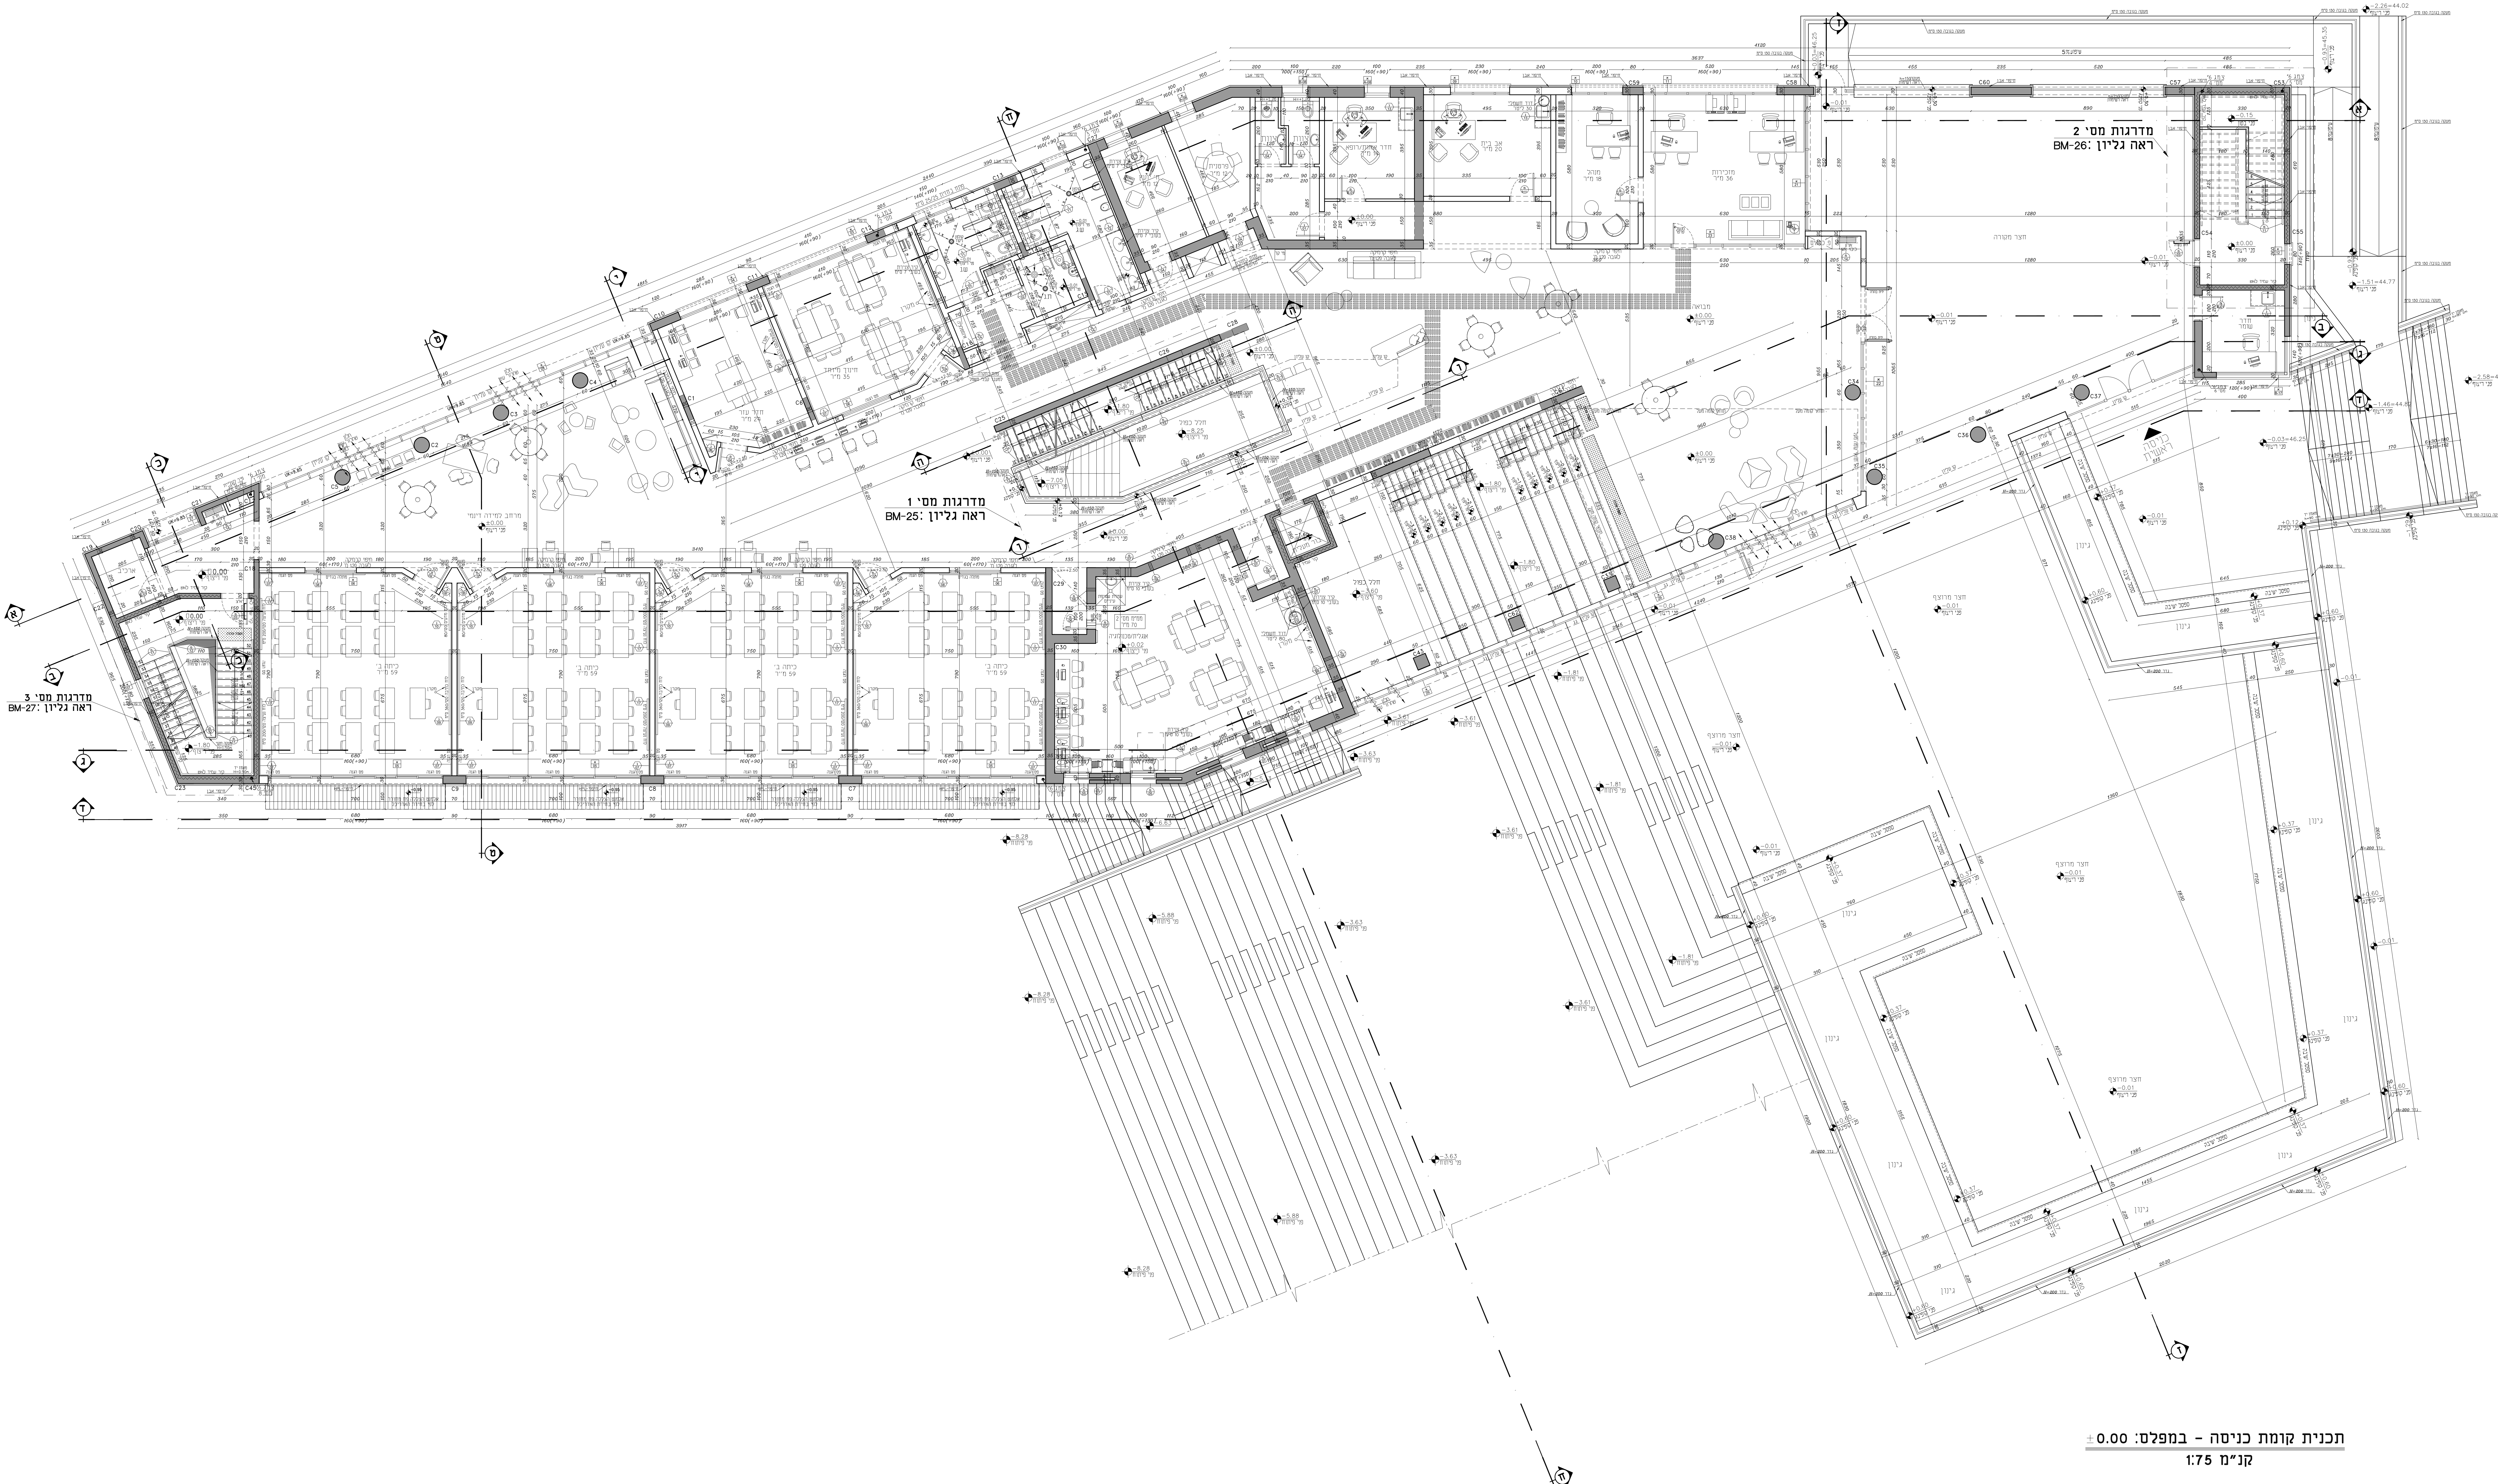


[illegible][illegible]

תכנית קומת כניסה - במפלס: ± 0.00
קנ"מ 1:75

:0211

מזל

29 כִּיתוּת

— ת

היחס

23/08/20

מהדורה: 04

רֵיט יוֹנָגֵר

017-01

PA

DA

Engine

©datum-eng.com