


## הערות כלליות:

קידור חוג (מעטפת המבנה) יבוצעו מבלוק פומים 8 חורים או בלוק איסונג בעובי 22-23 ס"מ ת בהתאם לתוכנית

חיפוי אבן מבעית מסוג "ג'מעיין", בעיבוד לפי בחירת האדריכל, בעובי  
מטרי של 4 ס"מ, בגובה אבן 25 ס"מ ובאורך מטרי של 50 ס"מ.  
ההתקנה תבוצע בהתאם לדרישות ת"י 2378 חלק 1 ו-1 ת"י 5378  
חיפוי מירות חוץ בלוחות 6 בעובי 6 ס"מ, המתאימים לחיפוי חוץ.

עמידים בפני מים, לחות וקרירות. UV

הדרישות המחמירות מביניהן:

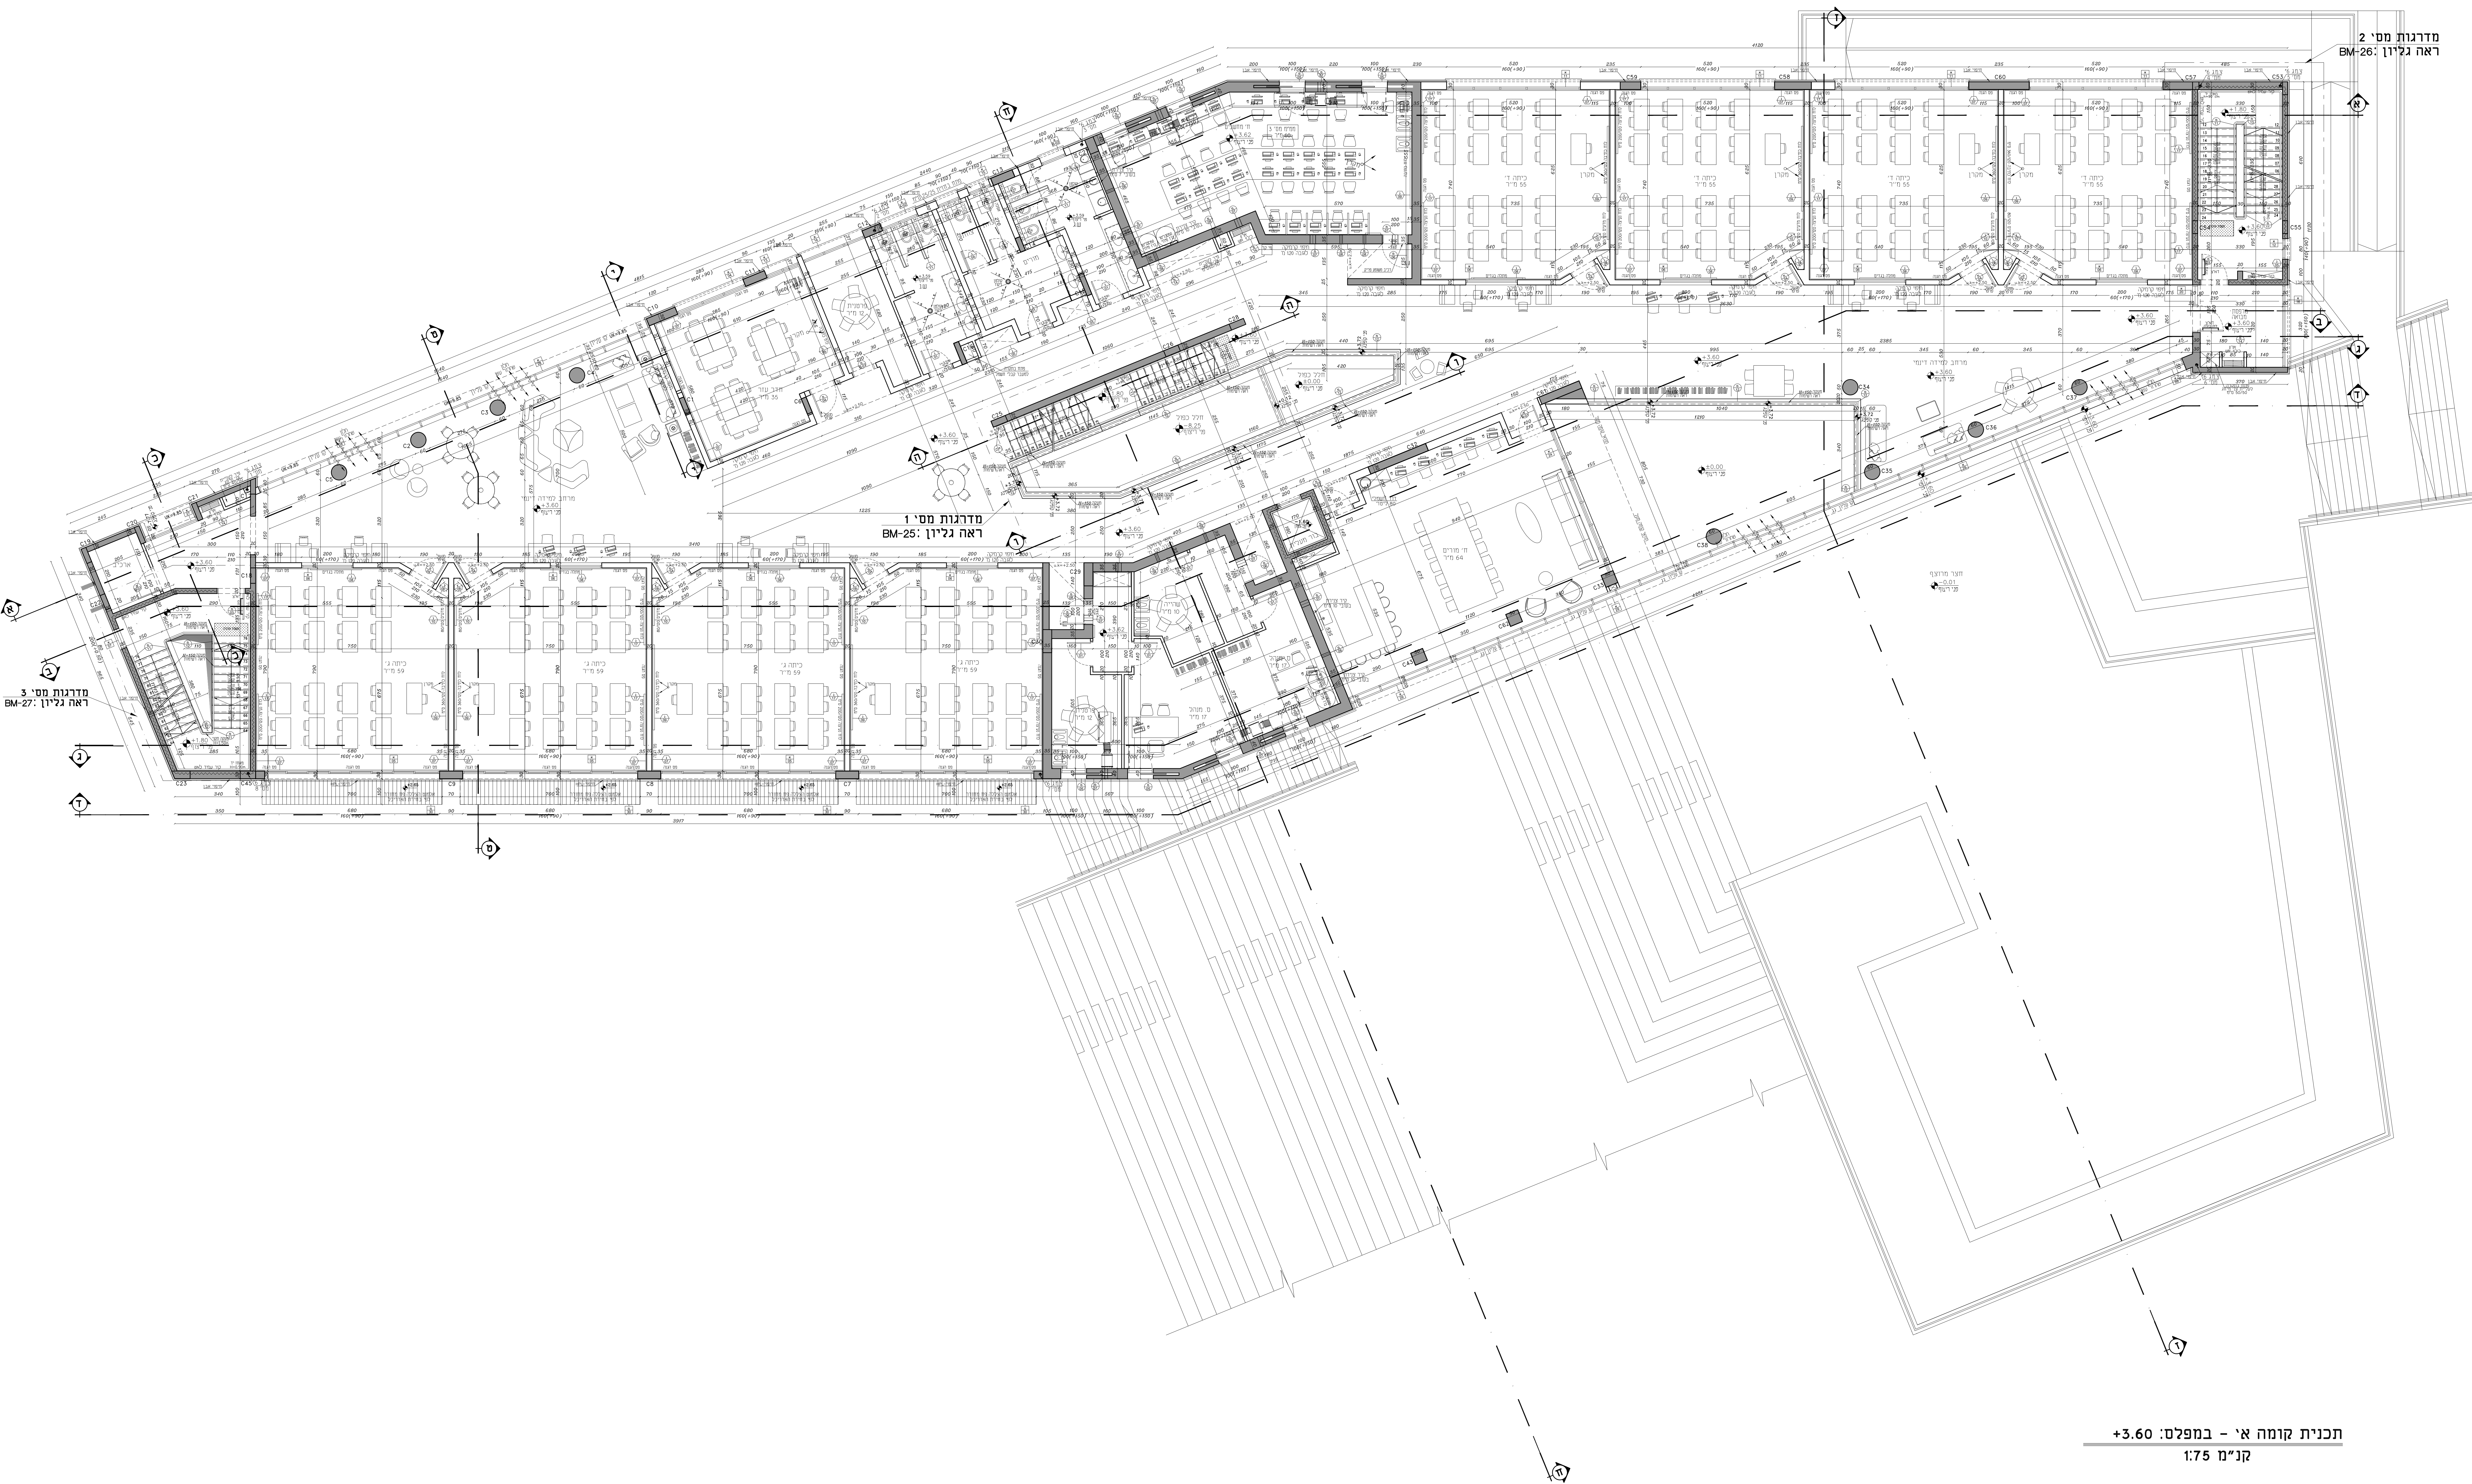

:0717:

ב"י"ס ויצמן  
ב"י"ס יסודי 24 ביתת  
- רחובות -

קומה א'  
+ 3.60

|       |        |                     |        |
|-------|--------|---------------------|--------|
| לעיון | לאישור | למכרז<br>23/08/2026 | לביצוע |
|-------|--------|---------------------|--------|

|             |              |              |
|-------------|--------------|--------------|
| מחזור:      | מס' גילוי:   | חתימה:       |
| 01          | PL-04        | נרייט רחובות |
| מבקר:       | מדייק אחראי: |              |
| שמרית יונגר | מאופיק קסום  |              |

|             |           |          |
|-------------|-----------|----------|
| קובץ        | חסי עבודה | תקן מידה |
| DA-87017-01 | 87/017    | 179      |



**DATUM Eng Ltd**

Tel: 04-6419957 | Fax: 04-6411646 | Kfar Kana 16930 | P.O.Box: 132  
E-Mail: Datum@datum-eng.com