




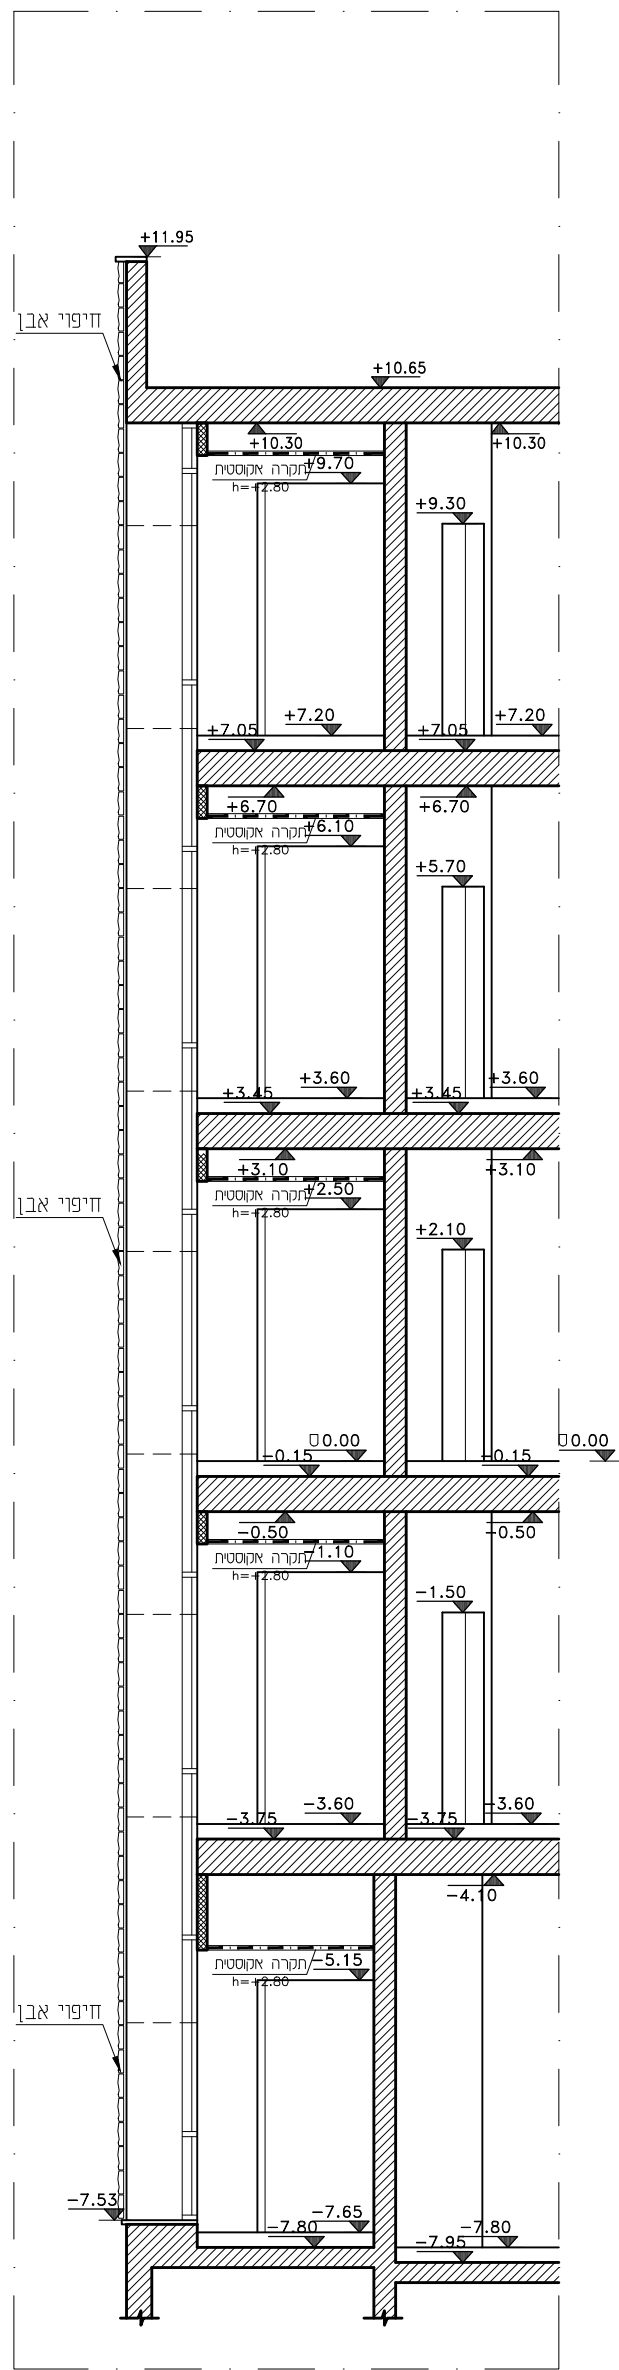


חתך כ-כ
קניים 1:75

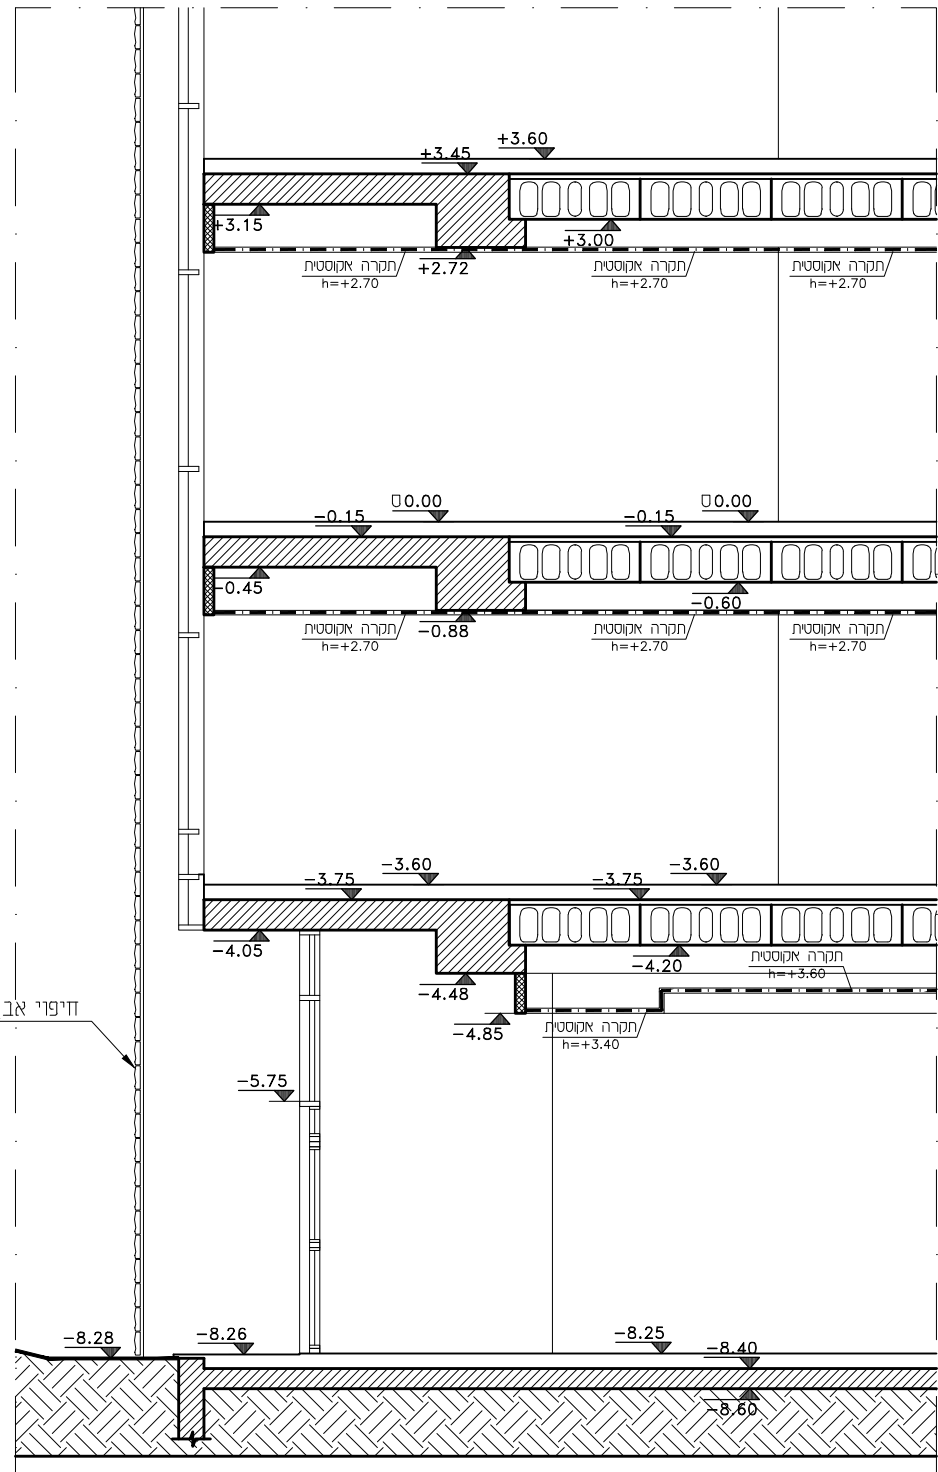


חתך י-י
קניים 1:75

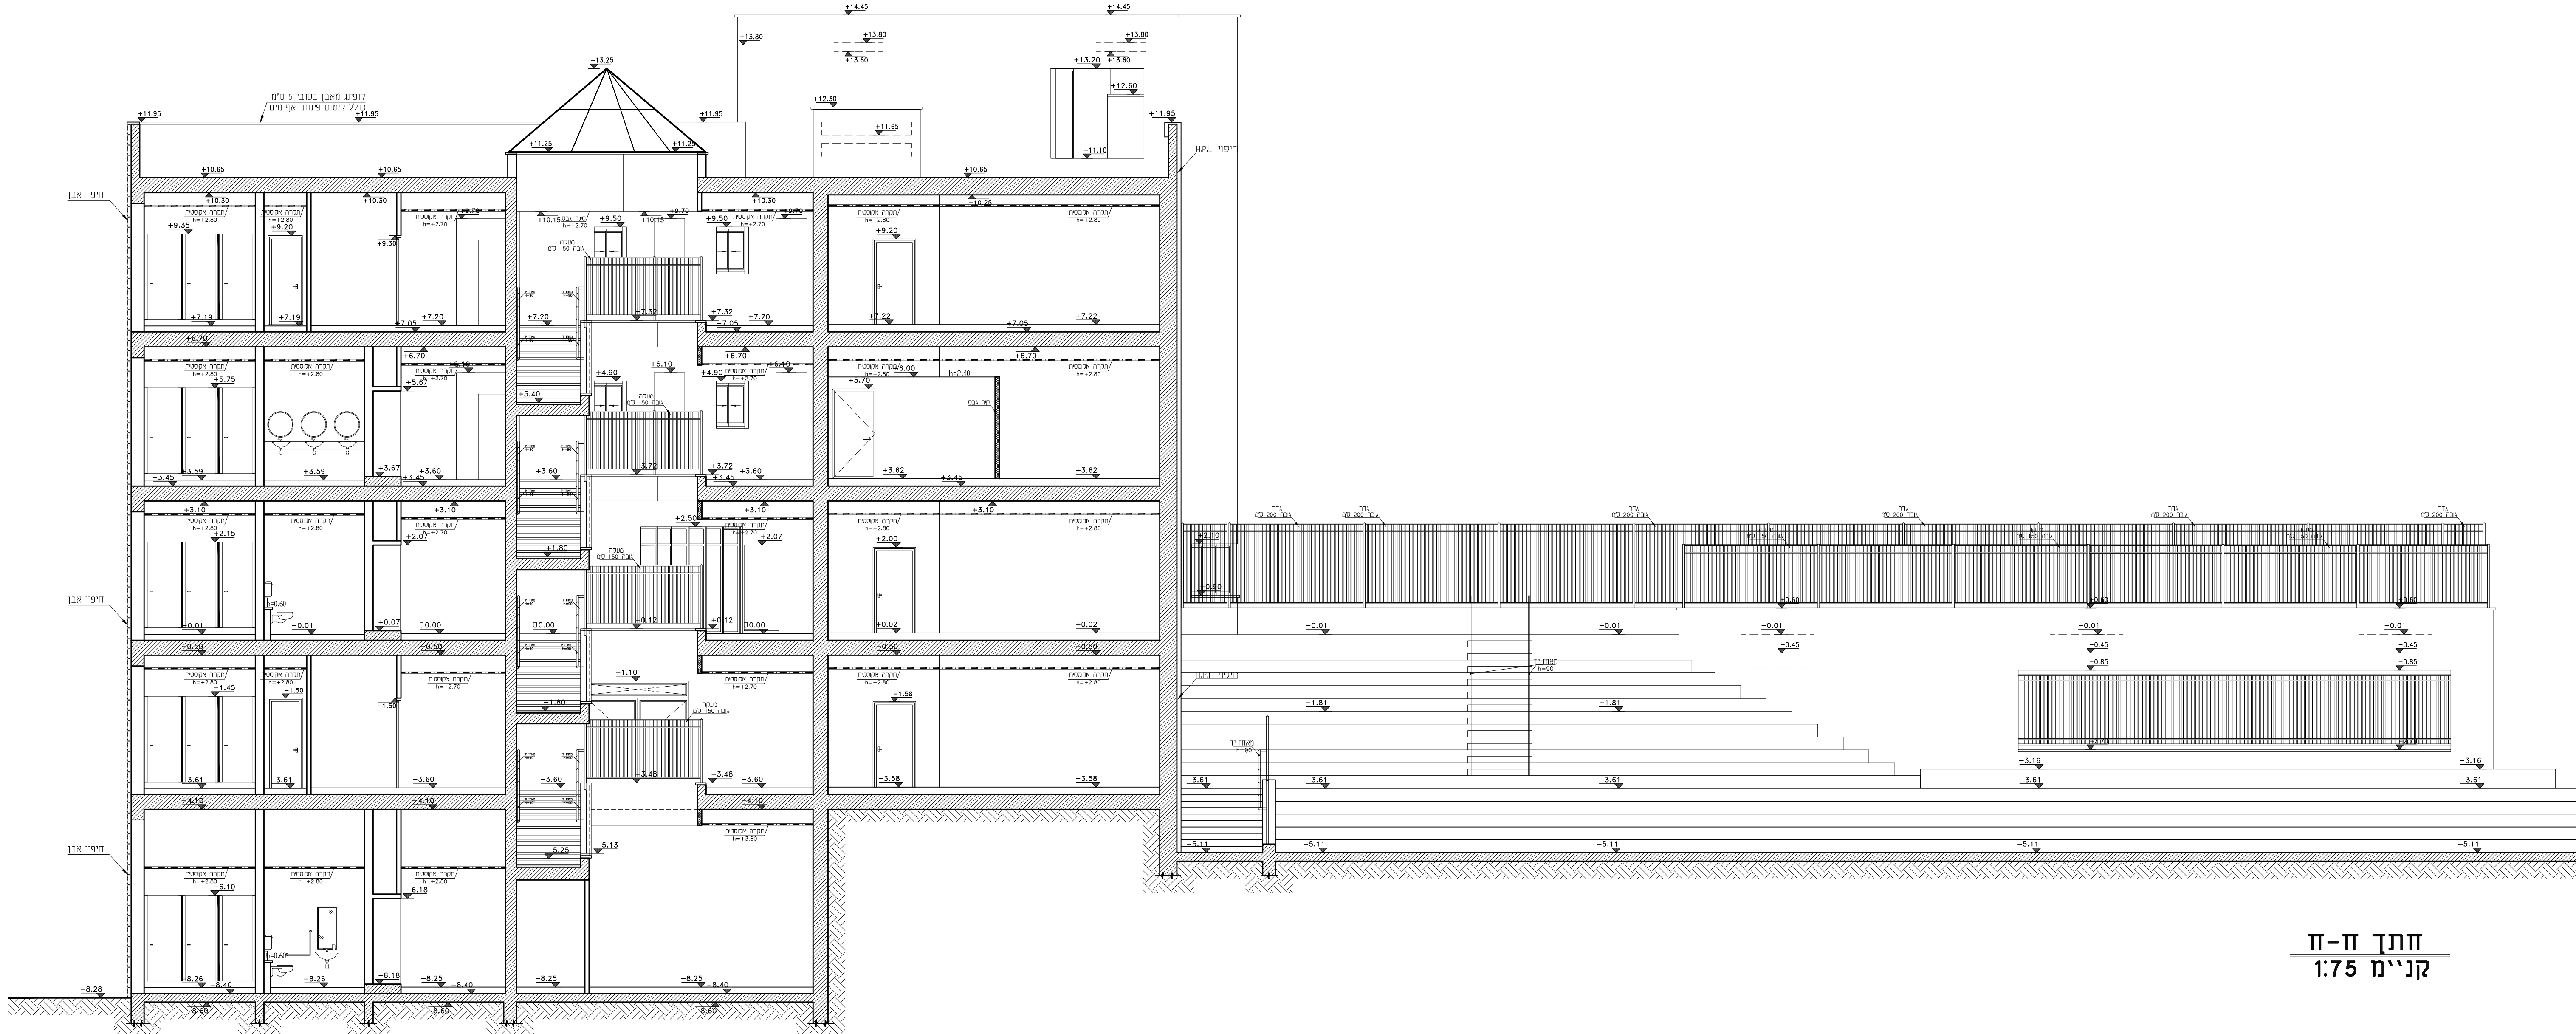


חתך ח-ח
קניים 1:75

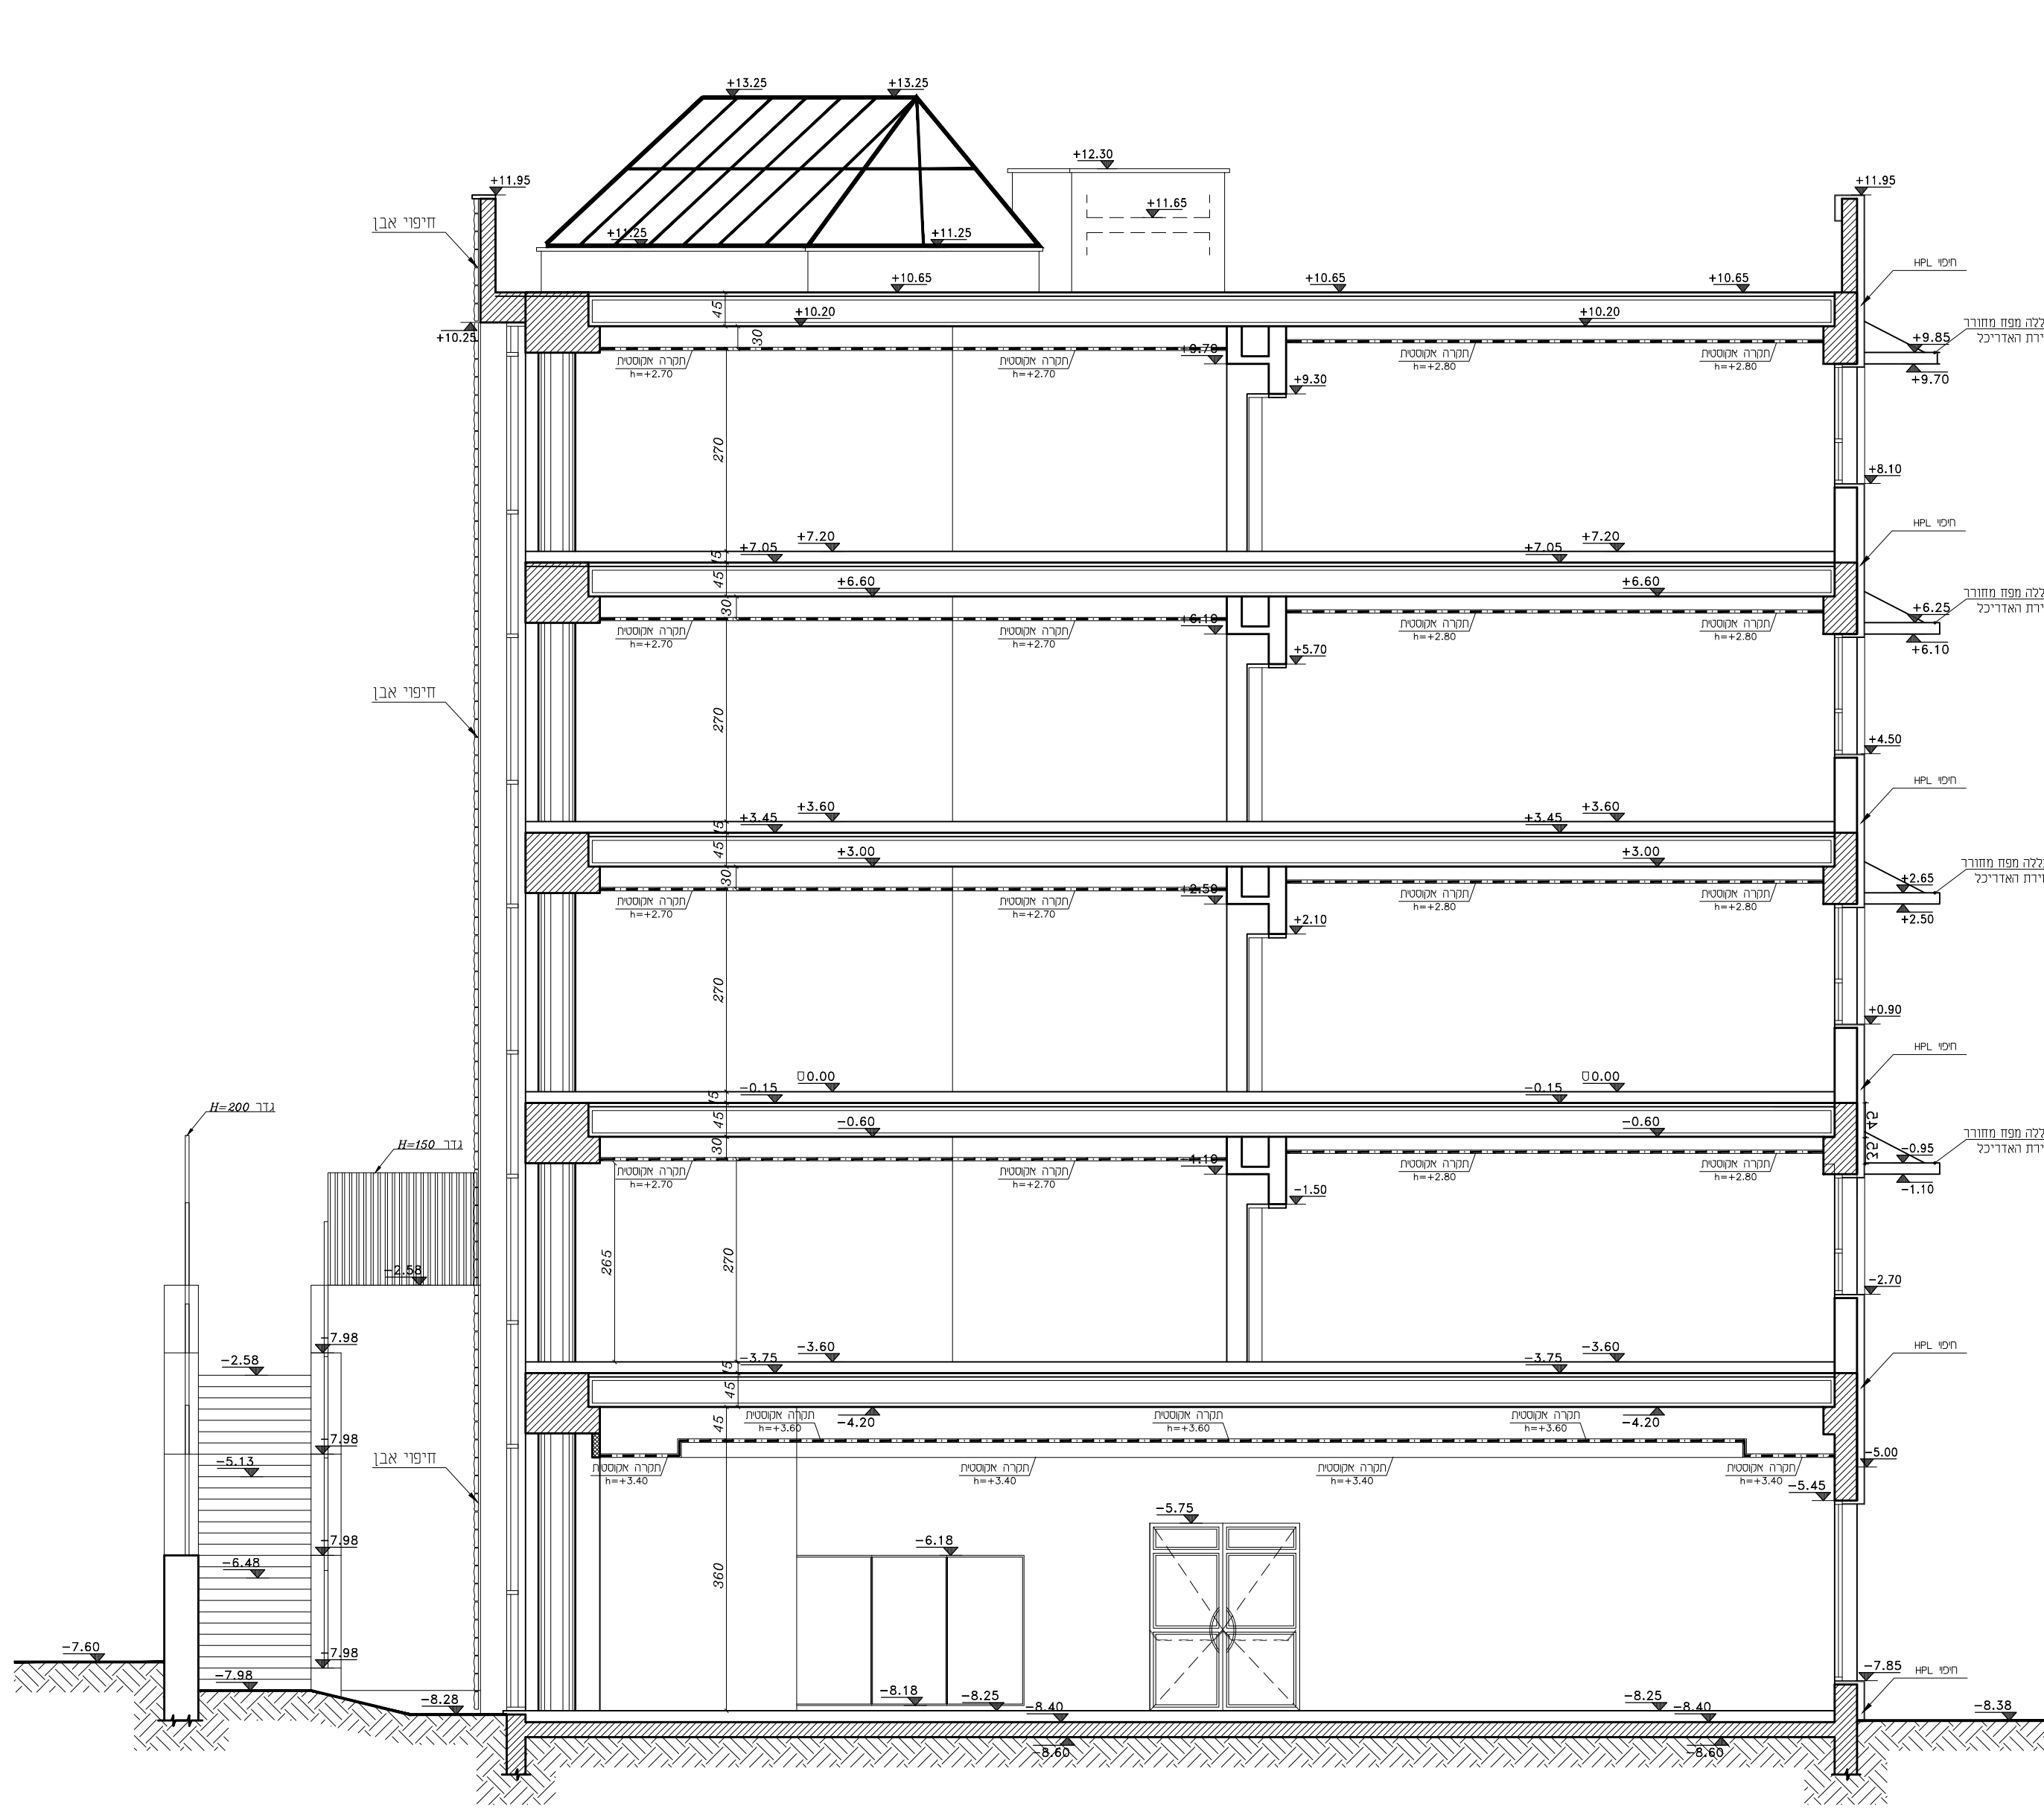

חתך ט-ט
קניים 1:75

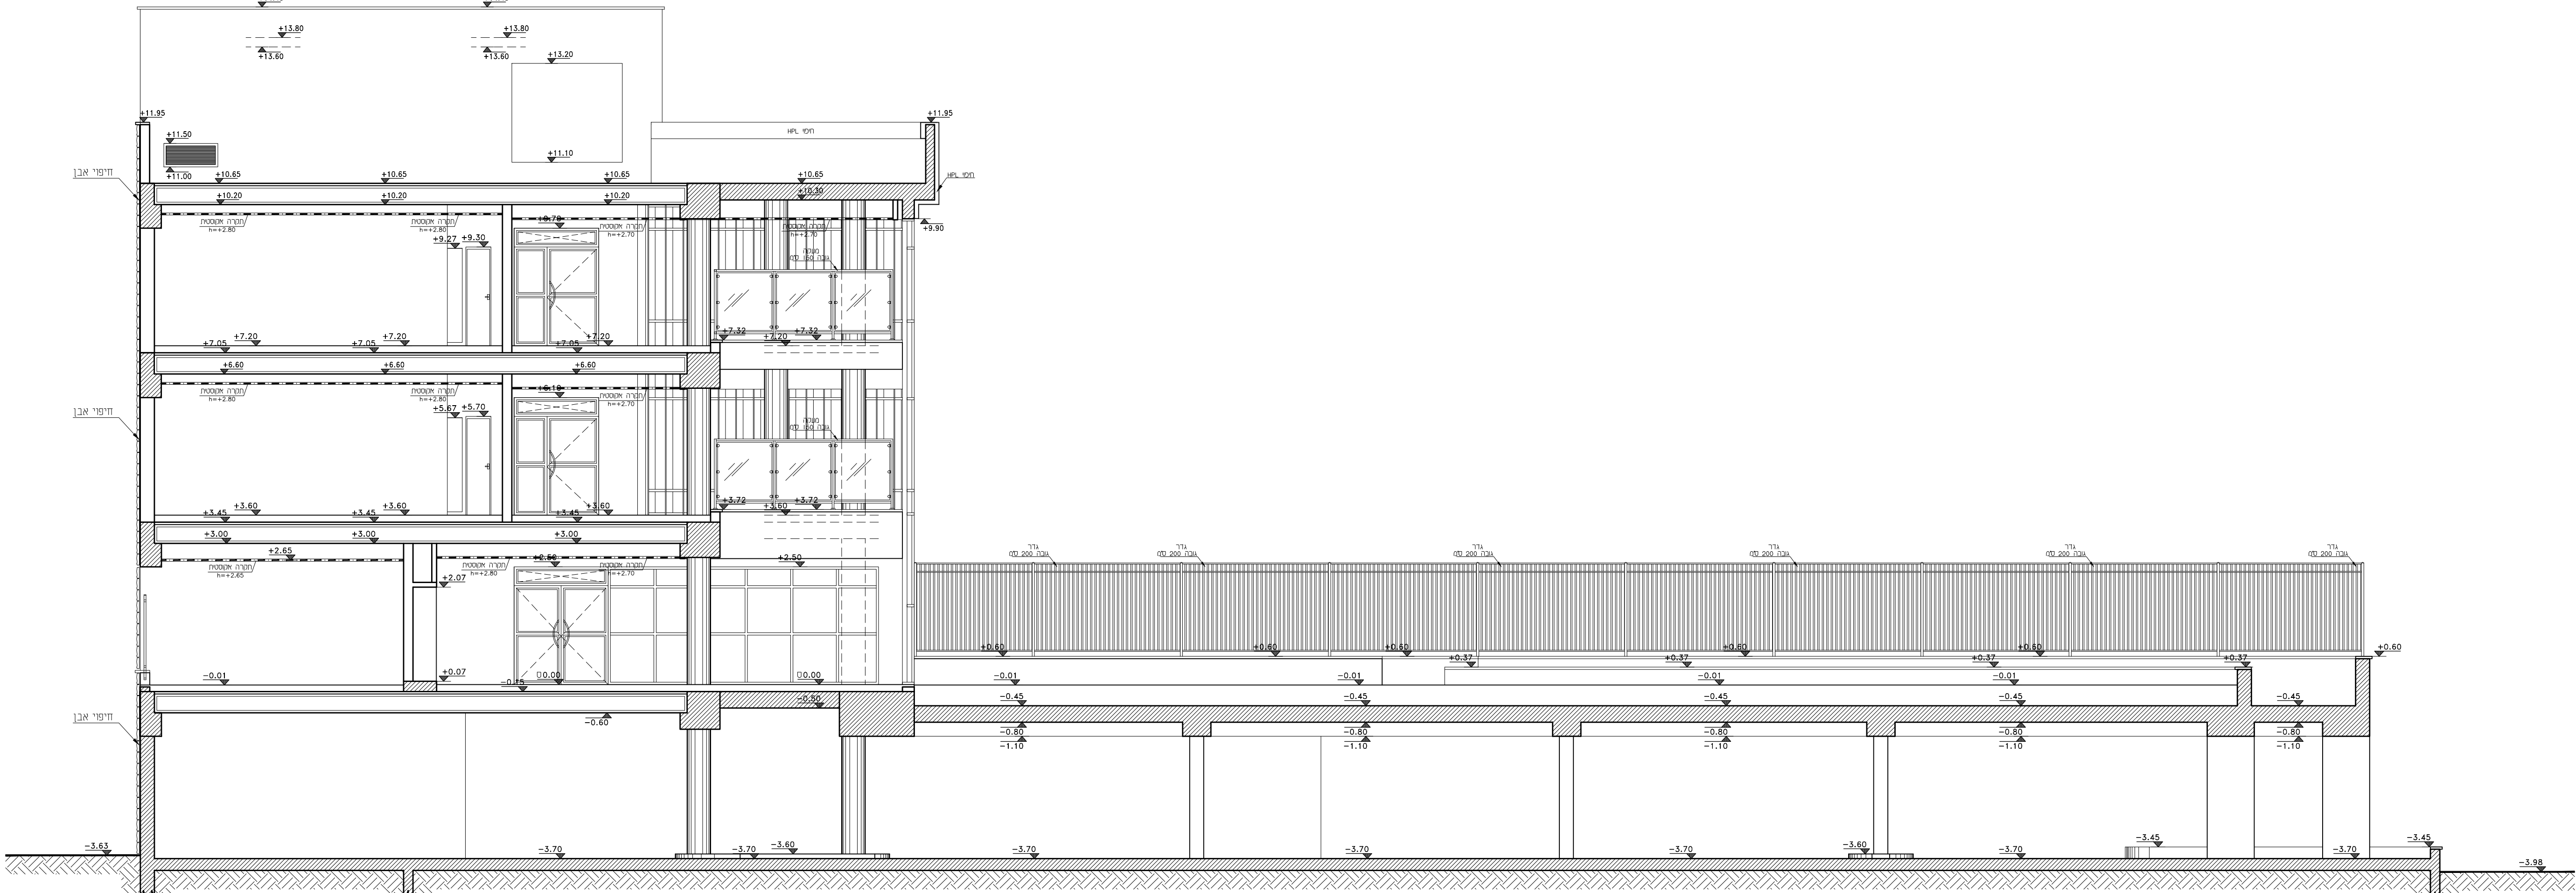

חתך ז-ז
קניים 1:75

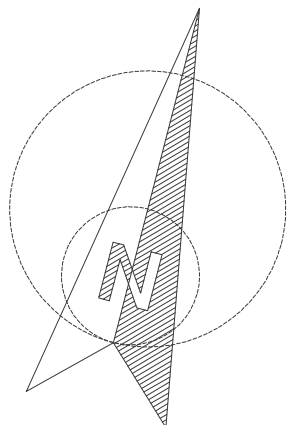

חשבונית	תאריך	מחיר

מחיר	חשבונית	תאריך

מחיר	חשבונית	תאריך

DATUM Eng Ltd

Engineering Services And Consulting

Tel: 04-6419957 | Fax: 04-641646 | Kfar Kana 16930 | P.O. Box: 132

E-Mail: Datum@datum-eng.com