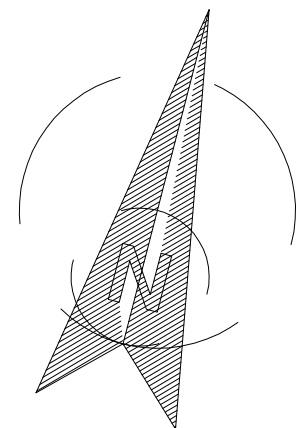


-

- הערות:
- סימון המפלס מתייחס ל-0.00 של הקומה
- ציון וסימון סוגי התקורות בהתאם לרשימת
- חומרי הגמר
- באם לא מצוין אחרת, סינר הגבס במפלס אחיד
- עם התקרה הסמוכה


[illegible]

ויות כליות.
 הרבצ אחריי לבדיקת רמידות ורמאמתו במרום.
 בכל מקרה של ספק, טעות או רמאמה יש לפנות למחנכן.
 אין לבצע מידות ע"פ פדורל המרשורטום.
 חומרי גזר ואביריי פדורל יורכבו לאחר אישור המתכנן.
 אין לשנות כל שימוש בתכנית זו או ברעיונות הגלמים בה ללא אישור
 כתב מומחשן.
 מרס/או יליע אשר שמו רשום מעל שם האדריכל בתכנית זו נושא
 בקדו באחריות המהפצות והחלוקה תחתית.

ב"ר' ס ויצמן
ב"ר' ס יסודי 24 ביתות
- רחובות -

תכנית תקרות קומת קרקע (-2)
מפלס : -8.25

לביצוע	למכרז 28/08/2026	לאישור	לעיון
מחזורת 01	חסי גיוון PL-12	מינוי	ריבית רחובות
מספר:	שמירת יונגר	דירג אחראי:	הנא לשלם חשבו
סוג	מס' עבודה	ה' פדיון	17
DA-87017-01	87/017		

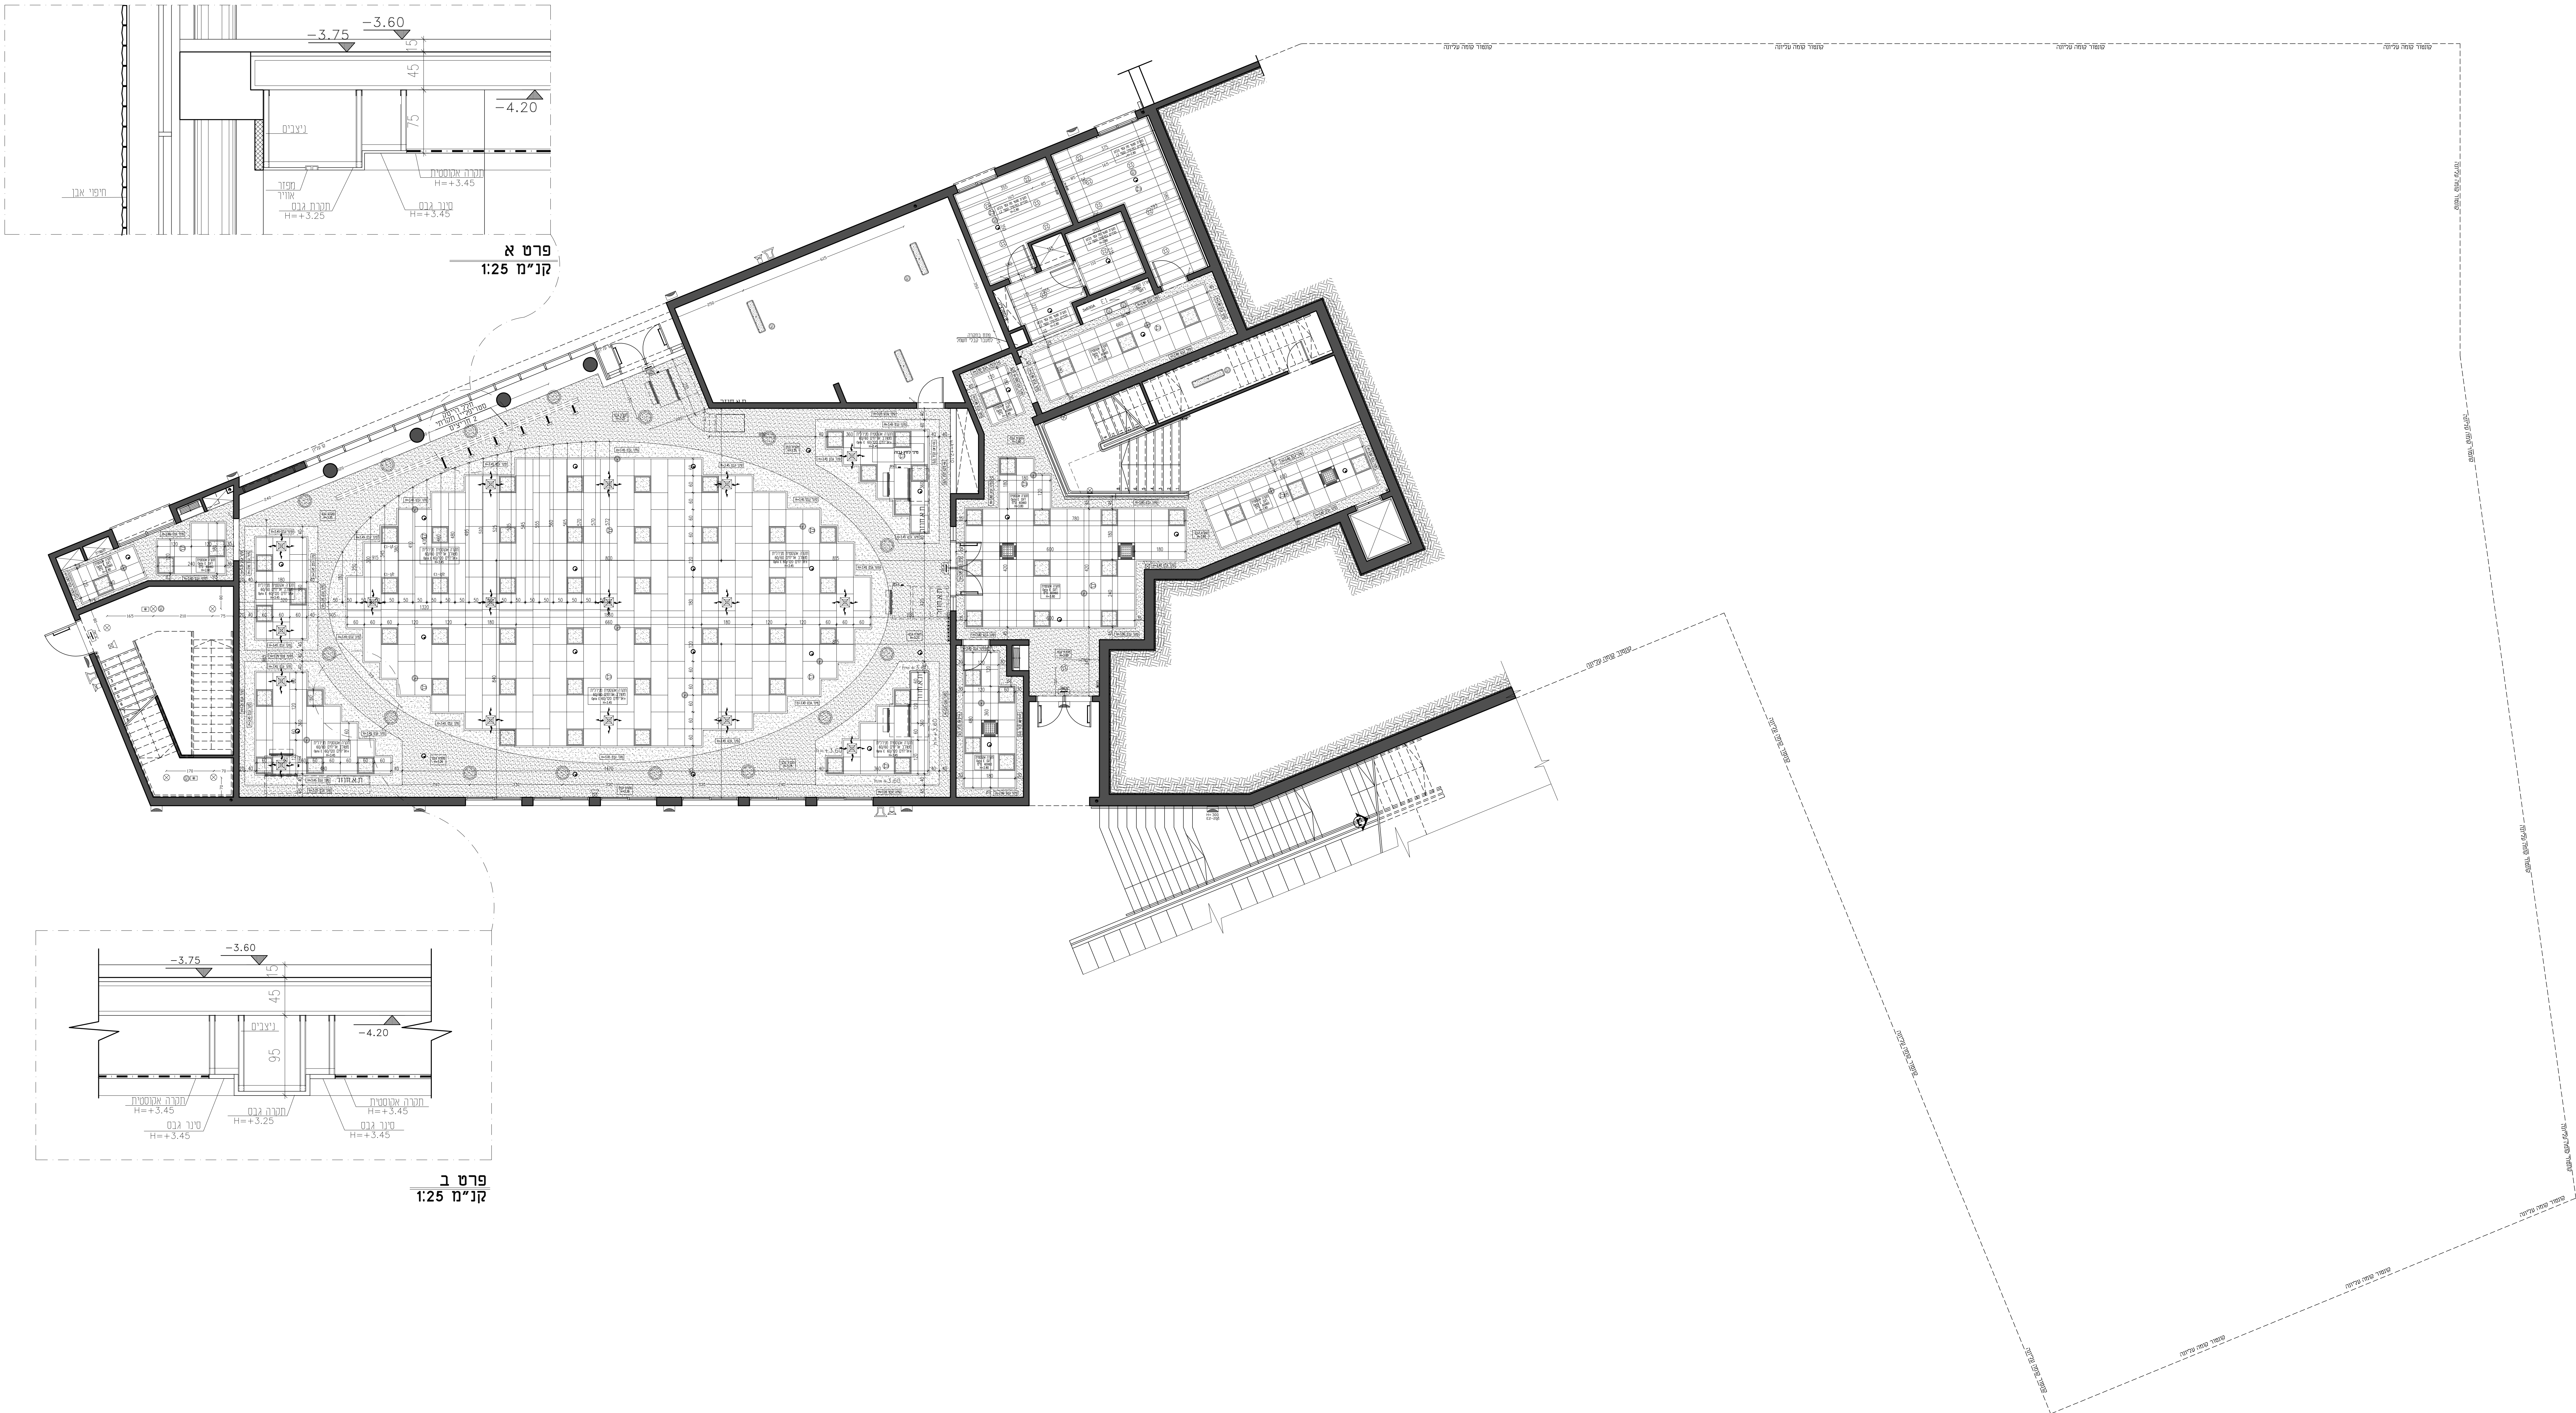

תכנית קומת קרקע - במפלס: 8.25
קנ"מ 1:75