


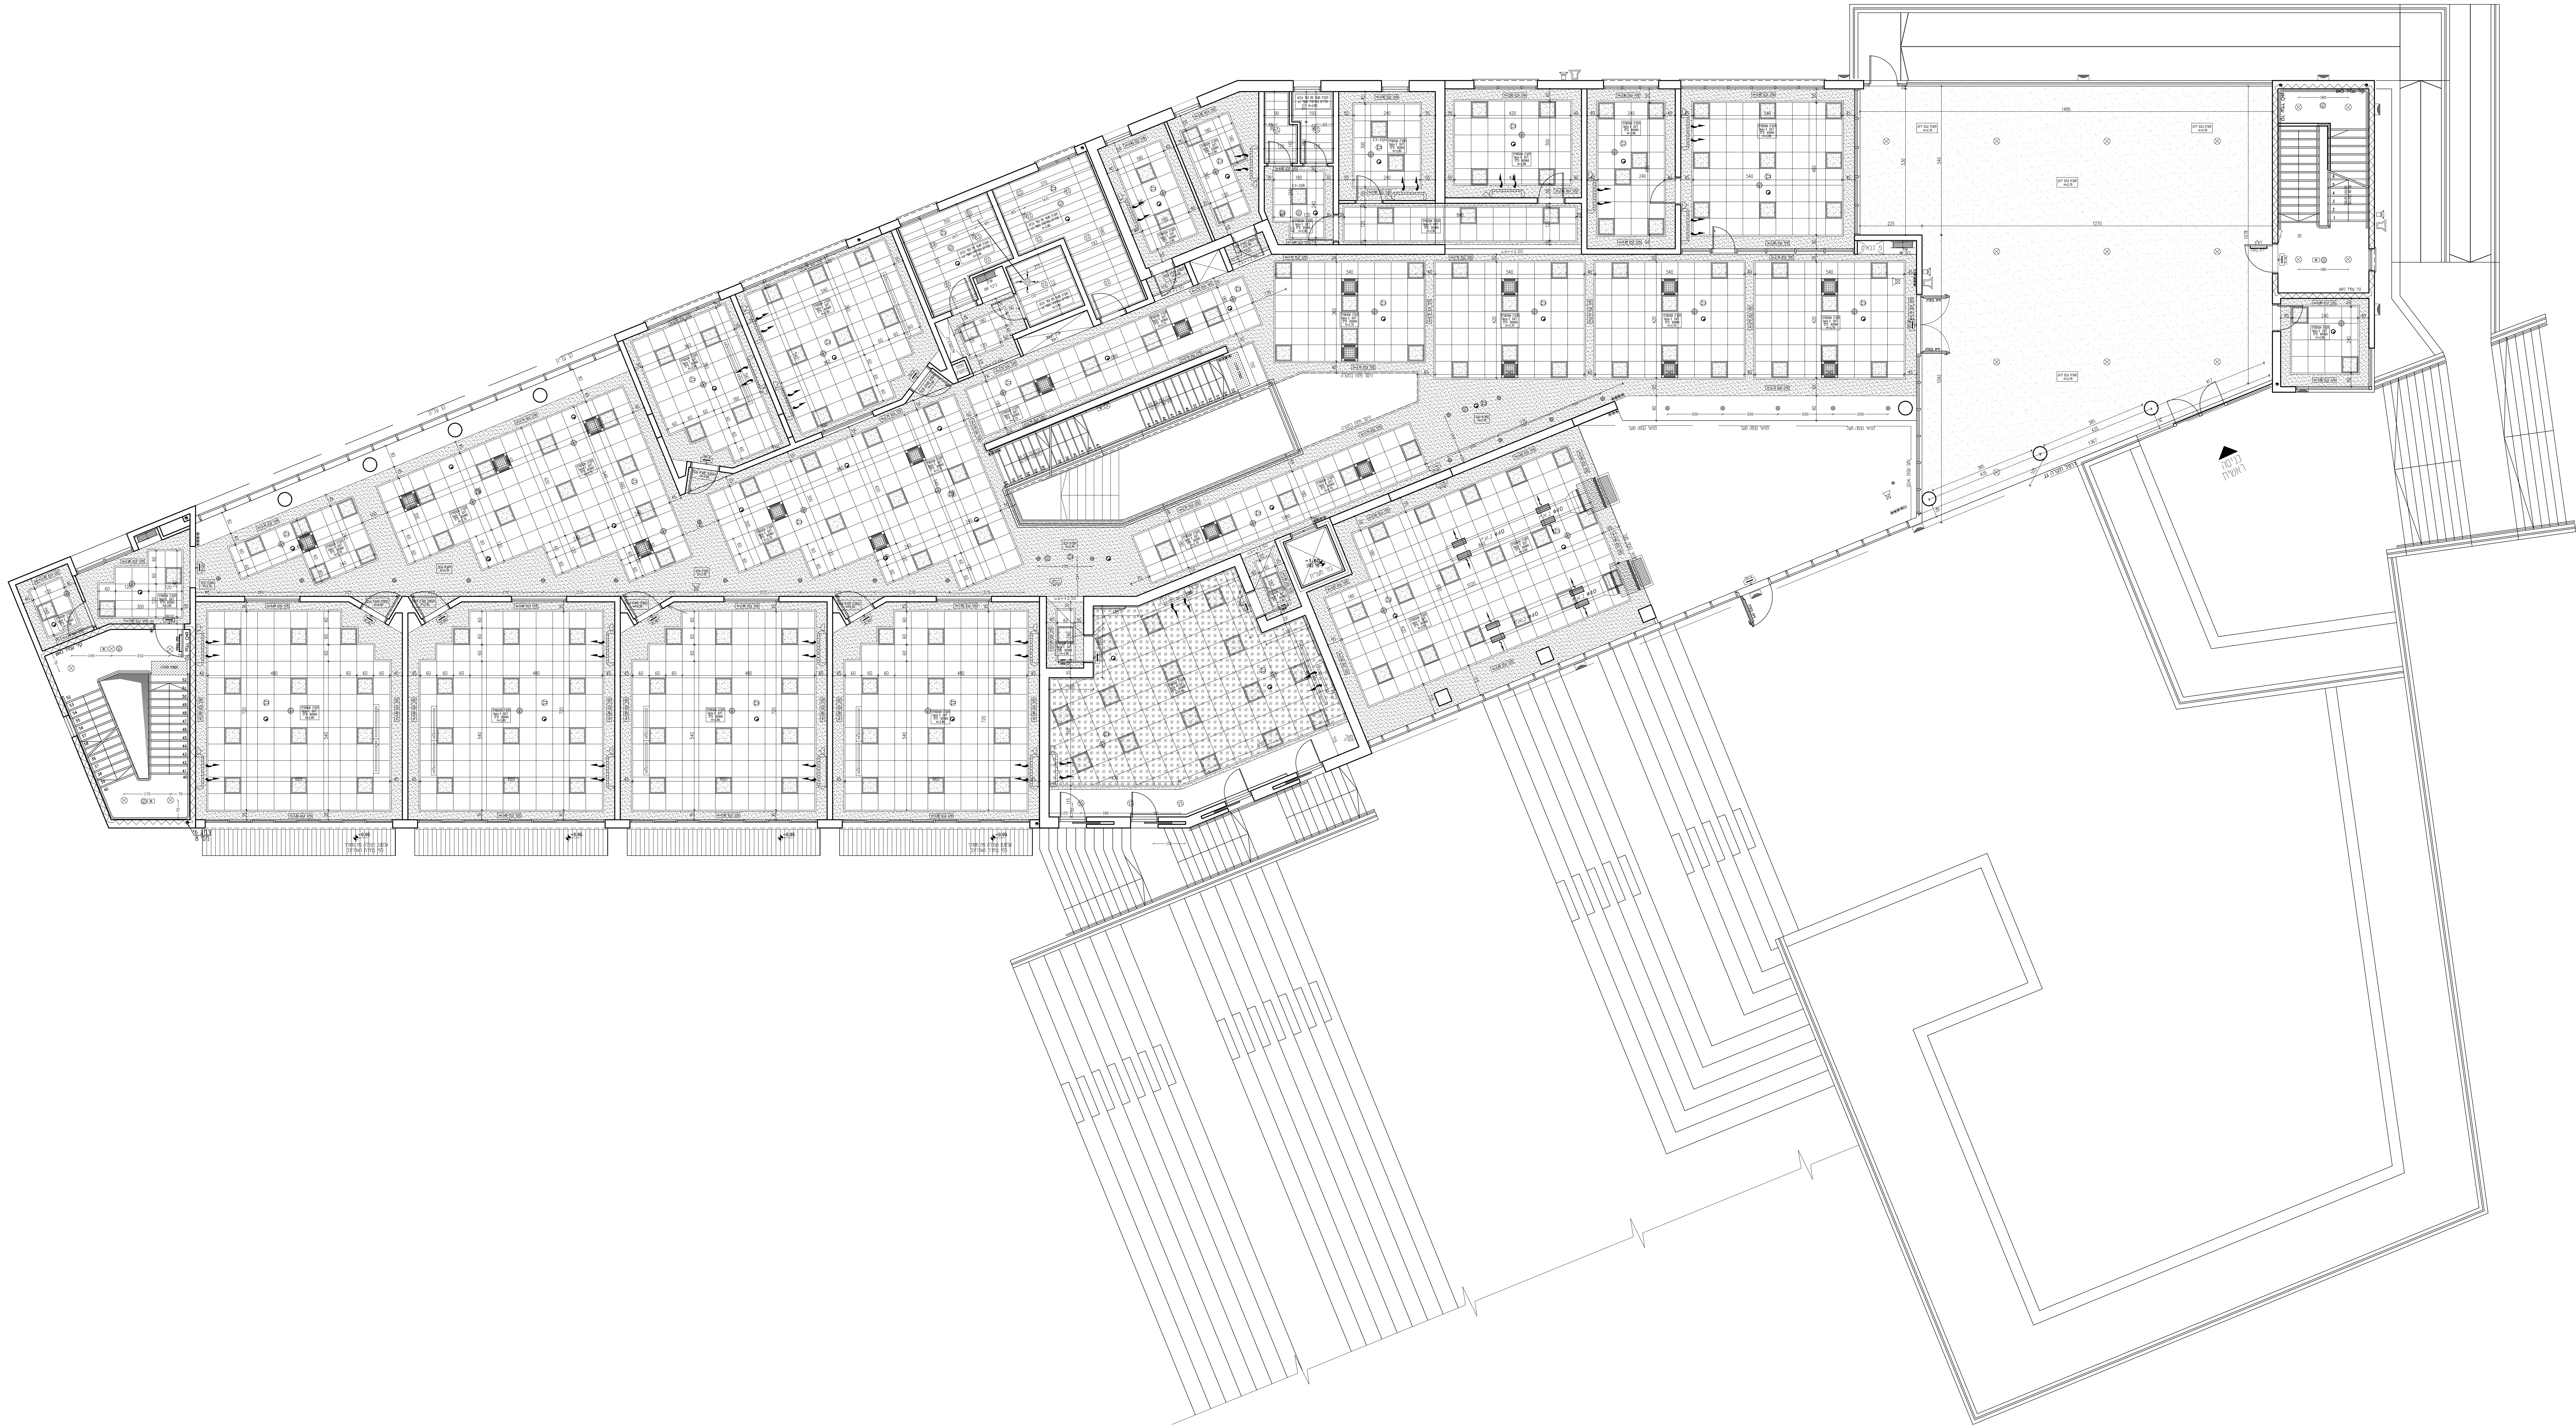


תכנית קומת כניסה - במפלס: ±0.00
קנ"מ 1:75

מקרא

- גזית עגול לד
- גזית 60/60 מחשוך לד
- גזית מוגן מים עגוע בתקרה
- אריזי מינרלים 60/60 המונטרקציה של האריזים חריה FINE LINE
- מגשר פח ברוחב 30 ס"מ
- לוחות גבס מוחלק
- תקרה אקוסטית מינרלית OPTA A 60/60 ס"מ

הערות:
- סימון המפלס מתייחס ל-0.00 של הקומה
- ציון וסימון סוגי התקרות בהתאם לשימוש
- חומרי הגמר
- באם לא מצוין אחרת, סינר הגבס במפלס אחיד
עם התקרה הסמוכה

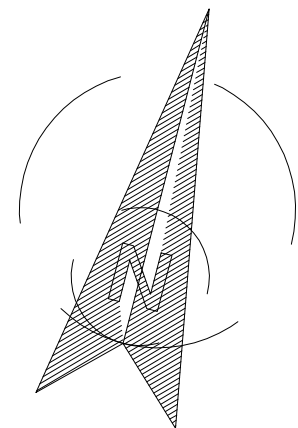

תשרי:	תקופה:	מנות:

תשרי:	שנים:	שחורה:

הערה כללית:
- תוכנית זו היא תוכנית המידות והתאמות במסגרת
- בכל מקרה של טעות או אי-התאמה יש לפנות למתכנן.
- אין לשנות מידות של מידות מידות מידות.
- חומרי גמר ואביזרי פריזל יורכבו לאחר אישור המתכנן.
- אין לשנות כל שימוש בתוכנית זו או בנפרדות גולמים בה ללא אישור
- מתכנן המתכנן.
- מתכנן לא יעקב אשר עמד העם העל עם האדריכל בתוכנית זו ונשא
- לבדו באחריות המספקות והתחזית מתכנן.

פוסט

ב"ס ויצמן
ב"ס יסודי 24 פיתוח
= רחובות =

טעם תכנית תקורות קומת פיסטה
מפלס: ±0.00

לעיון	לאישור	למכירה	לביצוע
		23/08/2026	

חשבוני	חשבוני	חשבוני	חשבוני
עריכת רחובות	PL-14	01	
אדריכל חשבוני	חשבוני	חשבוני	חשבוני
אחראים חשבוני	חשבוני	חשבוני	חשבוני
חשבוני	חשבוני	חשבוני	חשבוני
חשבוני	חשבוני	חשבוני	חשבוני