

סקרא:

נקי החוליה

R=10 ריצוף גרוט פורצולן 60/60 ס"מ דגם י"א

סימון בתכנית דגם י"א

R=10 ריצוף גרוט פורצולן 60/60 ס"מ דגם י"ב

סימון בתכנית דגם י"ב

R=10 ריצוף גרוט פורצולן 20/20 ס"מ דגם י"ג


סימון בתכנית דגם י"ג

החלקת בטון

סימון בתכנית דגם י"ד

ריצוף חוץ

סימון בתכנית דגם י"ה

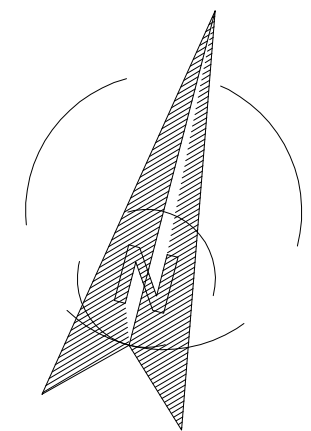


תאריך:	תוצר:	כמות:
תאריך:	שנים:	חלופה:

ישירות כללית:
- בכל מקרה של טענה או אי התאמה יש לפנות למתכנן.
- אין לשנות תוכנית ט"פ חלופה מס' 24 אלא באישור המערכת.
- חומר גמר ואביזרים שונים יורכבו לאחר אישור המערכת.
- אין לעשות כל שימוש בתכנית זו או ברעיונות המצויים בה ללא אישור
בגובה מתכנן.
- מרדס ו/או יועץ אשר עמד רשום מעט עם האדריכל בתכנית זו ושם
כלכל באחריות המצגות והחוקיות של התכנית.

פרויקט:
בניית סניף ויצמן
בניית סניף 24 פתחת
- רחובות -

נשא: **תכנית ריצוף קומת קרקע (-2)**
מפלס: -8.25

לעיון	לאשר	למכרז	לביצוע
תאריך:	תאריך:	תאריך:	תאריך:
01	01	23/08/2026	
חלופה:	חלופה:	חלופה:	חלופה:
01	01	01	01
חלופה:	חלופה:	חלופה:	חלופה:
01	01	01	01
חלופה:	חלופה:	חלופה:	חלופה:
01	01	01	01

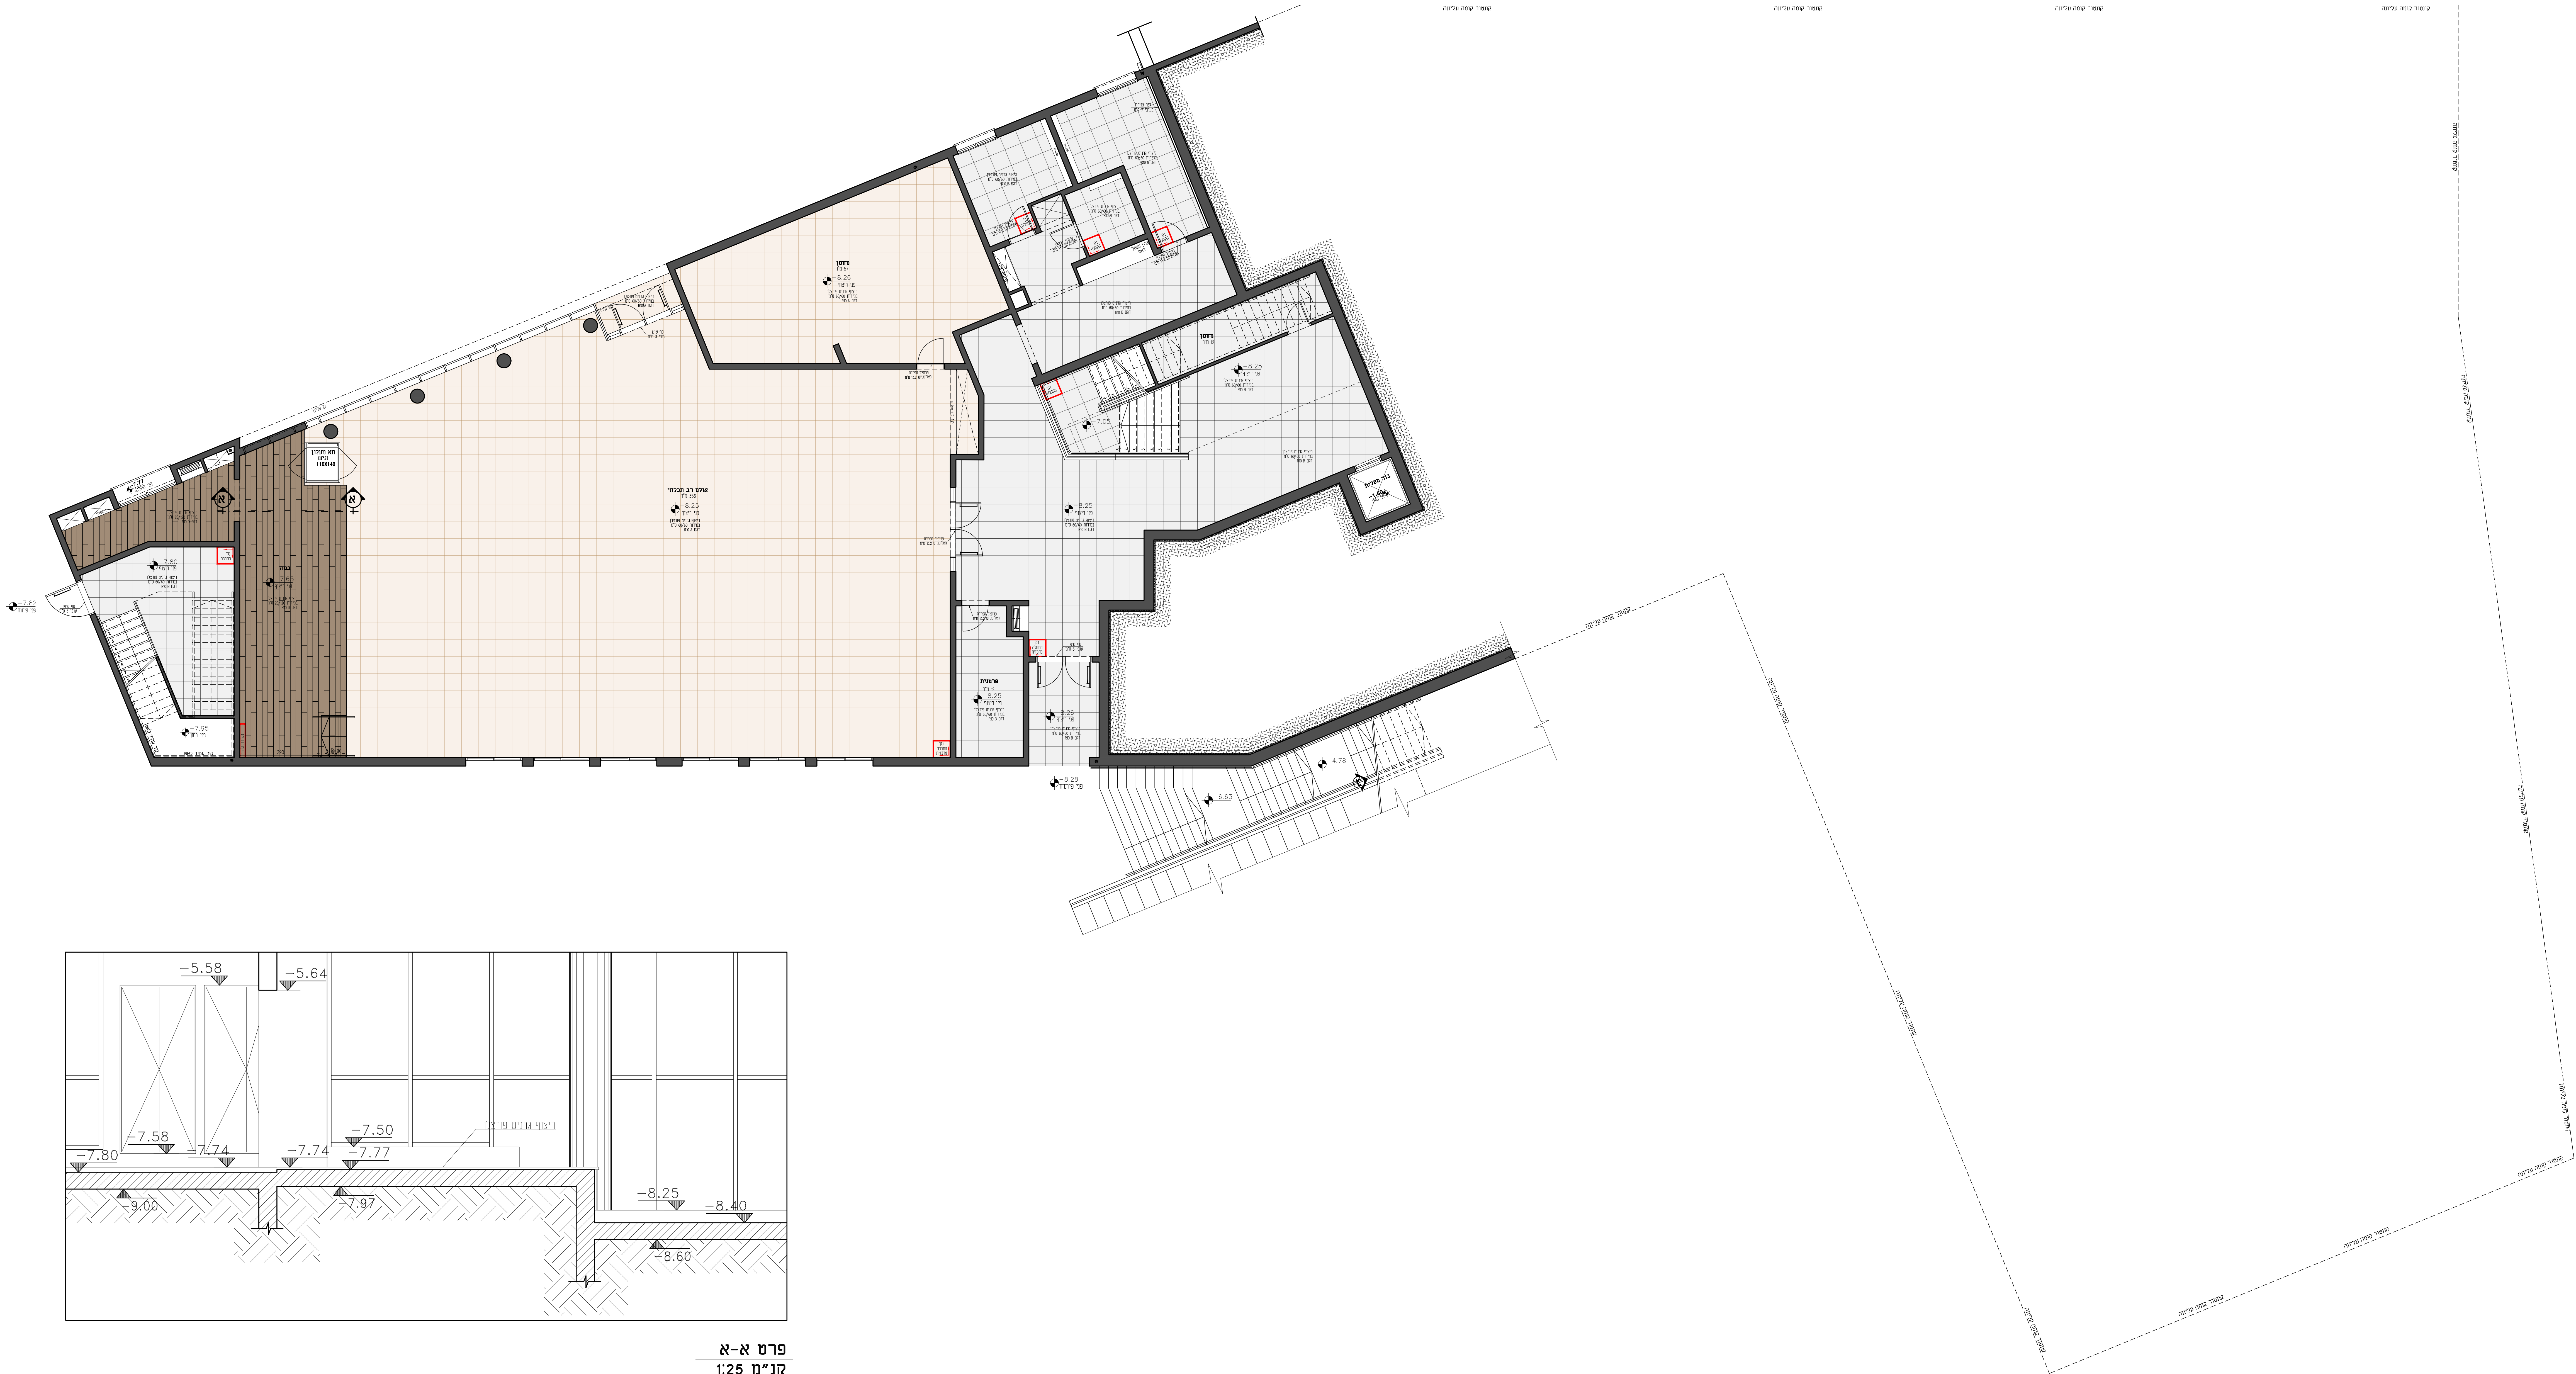

פרט א-א
קנ"מ 1:25