


- צבע קיר מיוחד
גוון כחול
- צבע קיר מיוחד
גוון צהוב
- צבע קיר מיוחד
גוון כתום

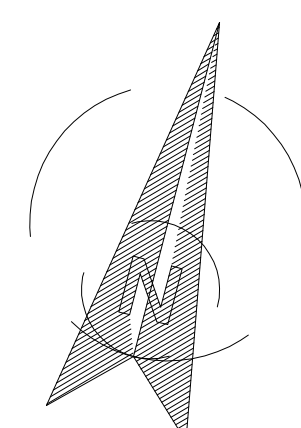

תאריך	הוצאה	כמות

תאריך	שינויים	החלטה







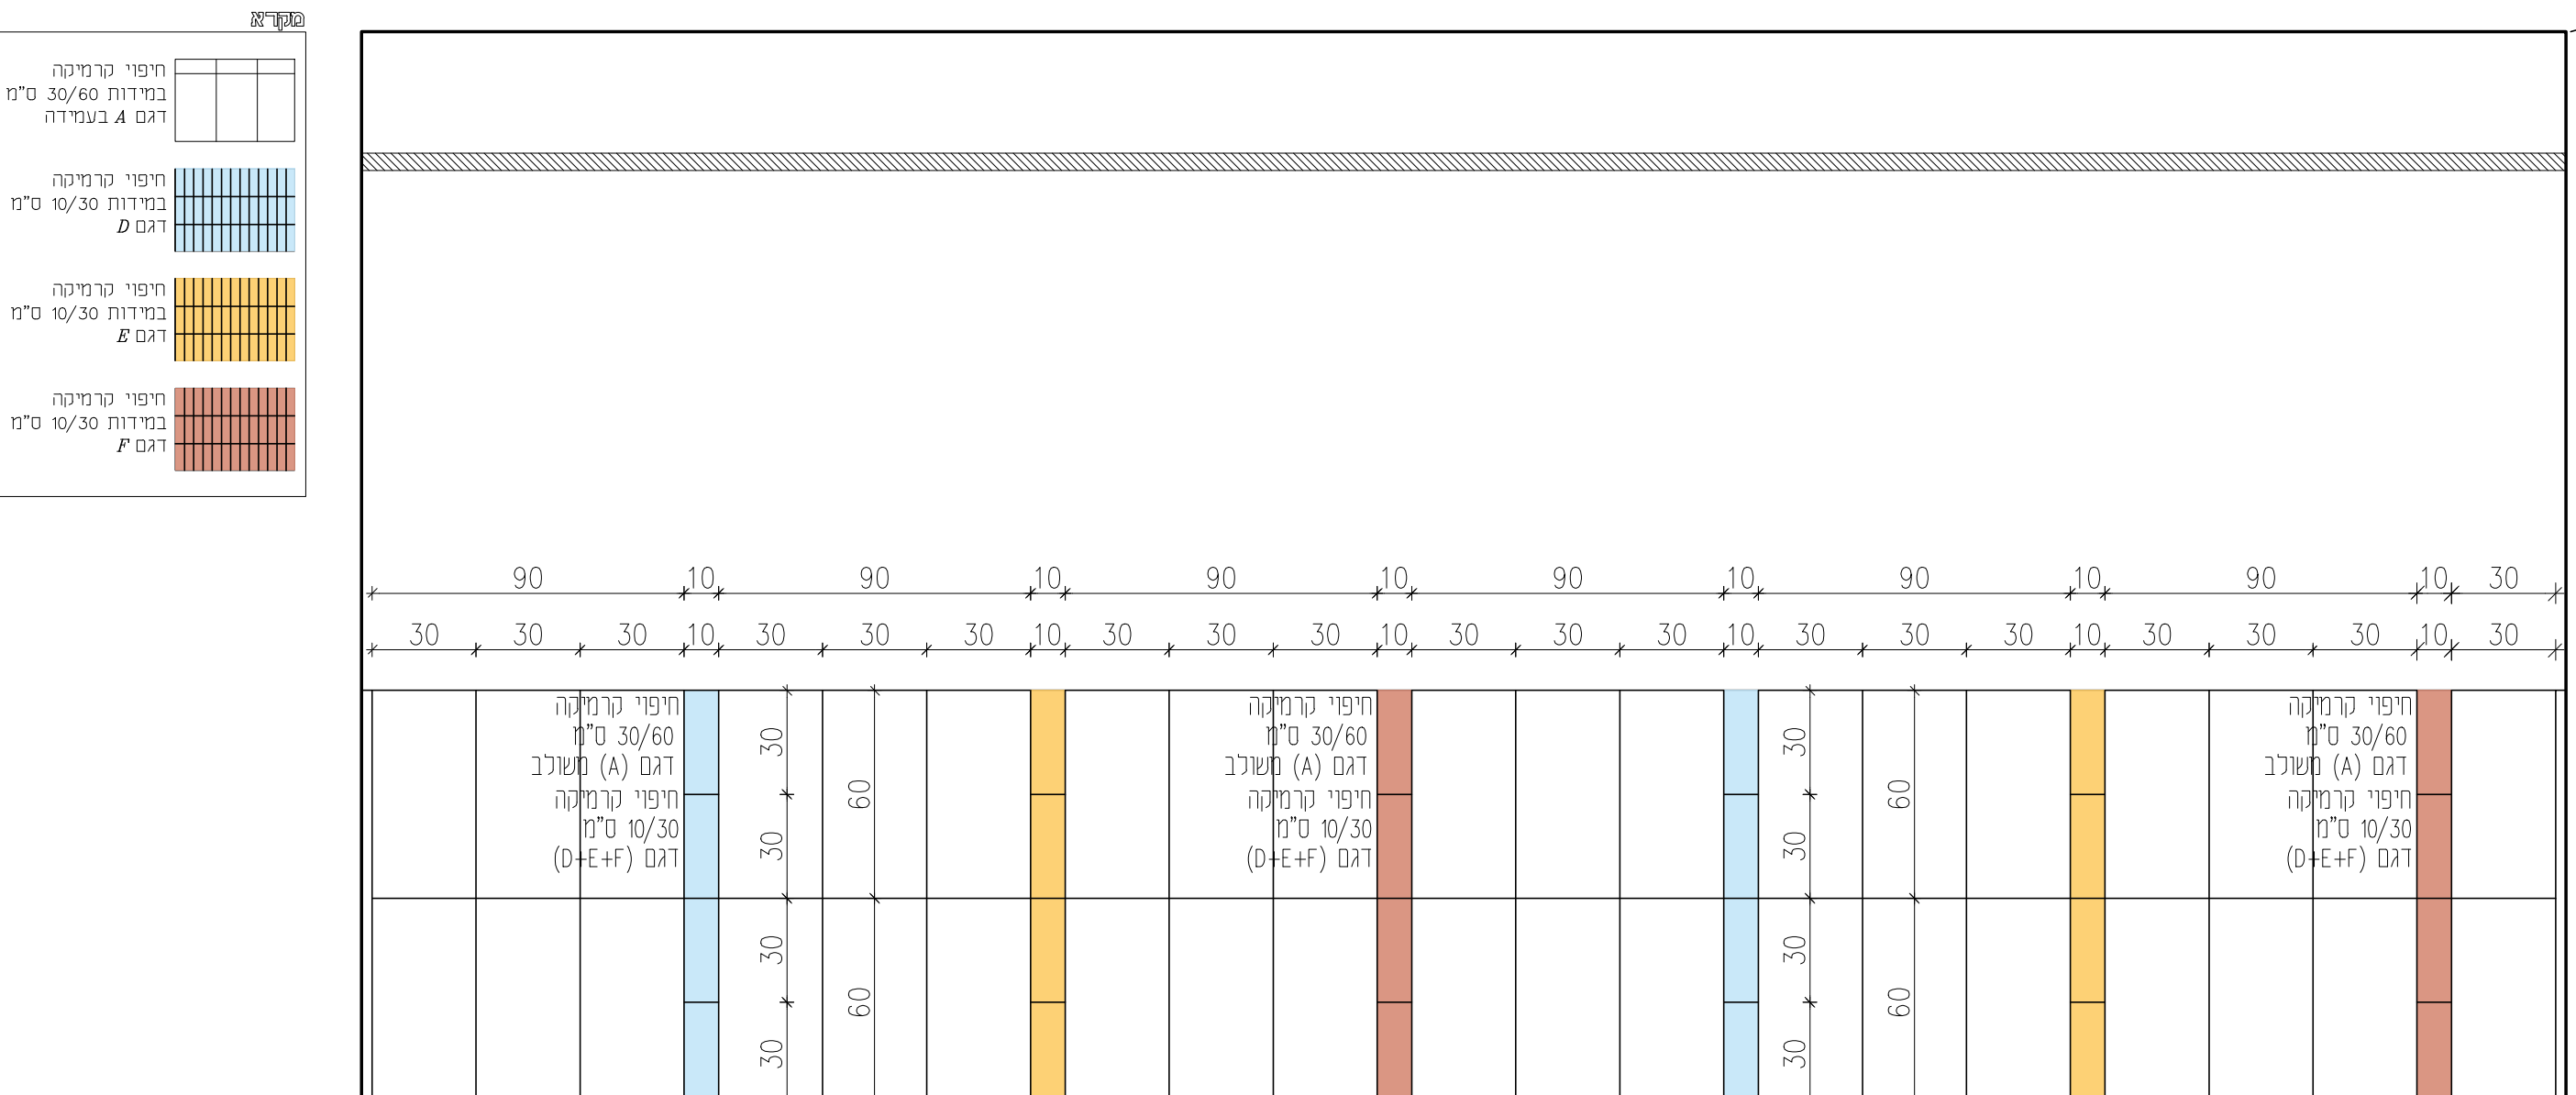

פריסת קירות מעברים
קנ"מ 1:20

תכנית קומת כניסה - במפלס: ±0.00
קנ"מ 1:75