


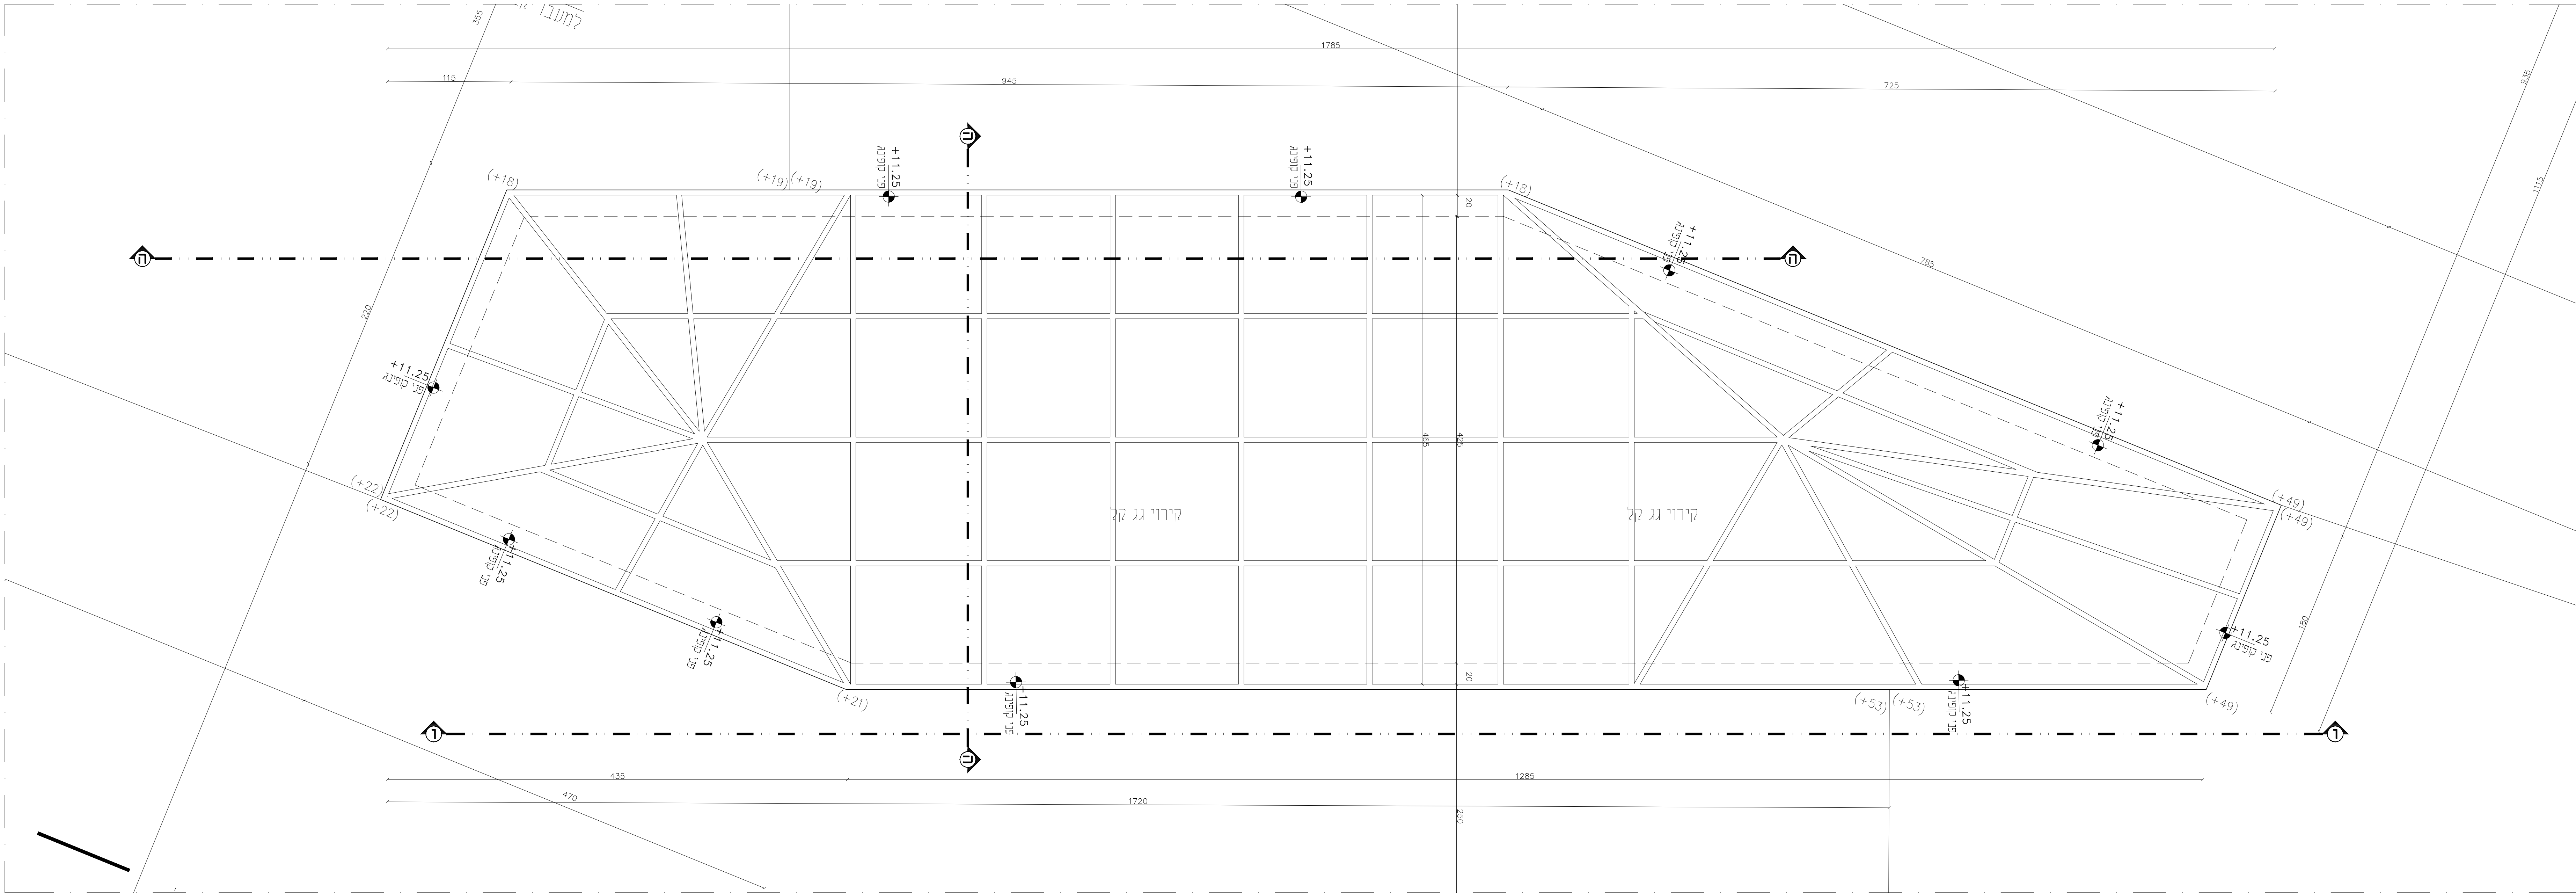

מפרט ותיאור מערכת סקיילייט (skylight):

–סוג המערכת: מערכת גג זכוכית קבועה, מתוכננת בגיאומטרייה משתנה (פרמידה דו-שיפועית) ואגפים צדיים משופעים.


–קונסטרוקציה ופרופילים: הקונסטרוקציה עשויה מפרופילי אלומיניום קונסטרוקטיביים עם איטום ומרזוב עצמיים של חב' "סקיילייט", המתוכננים במיוחד לקירוי עם חומרי זיגוג פרופילי האלומיניום FT 6063 יהיו מסוג סגסוגת המתאימה לייצור קונסטרוקציות אלומיניום.

–סוג הזיגוג: זכוכית בידודית, מרובדת, מחוסמת HST , Low-E , עובי – 6/16/5.5 מ"מ מסננת קרינה: SHGC >0.18 <30% , מחולקת לשדות


–שיטת הזיגוג והאיטום:

זיגוג בשיטת Flush Glazing המונעת מגע ישיר בין הזכוכית למתכת. האיטום מבוצע באמצעות אטמי EPDM אינטגרליים המשולבים במגרעות הפרופיל (ללא הדבקה). בשום נקודה חומר הזיגוג לא יבוא במגע ישיר עם האלומיניום


– מערכת ניקוז : הפרופילים כוללים מערכת 4 תעלות ניקוז שניים לניקוז חדירת מים מהחוג ושניים לניקוז פרופיל משני ועיבוי מבפנים.

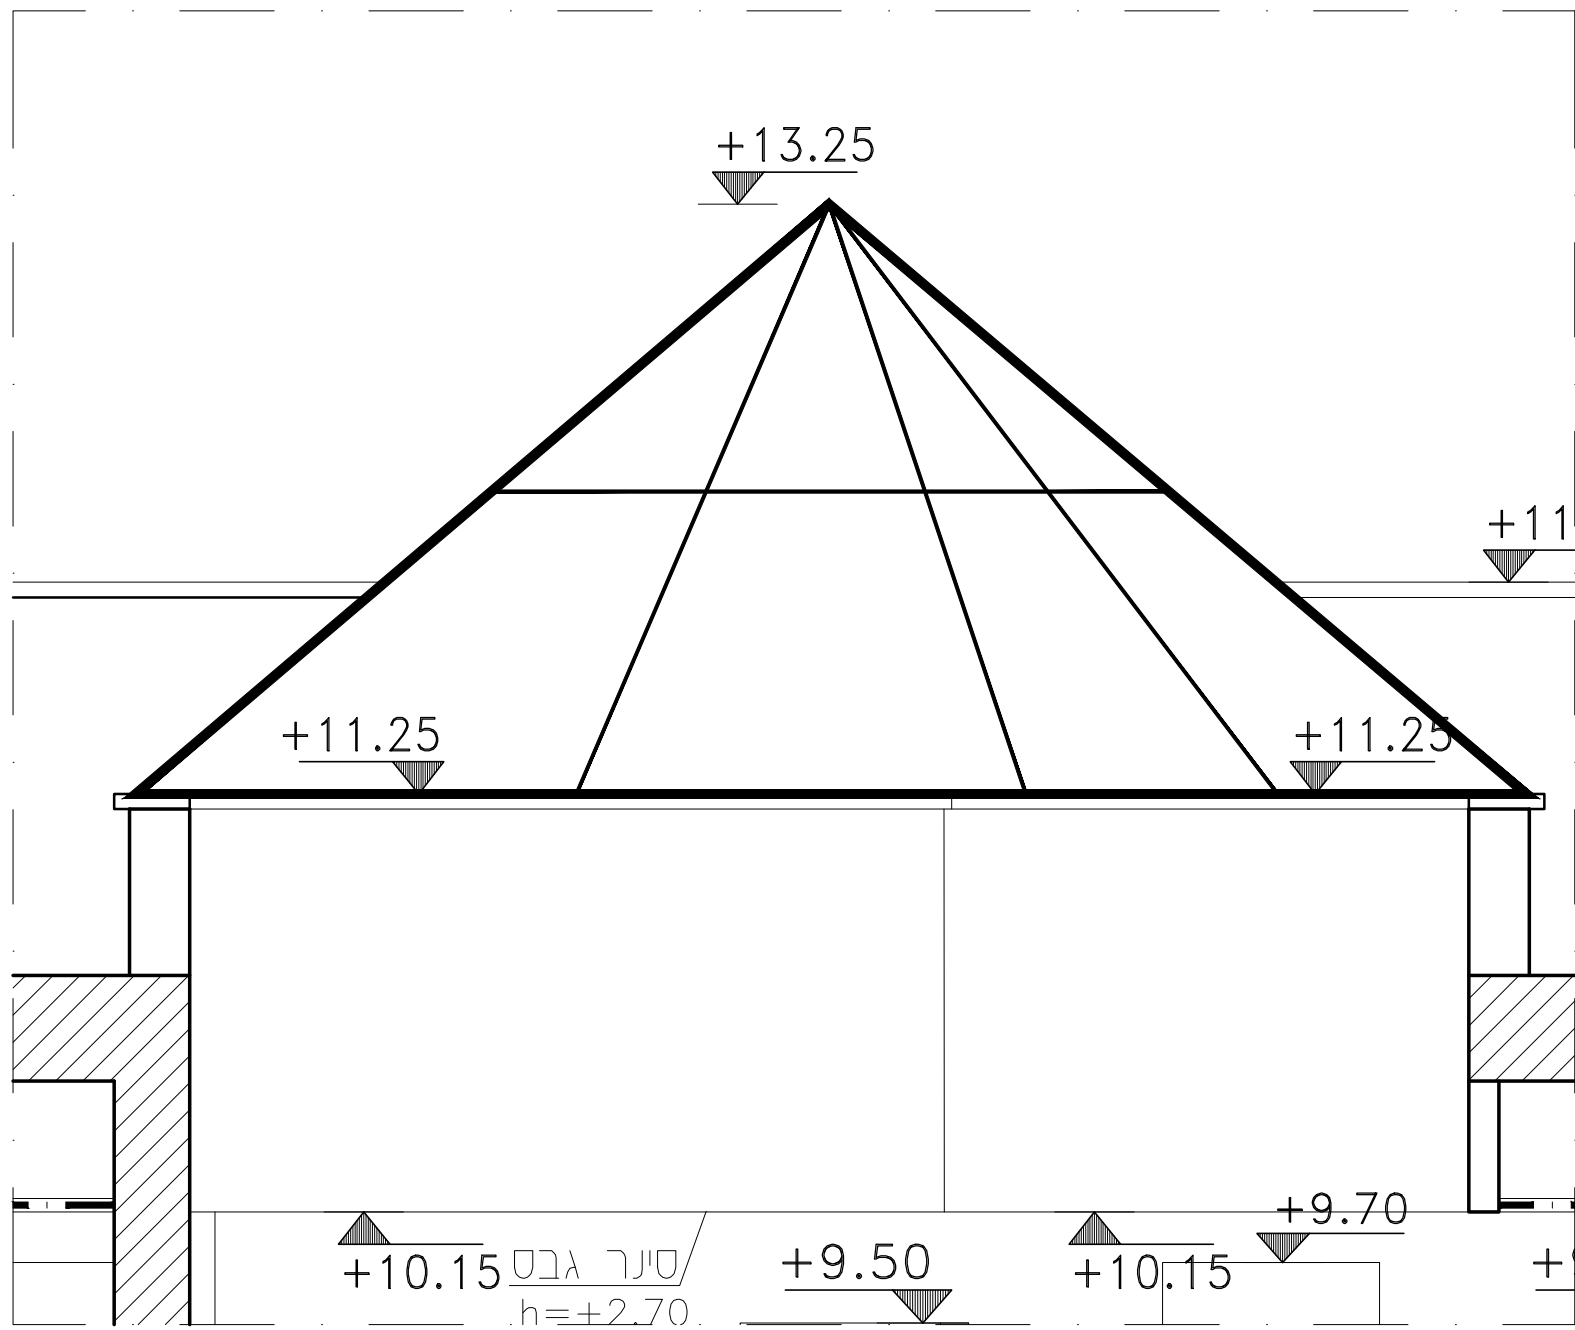

חתך ח-ח קנ"מ 1:25

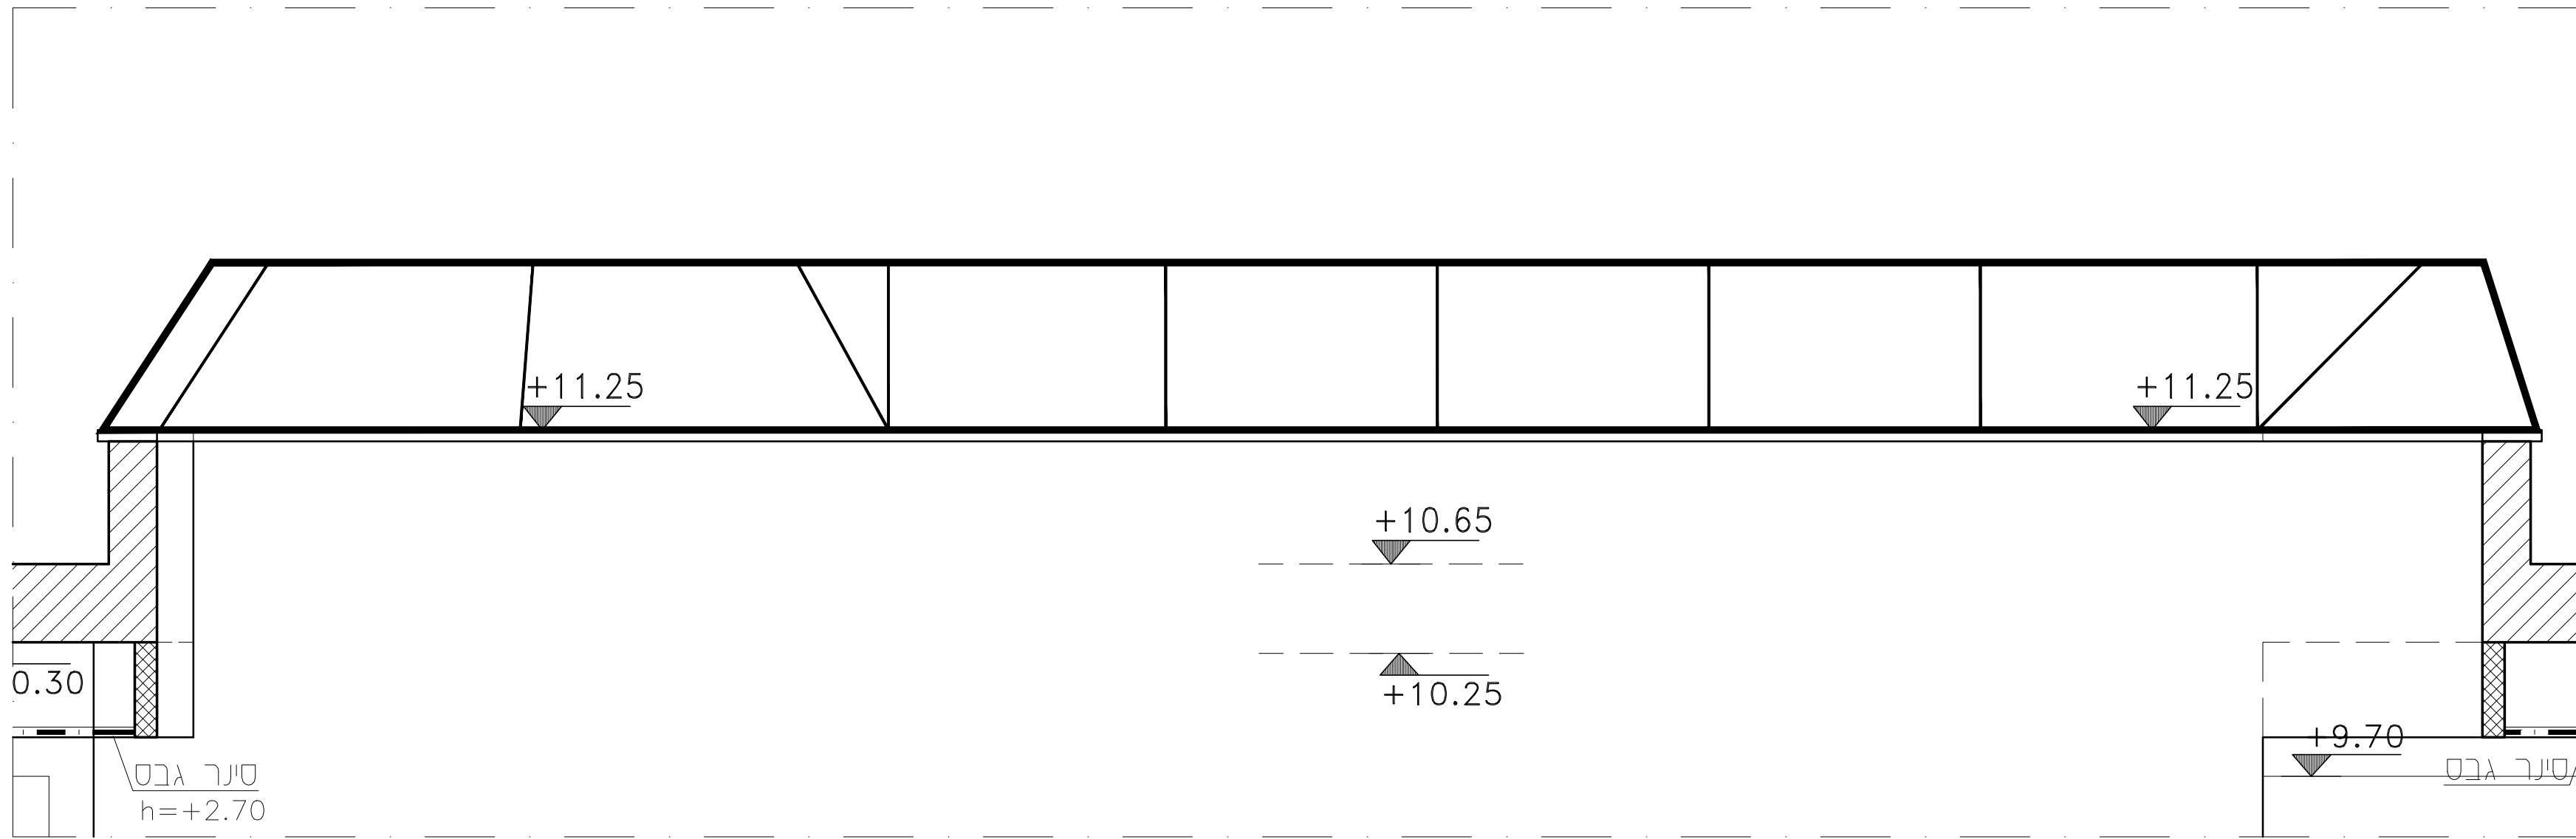

חתך ה-ה קנ"מ 1:25

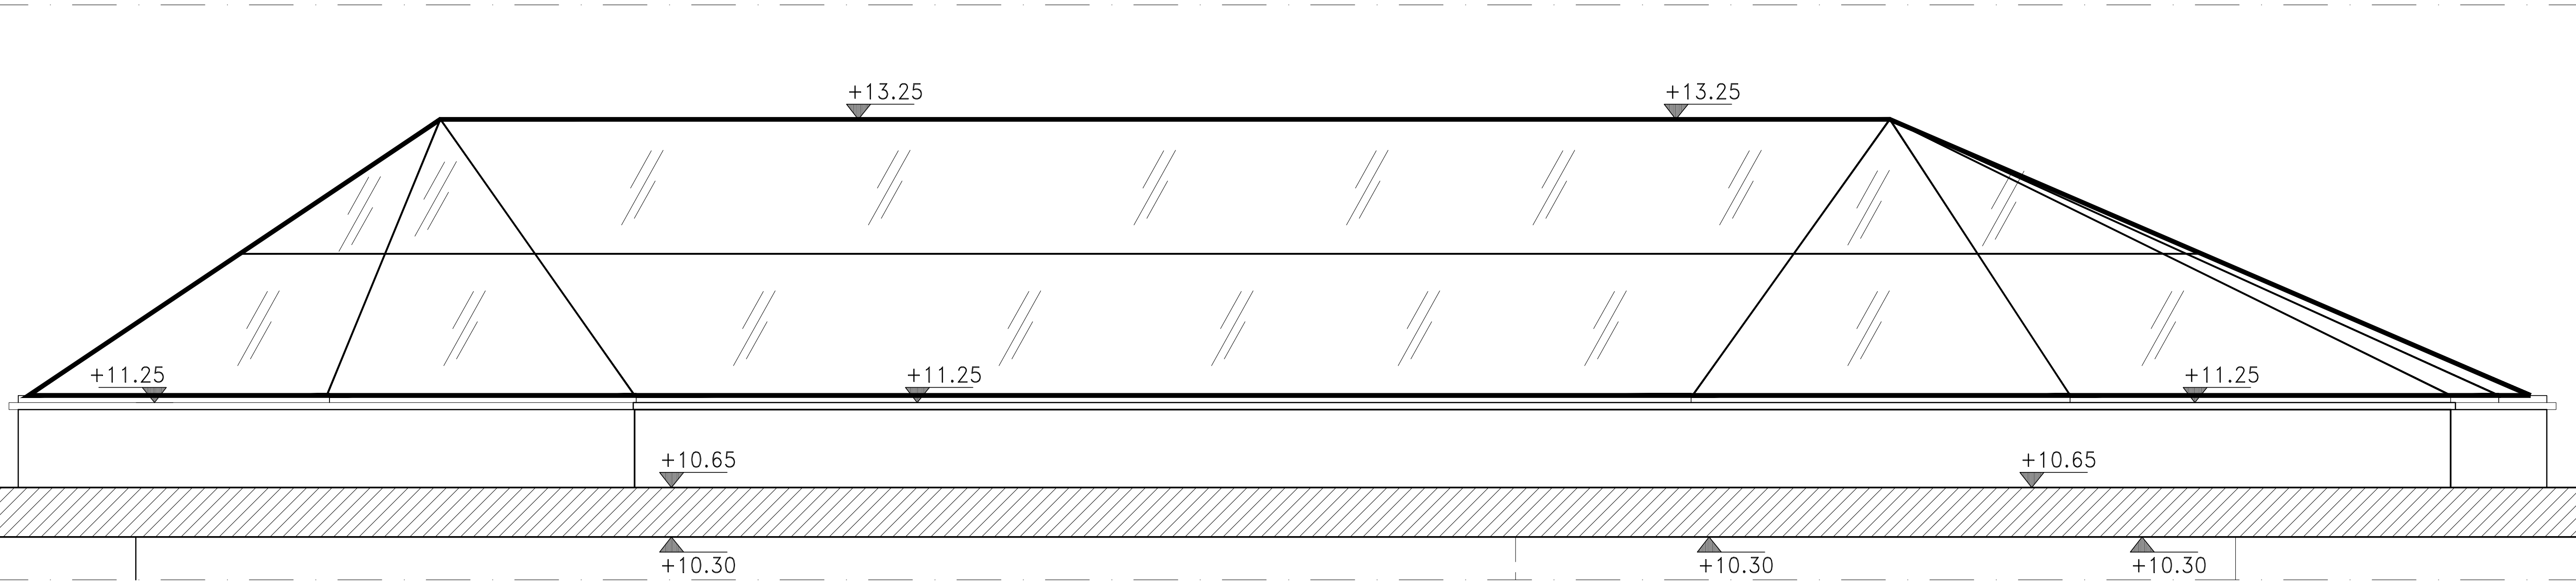

חתך ו-ו קנ"מ 1:25

|        |       |      |
|--------|-------|------|
| תאריך: | תשיפה | כחות |
|        |       |      |
|        |       |      |
|        |       |      |

|        |      |        |
|--------|------|--------|
| תאריך: | שמים | מהדורה |
|        |      |        |
|        |      |        |
|        |      |        |

|         |                                                 |
|---------|-------------------------------------------------|
| פרויקט: | בני' ס' ויצמן<br>בני' ס' יסודי 24<br>- רחובות - |
|---------|-------------------------------------------------|

|       |          |
|-------|----------|
| נושא: | סקיילייט |
|-------|----------|

|       |        |            |        |
|-------|--------|------------|--------|
| לעיון | לאישור | לזכרון     | לביצוע |
|       |        | 23/08/2026 |        |

|              |            |        |
|--------------|------------|--------|
| חומר:        | מס' גיליון | מחזור: |
| עריית רחובות | PL-38      | 01     |

|               |             |
|---------------|-------------|
| אדריכל אחראי: | מבקר:       |
| תאופיק קסוס   | שמרית יונגר |

|         |           |             |
|---------|-----------|-------------|
| שם חידה | מס' עבודה | קובץ:       |
| 125     | 87/017    | 0A-87017-01 |