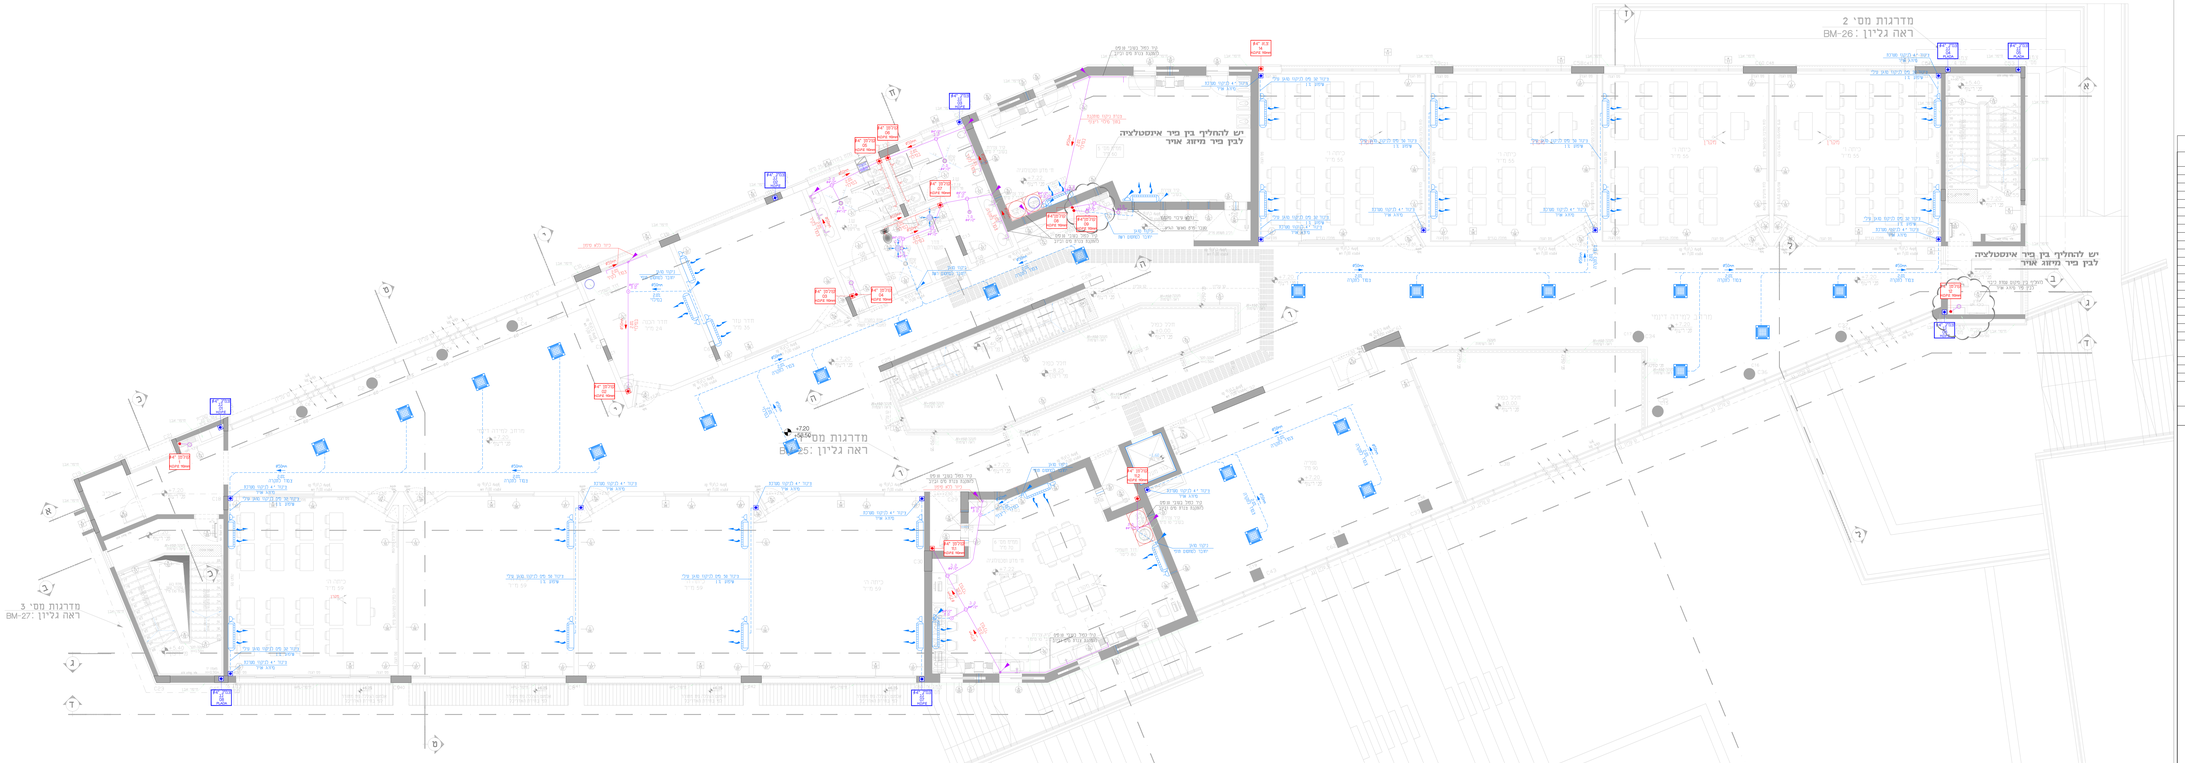

תכנית סימון חיפוי פנים- "P.V.C" עד גובה 1.00 מ'

מקרא

	קיר בלוק ומחיצות
	קיר אבנים לכיוון נמוך
	קיר בלוק עבור הגבהה/הנמכה
	קיר דמוי מקלעת/מ.ר מאוחר
	קיר בלוק
	קיר בלוק בגבהה
	קיר מחיצה מגבס
	קיר מחיצה מגבס
	קיר מחיצה מגבס